



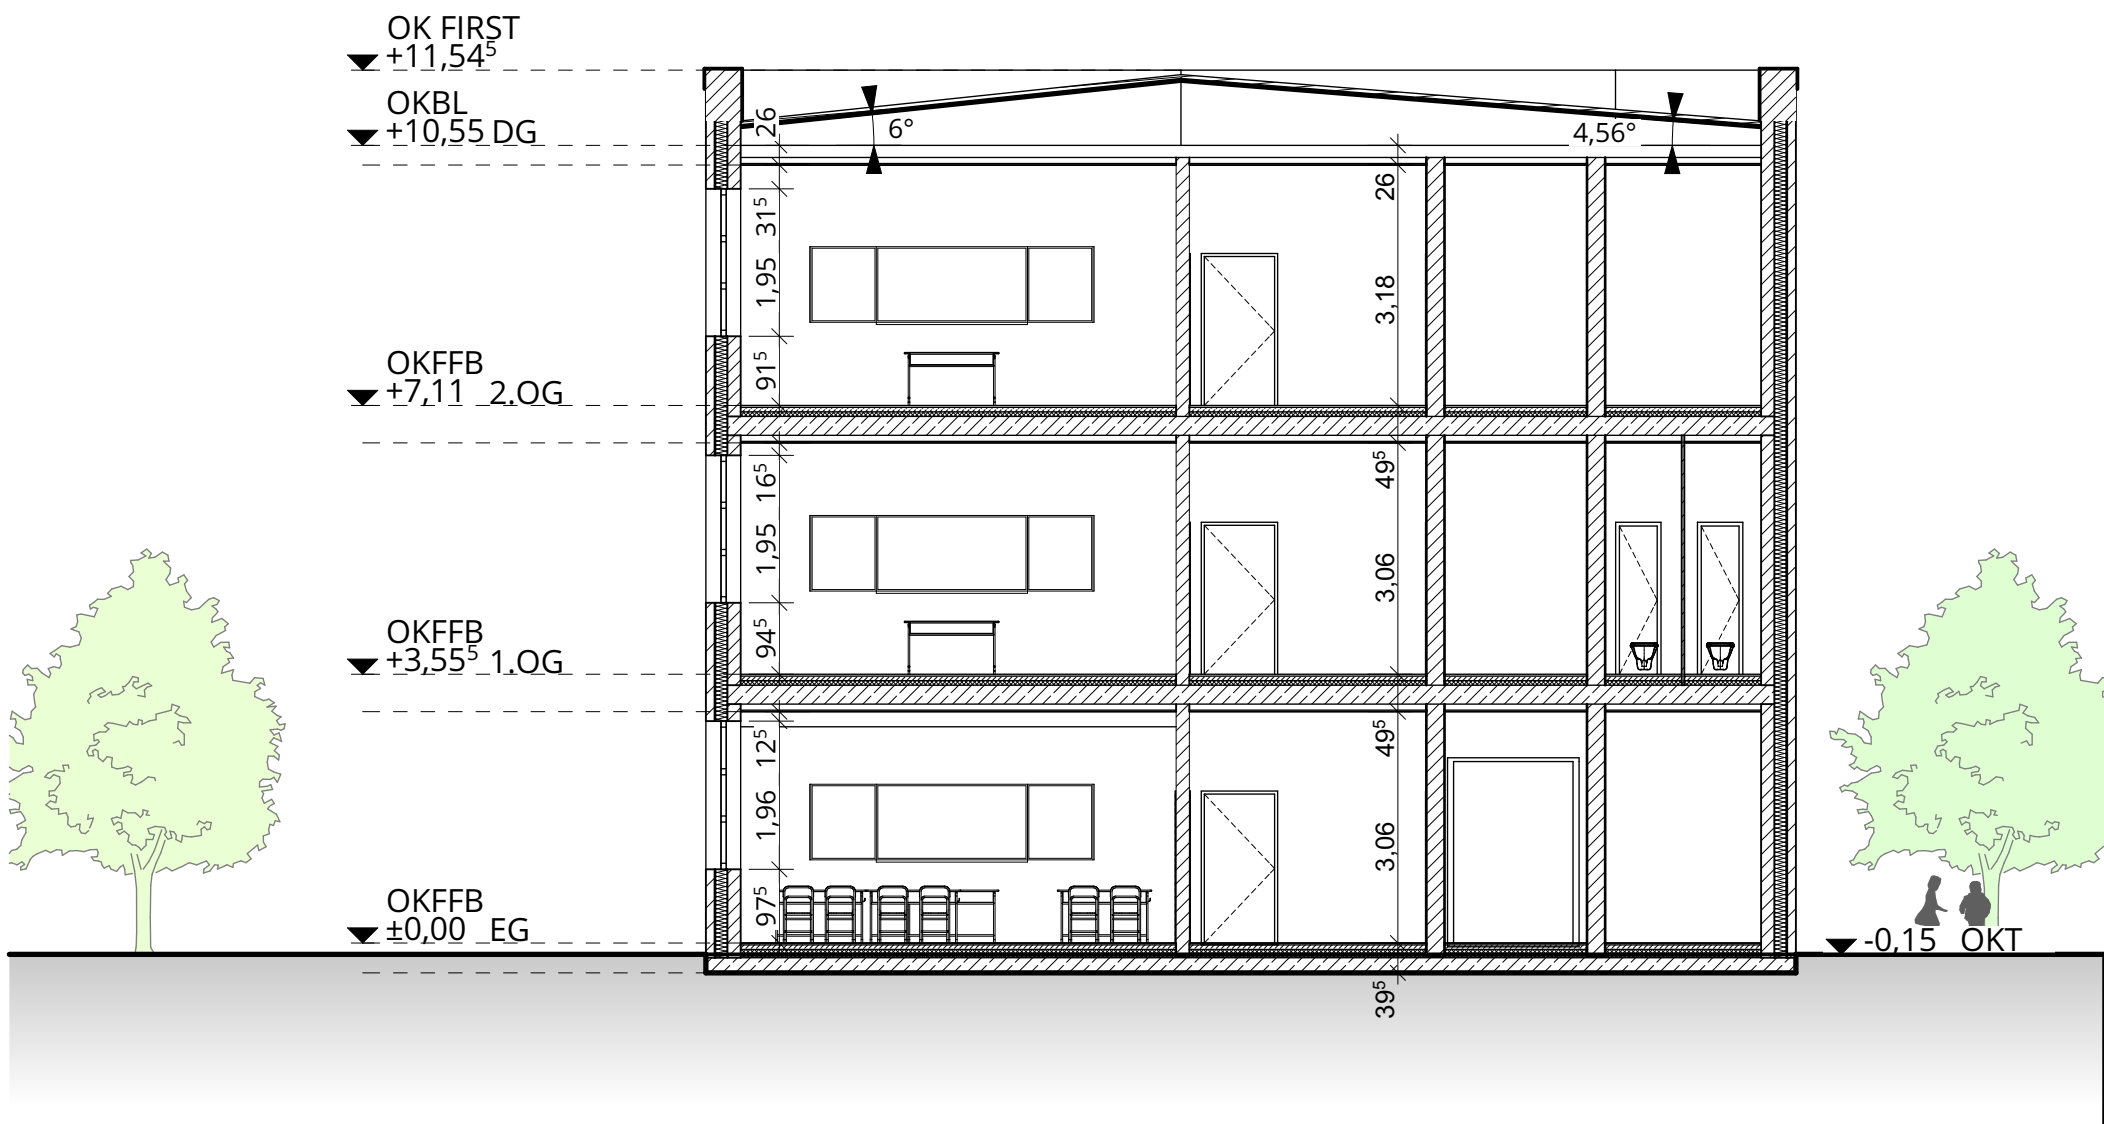

Schnitt S01 A-A

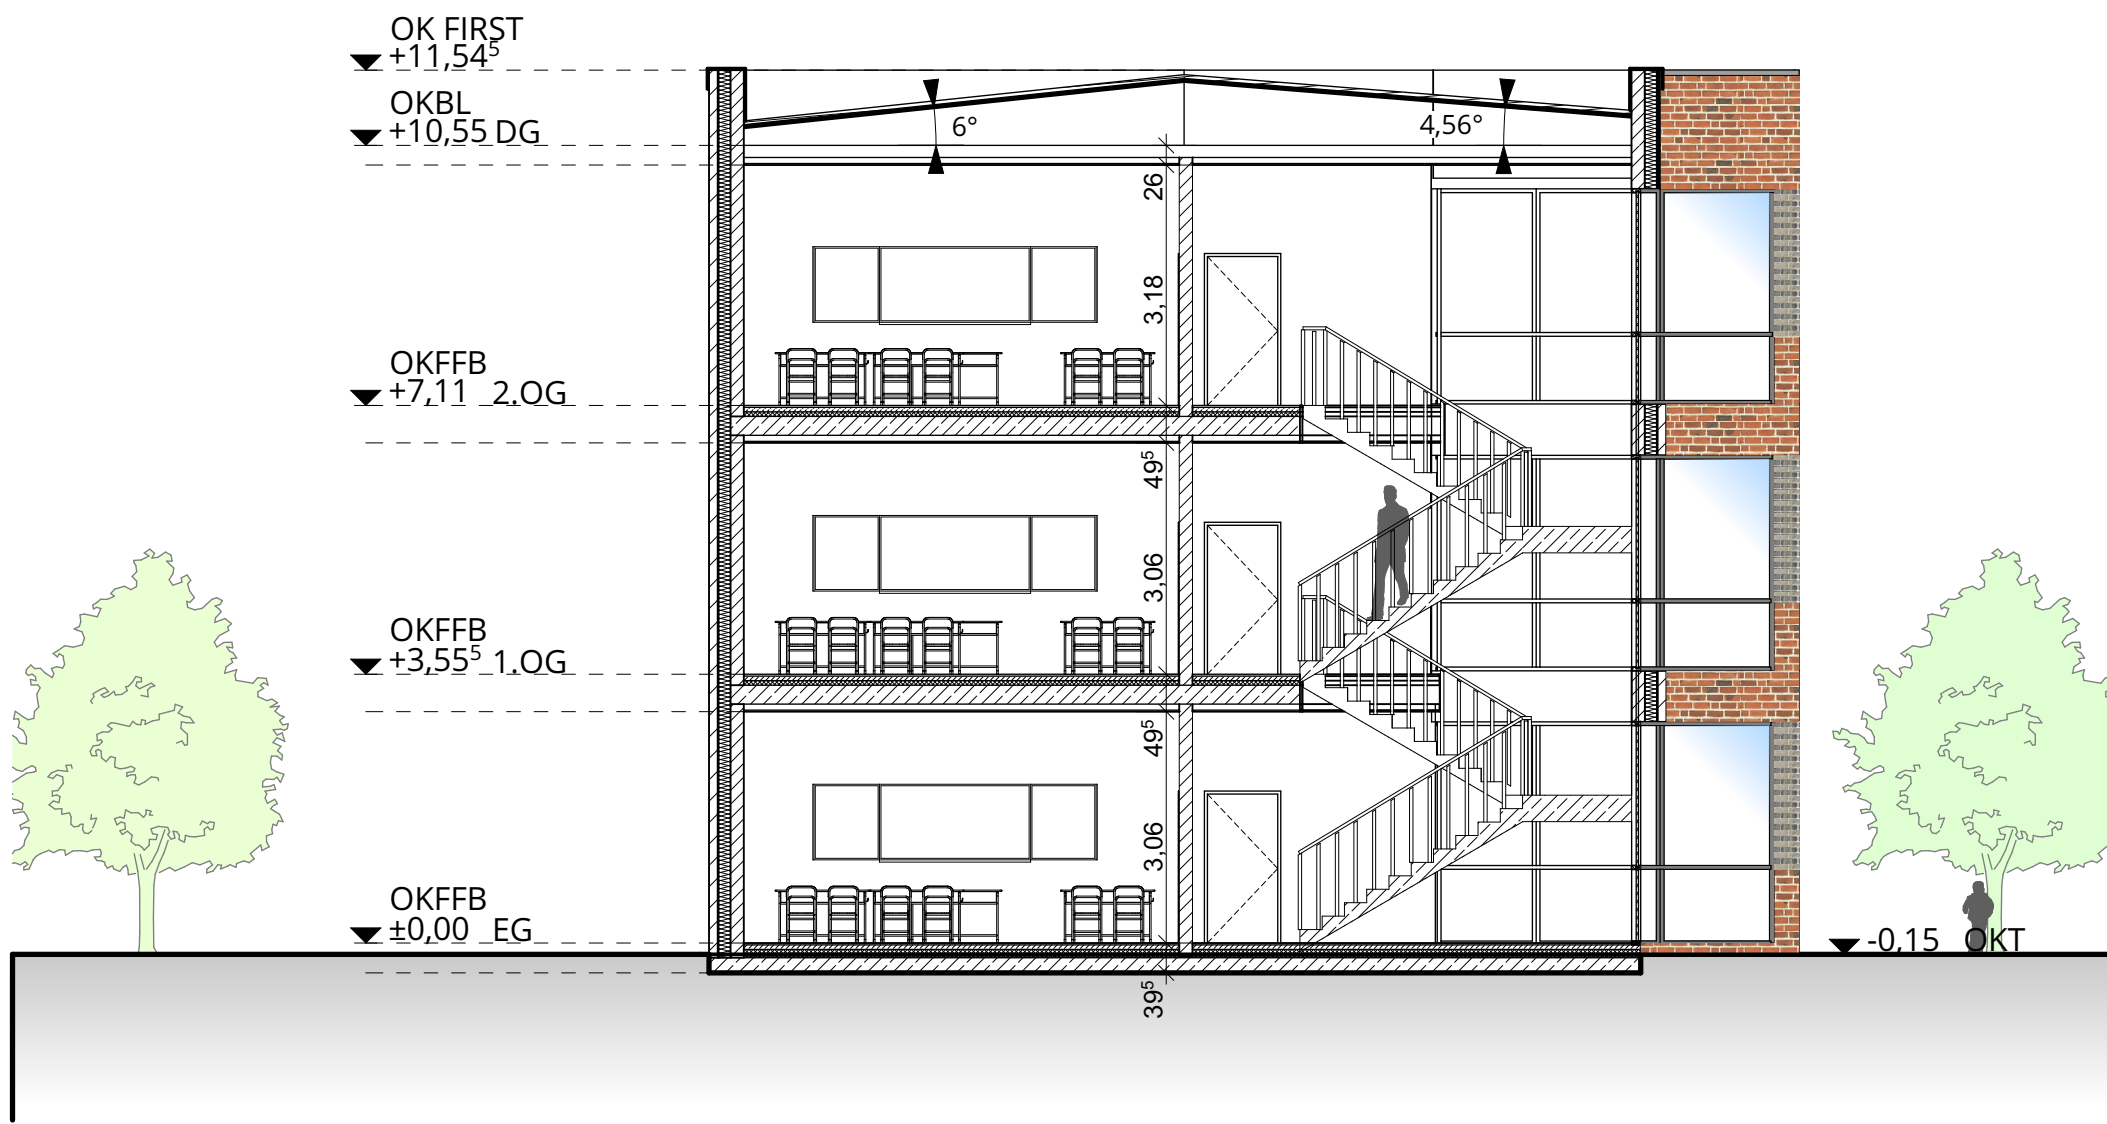

Schnitt S02 B-B



Schnitt S03 C-C

VORABZUG

Elly-Heuss-Knapp Schule
Erweiterung um
12 Klassen

Bauherr:
Stadt Neumünster, Der Oberbürgermeister
Projektort:
Bachstraße 32, 24534 Neumünster

ENTWURFSPLANUNG

Schnitte

7104-18 **E-S-02**

Projekt	Planer	Datum	Maßstab	Bearbeiter
7104-18	E-S-02	10.02.2020	1:100	BE

Index

Planung:
es plant
architektur
innenarchitektur
objekteinrichtungen
holtenauer straße 98
24105 kiel
telefon: 0431. 259609-0
e-mail: info@esplant.de
http://www.esplant.de