


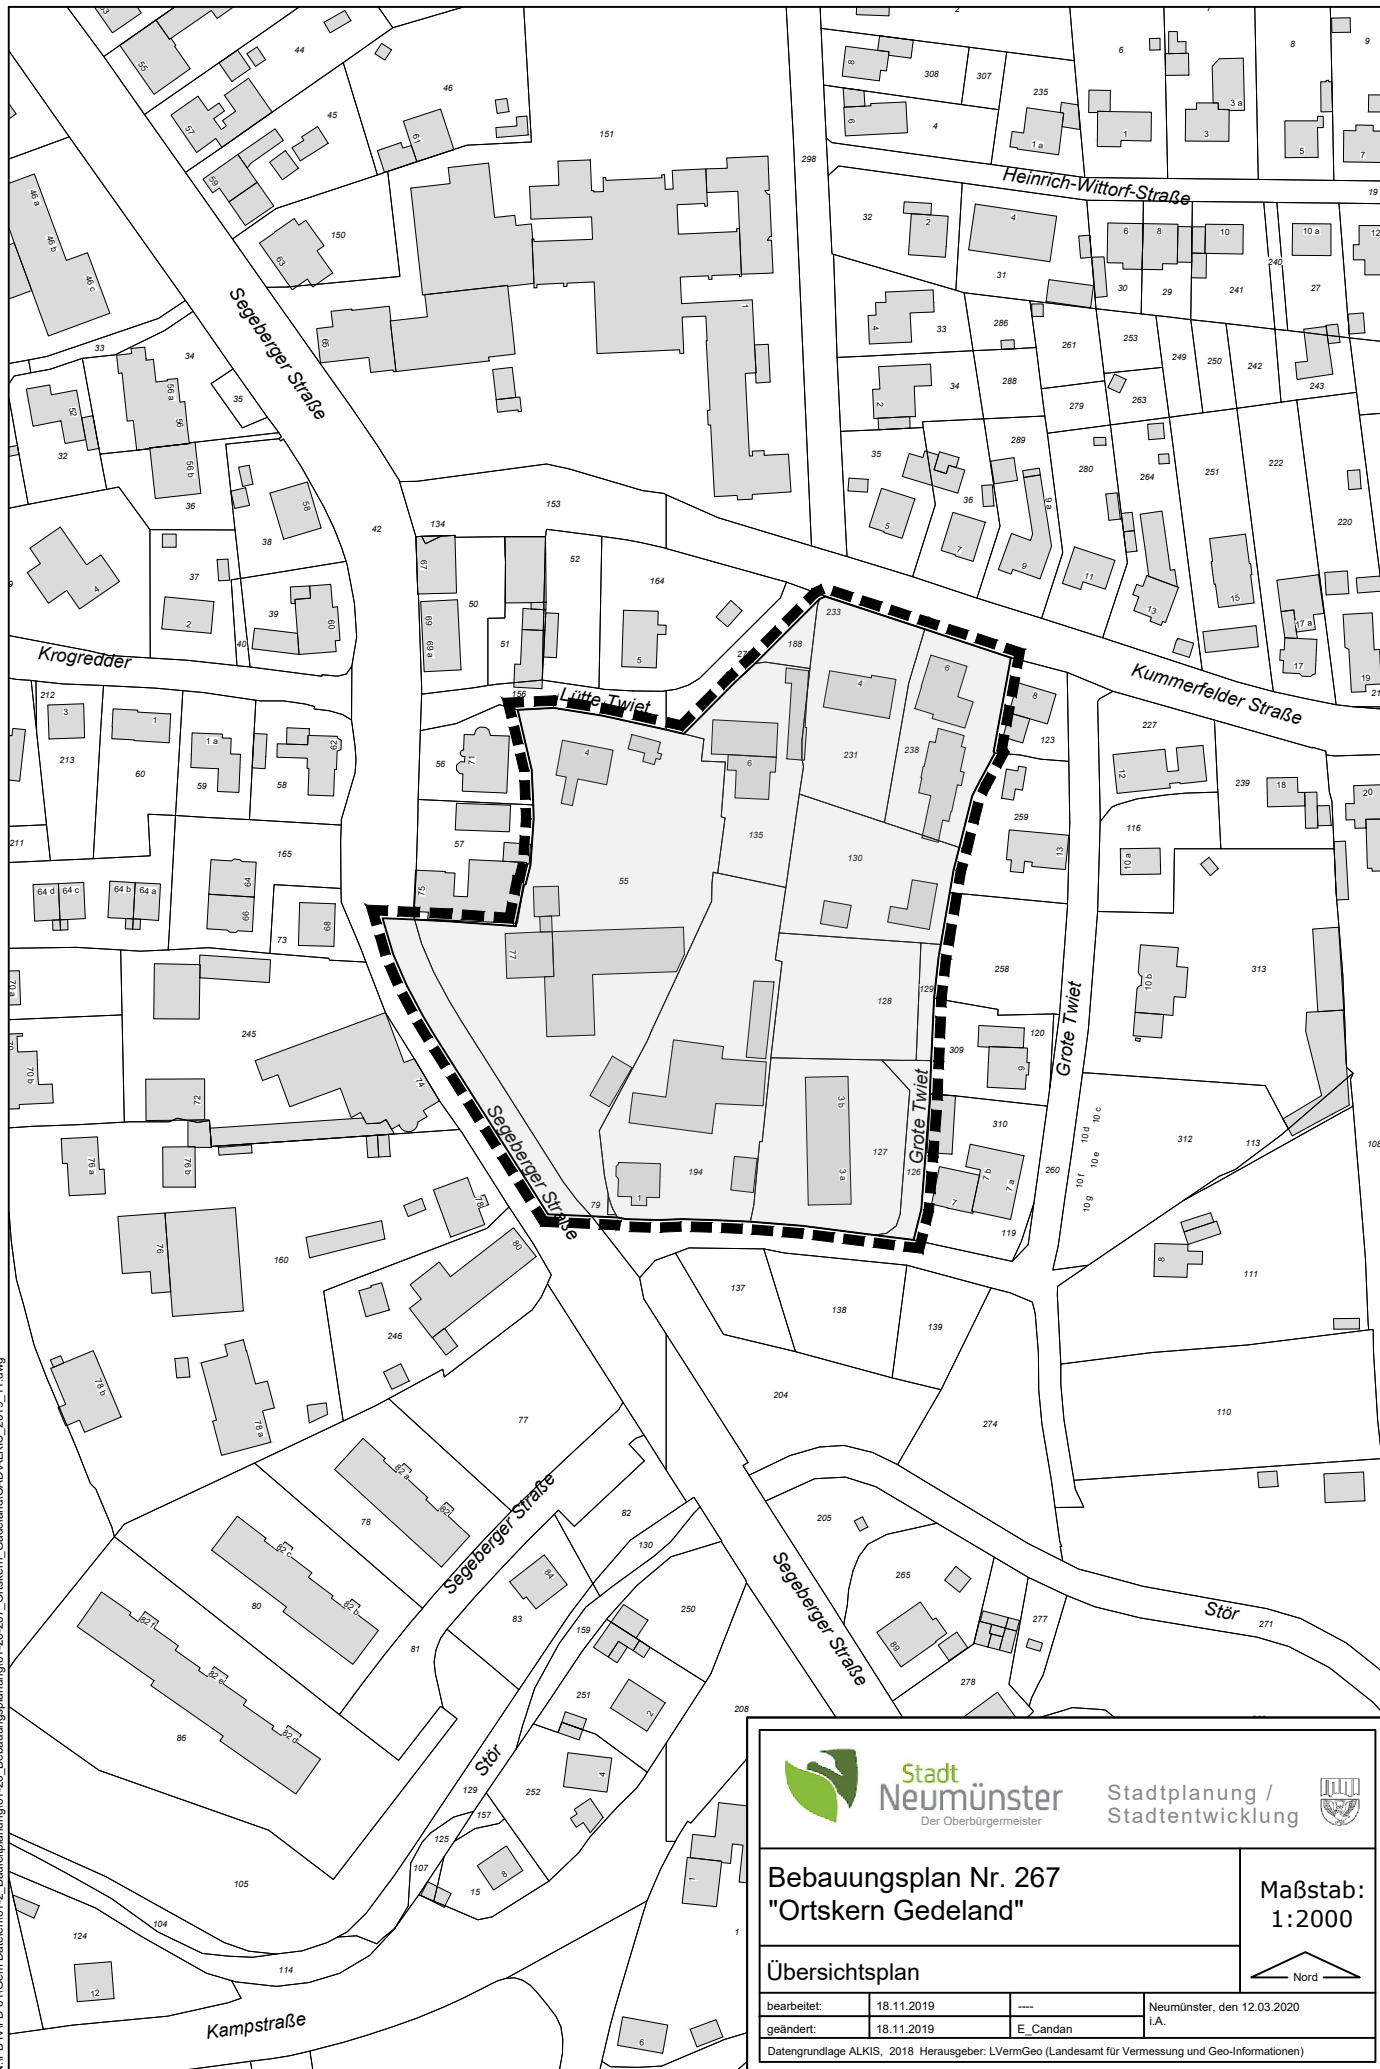

**Stadt
Neumünster**
Der Oberbürgermeister


Stadtplanung /
Stadtentwicklung



Bebauungsplan Nr. 267 "Ortskern Gedeland"

Maßstab:
1:2000

Übersichtsplan

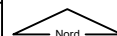

bearbeitet:	18.11.2019	----	Neumünster, den 12.03.2020
geändert:	18.11.2019	E. Candan	i.A.

Datengrundlage ALKIS, 2018 Herausgeber: LVermGeo (Landesamt für Vermessung und Geo-Informationen)