


N:\FB IVFD 61\Gem Dateien\61-2_Bauleitplanung\61-26-170_Scholtz_Kaserne\CAD\00-Plangrundlagen\ALKIS_06_2015.dwg

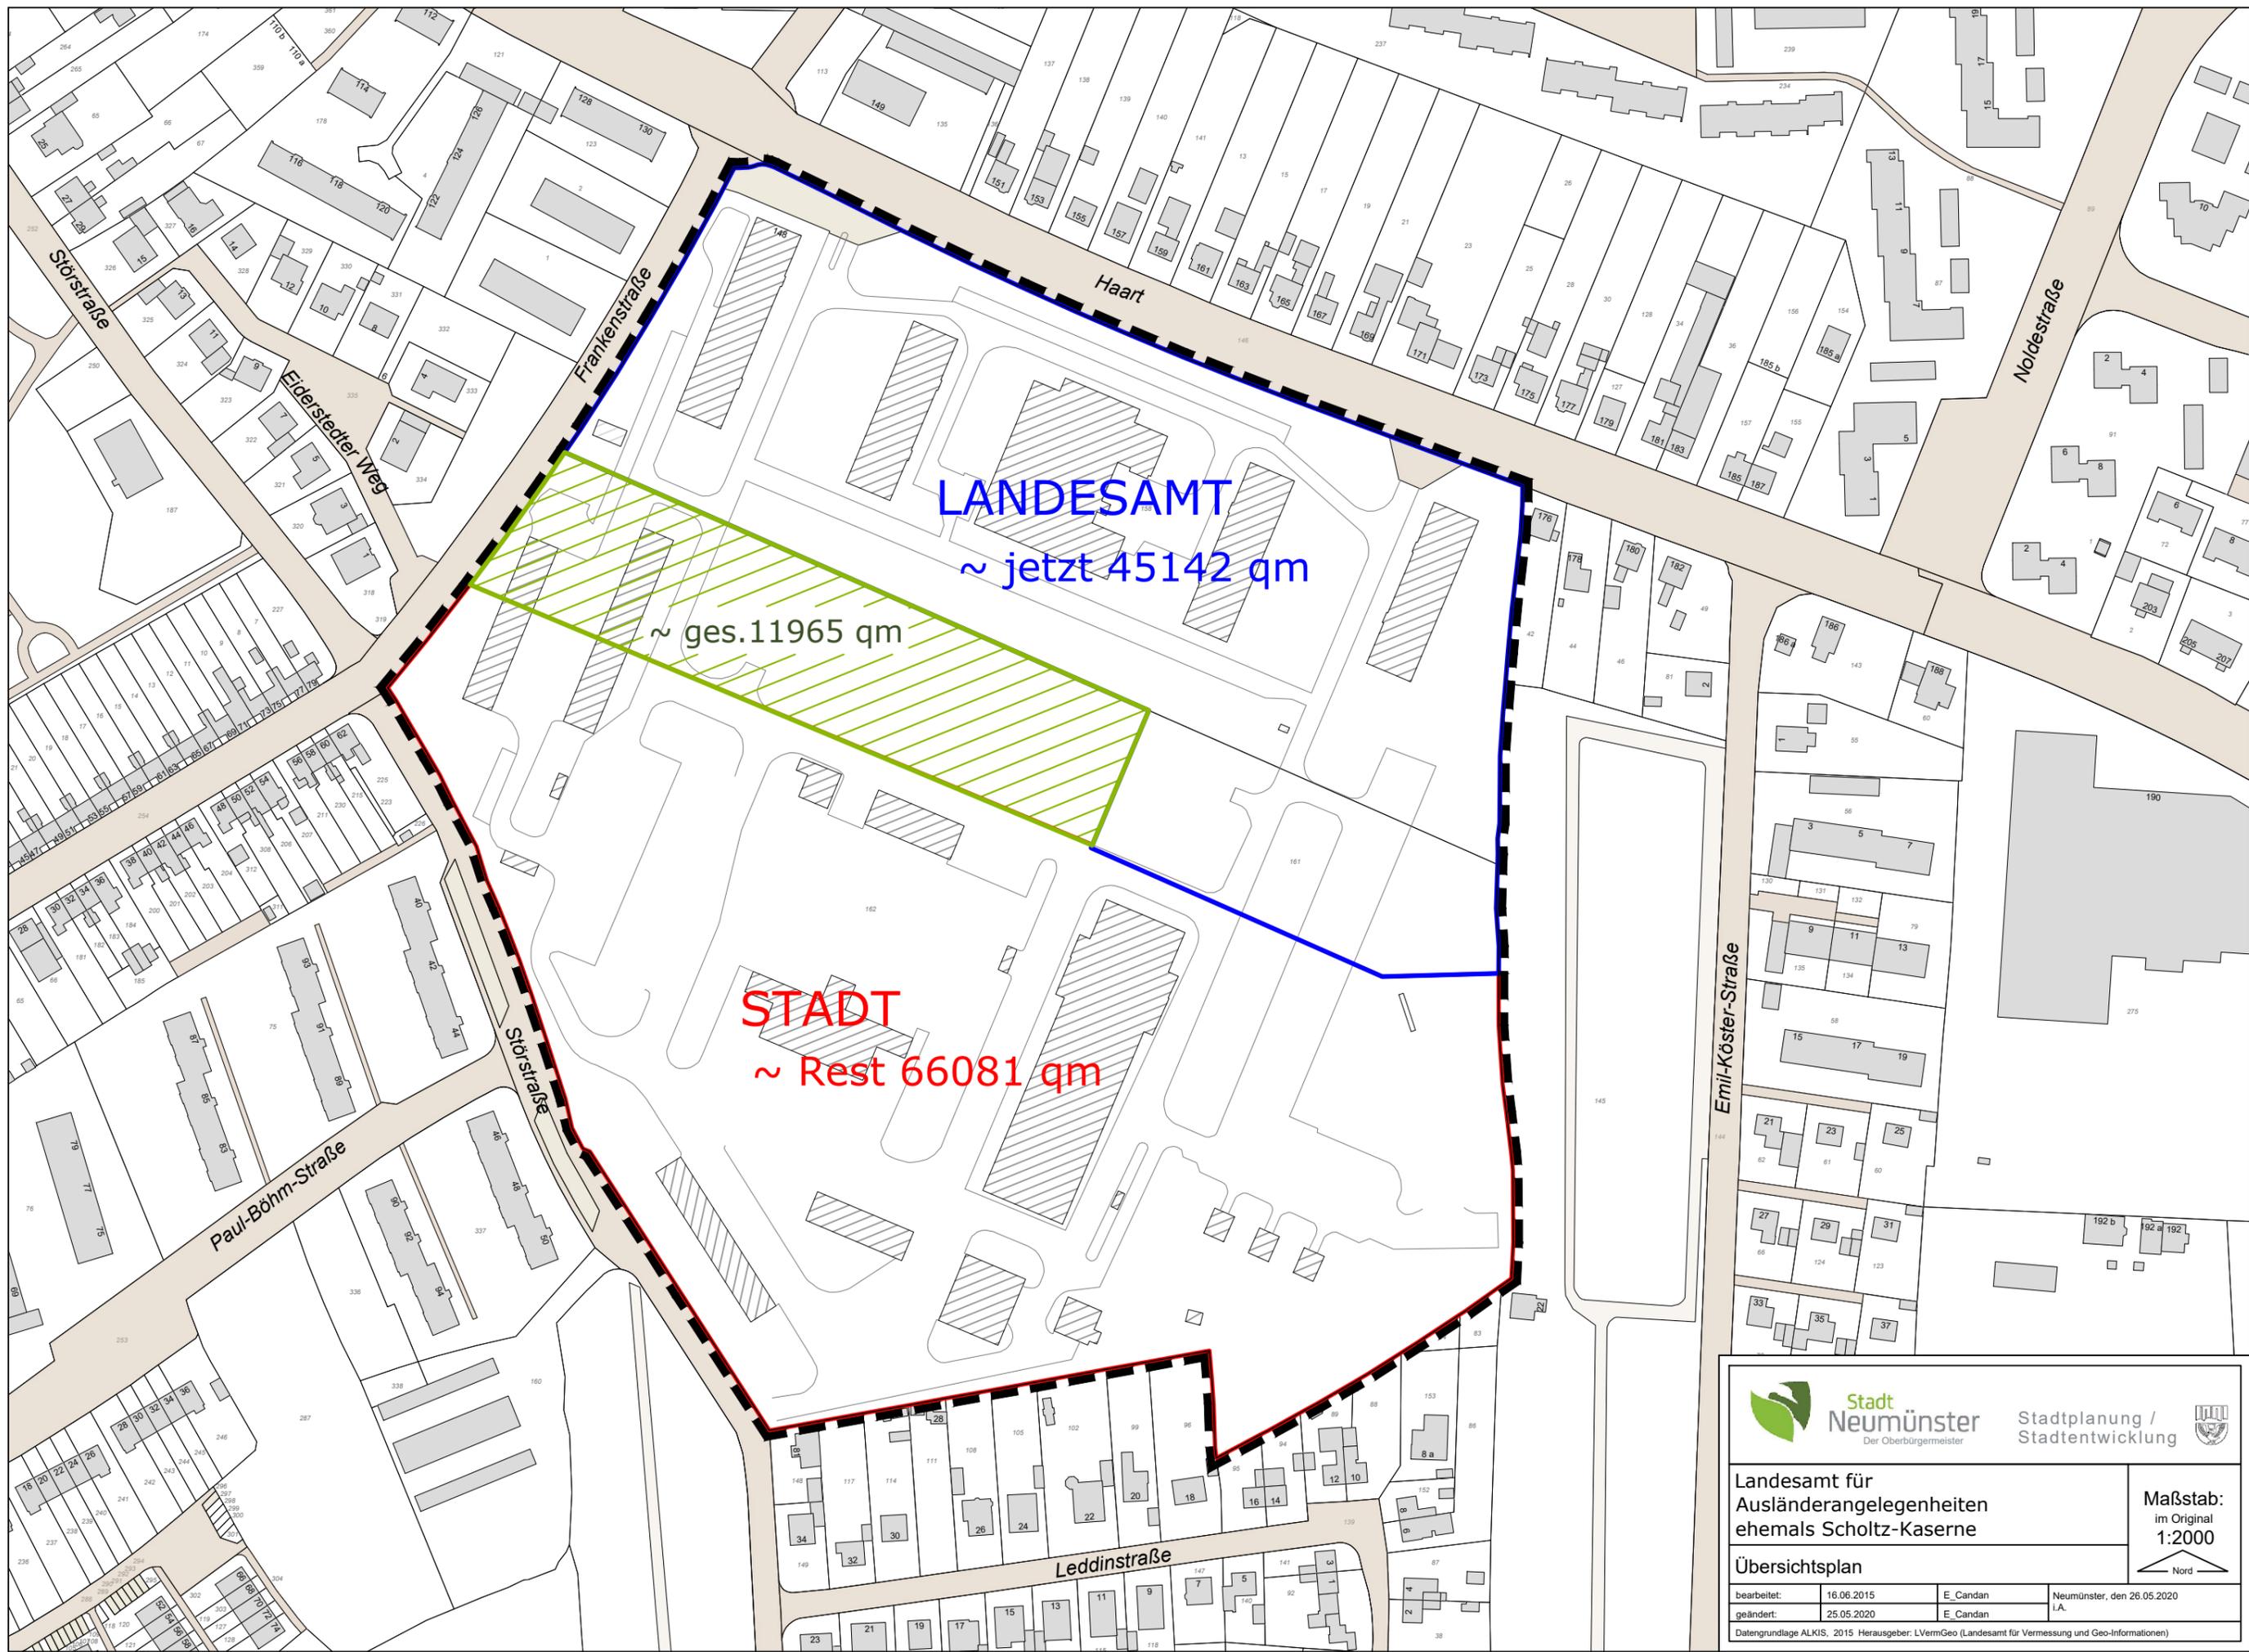

LANDESAMT
 ~ jetzt 45142 qm

~ ges. 11965 qm

STADT
 ~ Rest 66081 qm

 Stadt Neumünster Der Oberbürgermeister		Stadtplanung / Stadtentwicklung			
Landesamt für Ausländerangelegenheiten ehemals Scholtz-Kaserne					
Übersichtsplan					
bearbeitet: 16.06.2015		E. Candan		Neumünster, den 26.05.2020	
geändert: 25.05.2020		E. Candan		I.A.	
<small>Datengrundlage ALKIS, 2015. Herausgeber: LVermGeo (Landesamt für Vermessung und Geo-Informationen)</small>					

Maßstab:
 im Original
 1:2000

