Stadt Neumünster

Umgestaltung Großflecken in Neumünster

Quelle: WES GmbH LandschaftsArchitektur

Gesamtübersicht Bauphasen

Ingenieurgemeinschaft
IPP Ingenieure für Bau, Umwelt und Stadtentwicklung
BHF Bendfeldt Herrmann Franke Landschaftsarchitekten GmbH

1. Ausbaumaßnahme: Radweg Großflecken

Ingenieurgemeinschaft
iPP Ingenieure für Bau, Umwelt und Stadtentwicklung
BHF Bendfeldt Herrmann Franke Landschaftsarchitekten GmbH

Bauphasen 1. Bauabschnitt

Ingenieurgemeinschaft
iPP Ingenieure für Bau, Umwelt und Stadtentwicklung
BHF Bendfeldt Herrmann Franke Landschaftsarchitekten GmbH

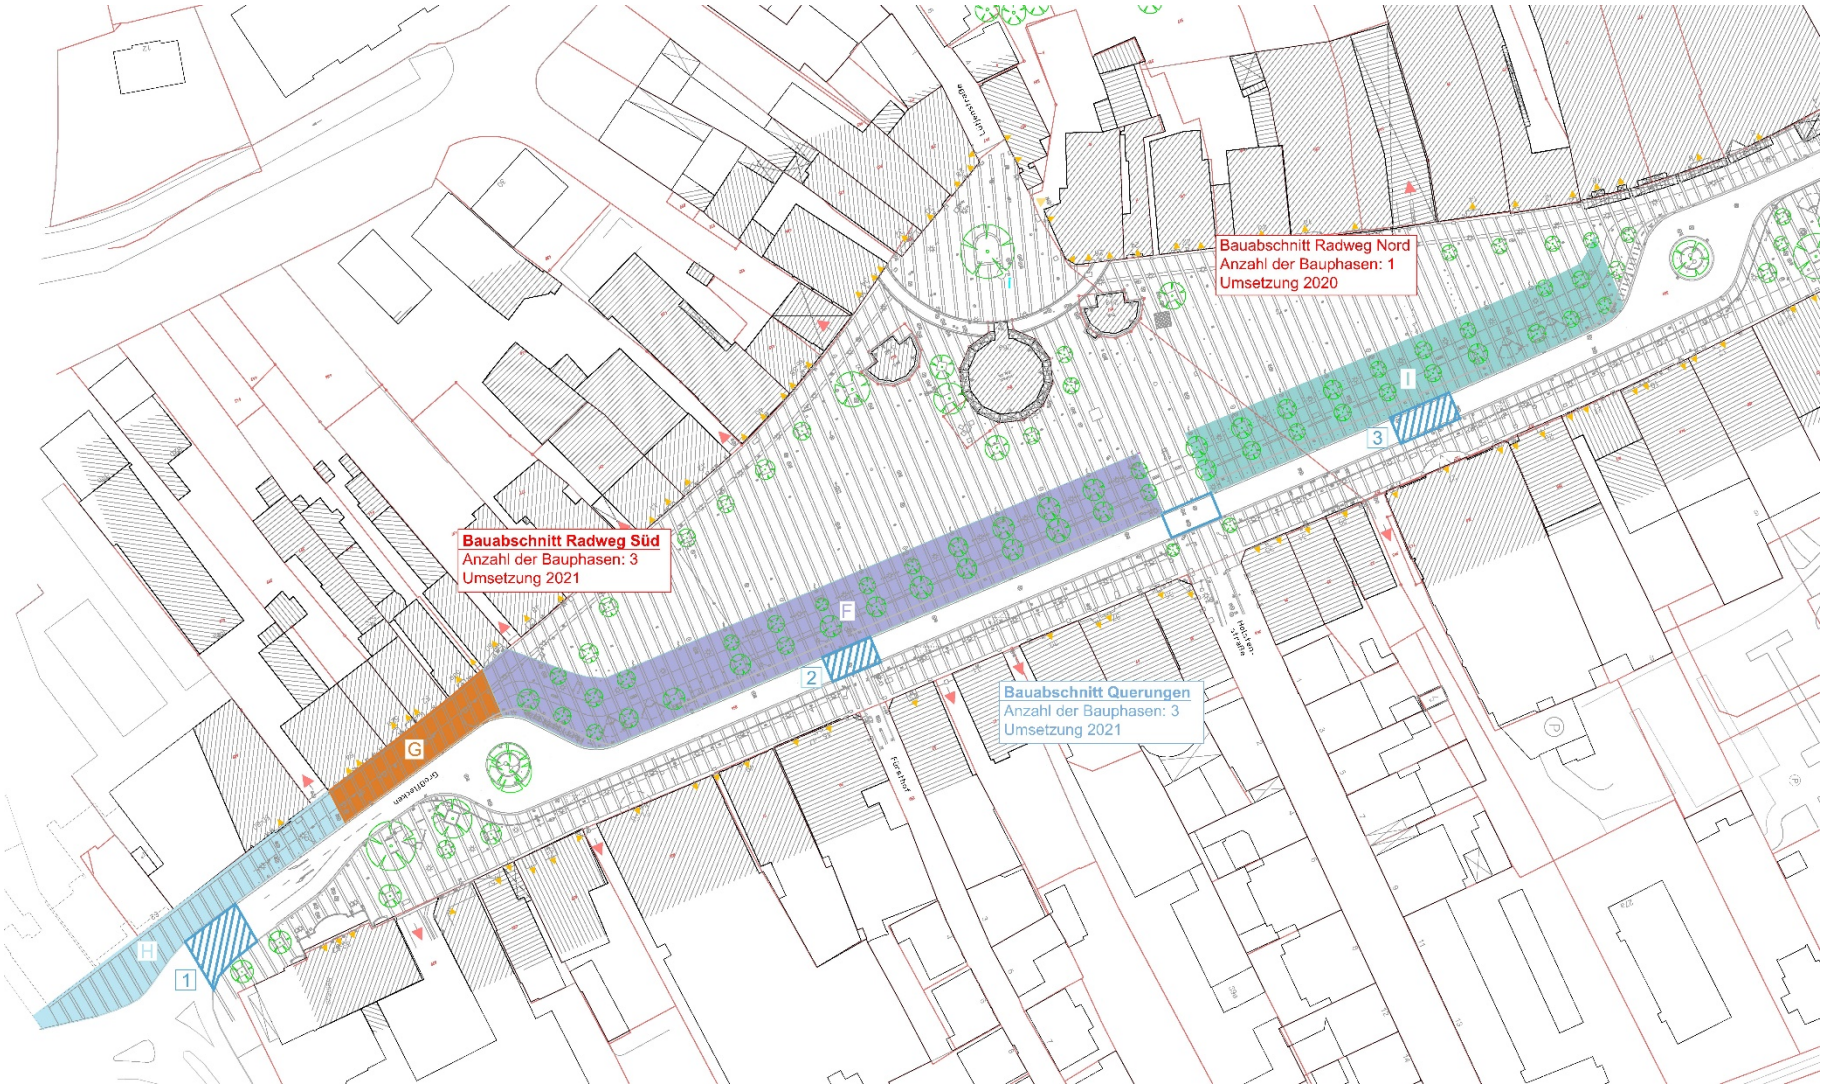

Bauphase Radweg 2020

Ingenieurgemeinschaft
IPP Ingenieure für Bau, Umwelt und Stadtentwicklung
BHF Bendfeldt Herrmann Franke
Landschaftsarchitekten GmbH

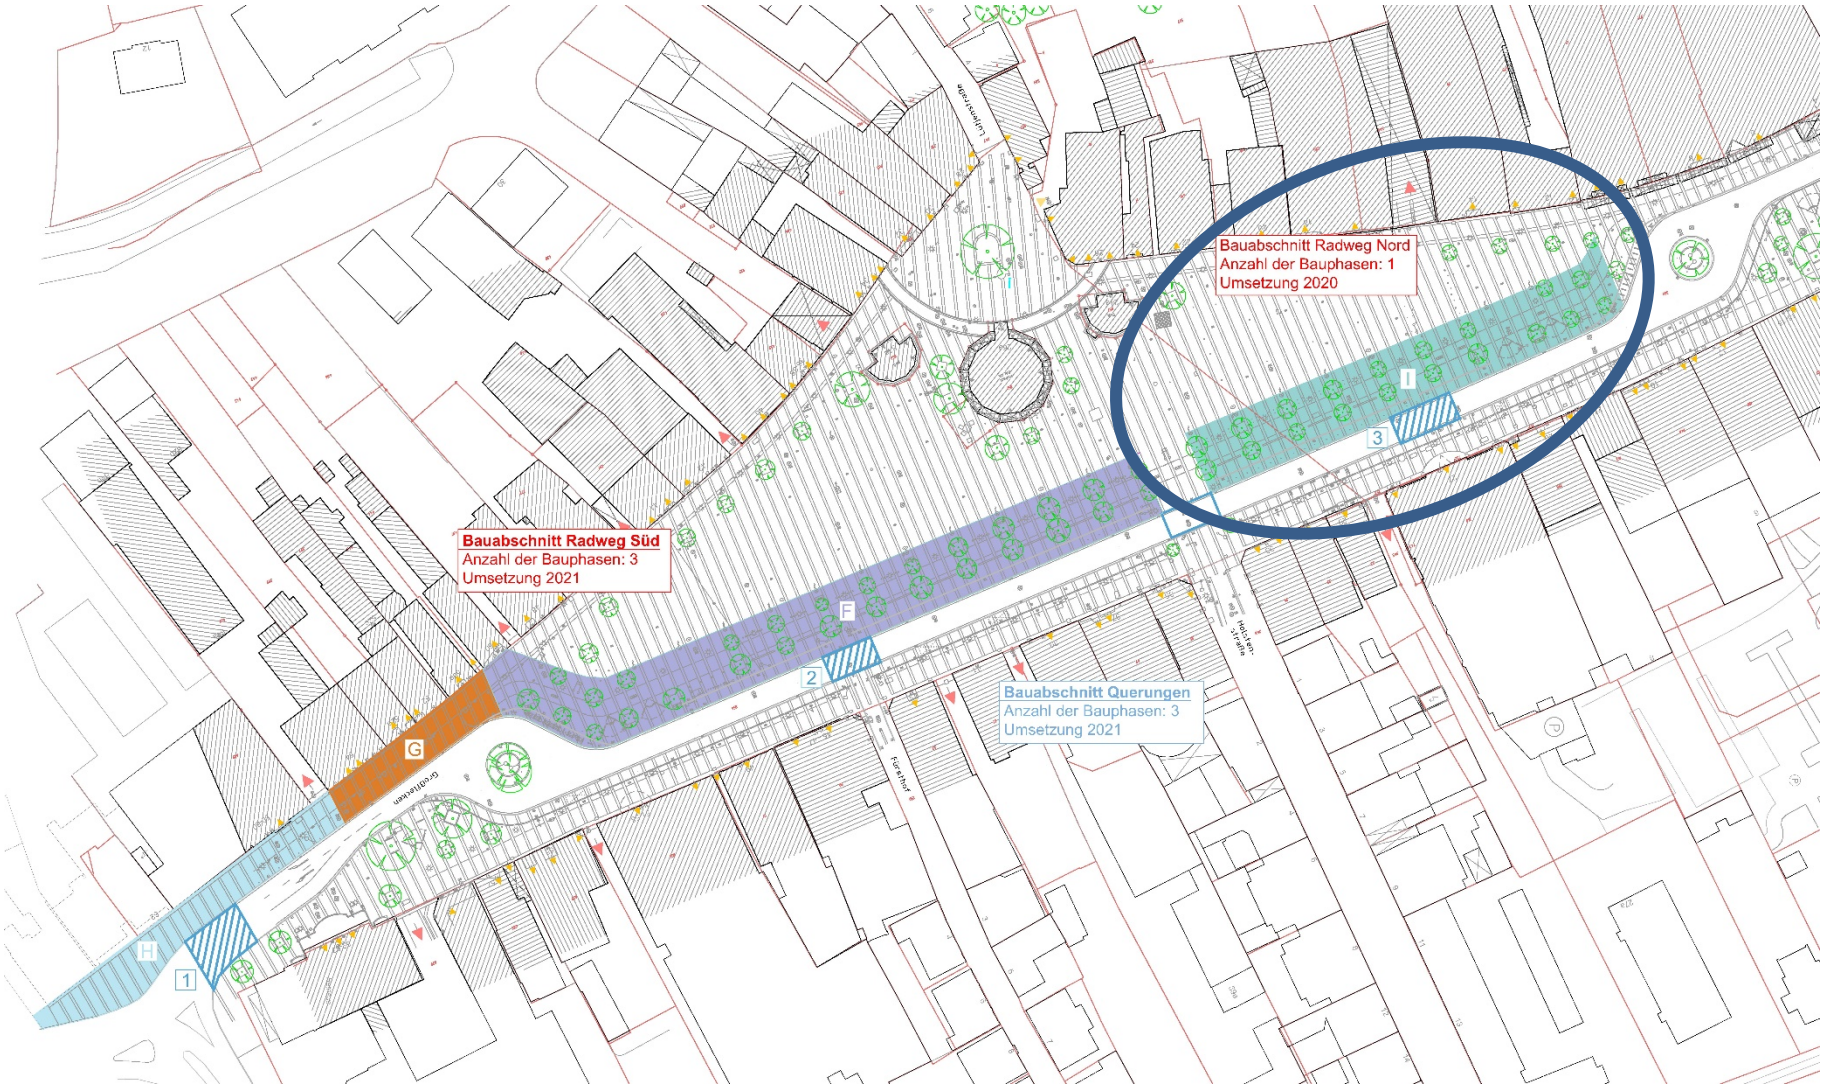

Bauphase Radweg 2021

Ingenieurgemeinschaft
IPP Ingenieure für Bau, Umwelt und Stadtentwicklung
BHF Bendfeldt Herrmann Franke Landschaftsarchitekten GmbH

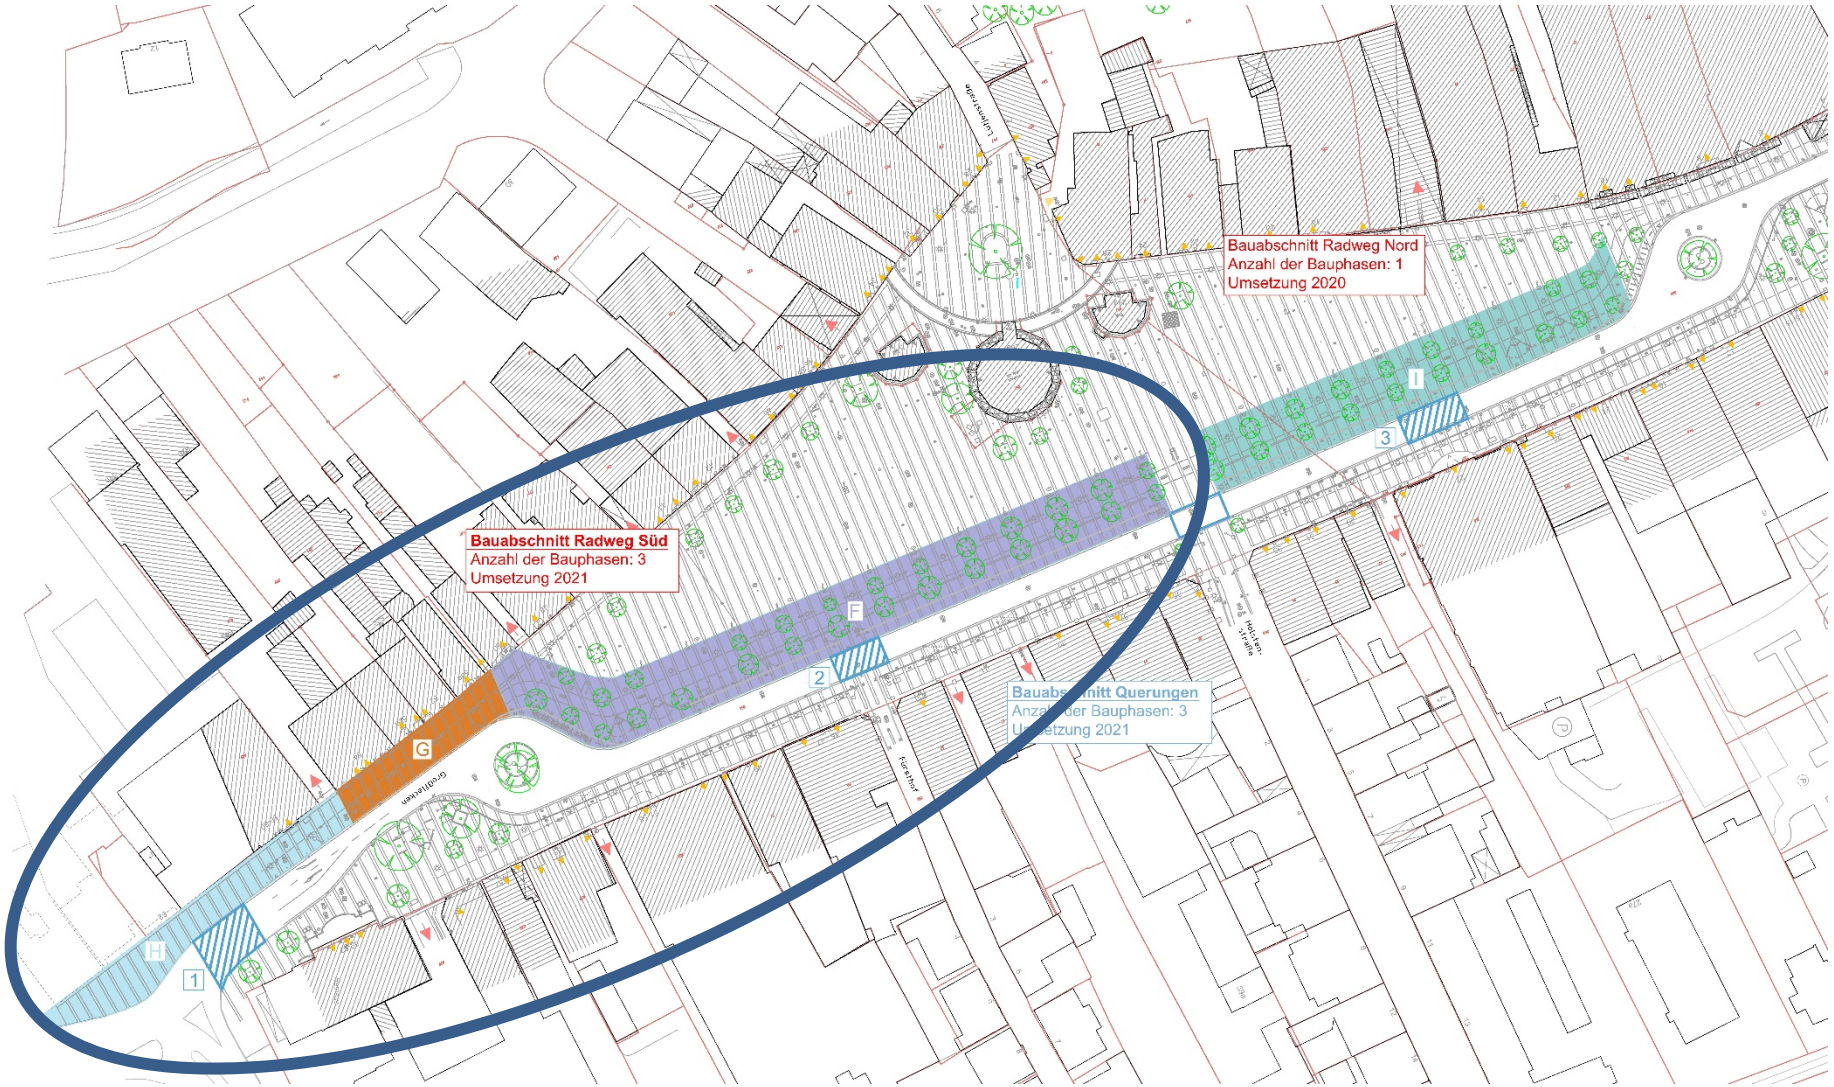

Bauphase Fahrbahnquerungen 2021

Ingenieurgemeinschaft
iPP Ingenieure für Bau, Umwelt und Stadtentwicklung
BHF Bendfeldt Herrmann Franke Landschaftsarchitekten GmbH

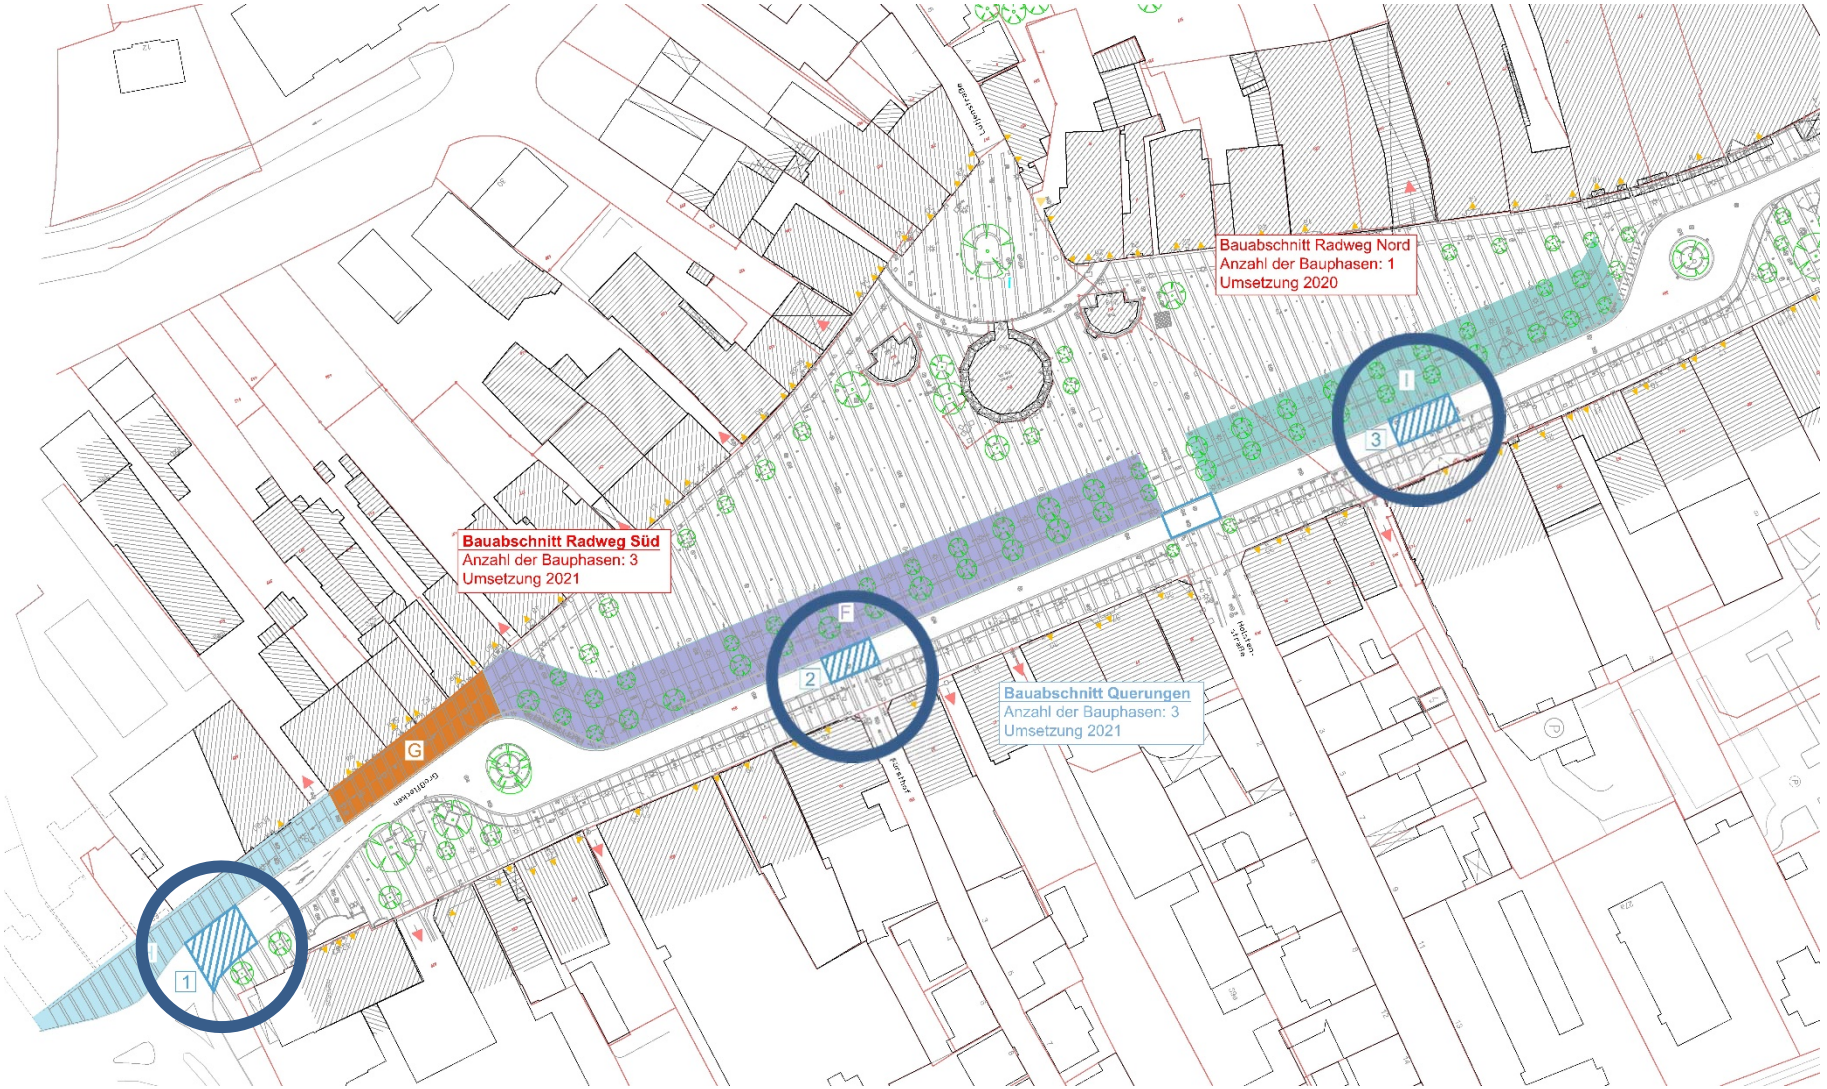

Bauphase Bushaltestellen 2021

Ingenieurgemeinschaft
iPP Ingenieure für Bau, Umwelt und Stadtentwicklung
BHF Bendfeldt Herrmann Franke
Landschaftsarchitekten GmbH

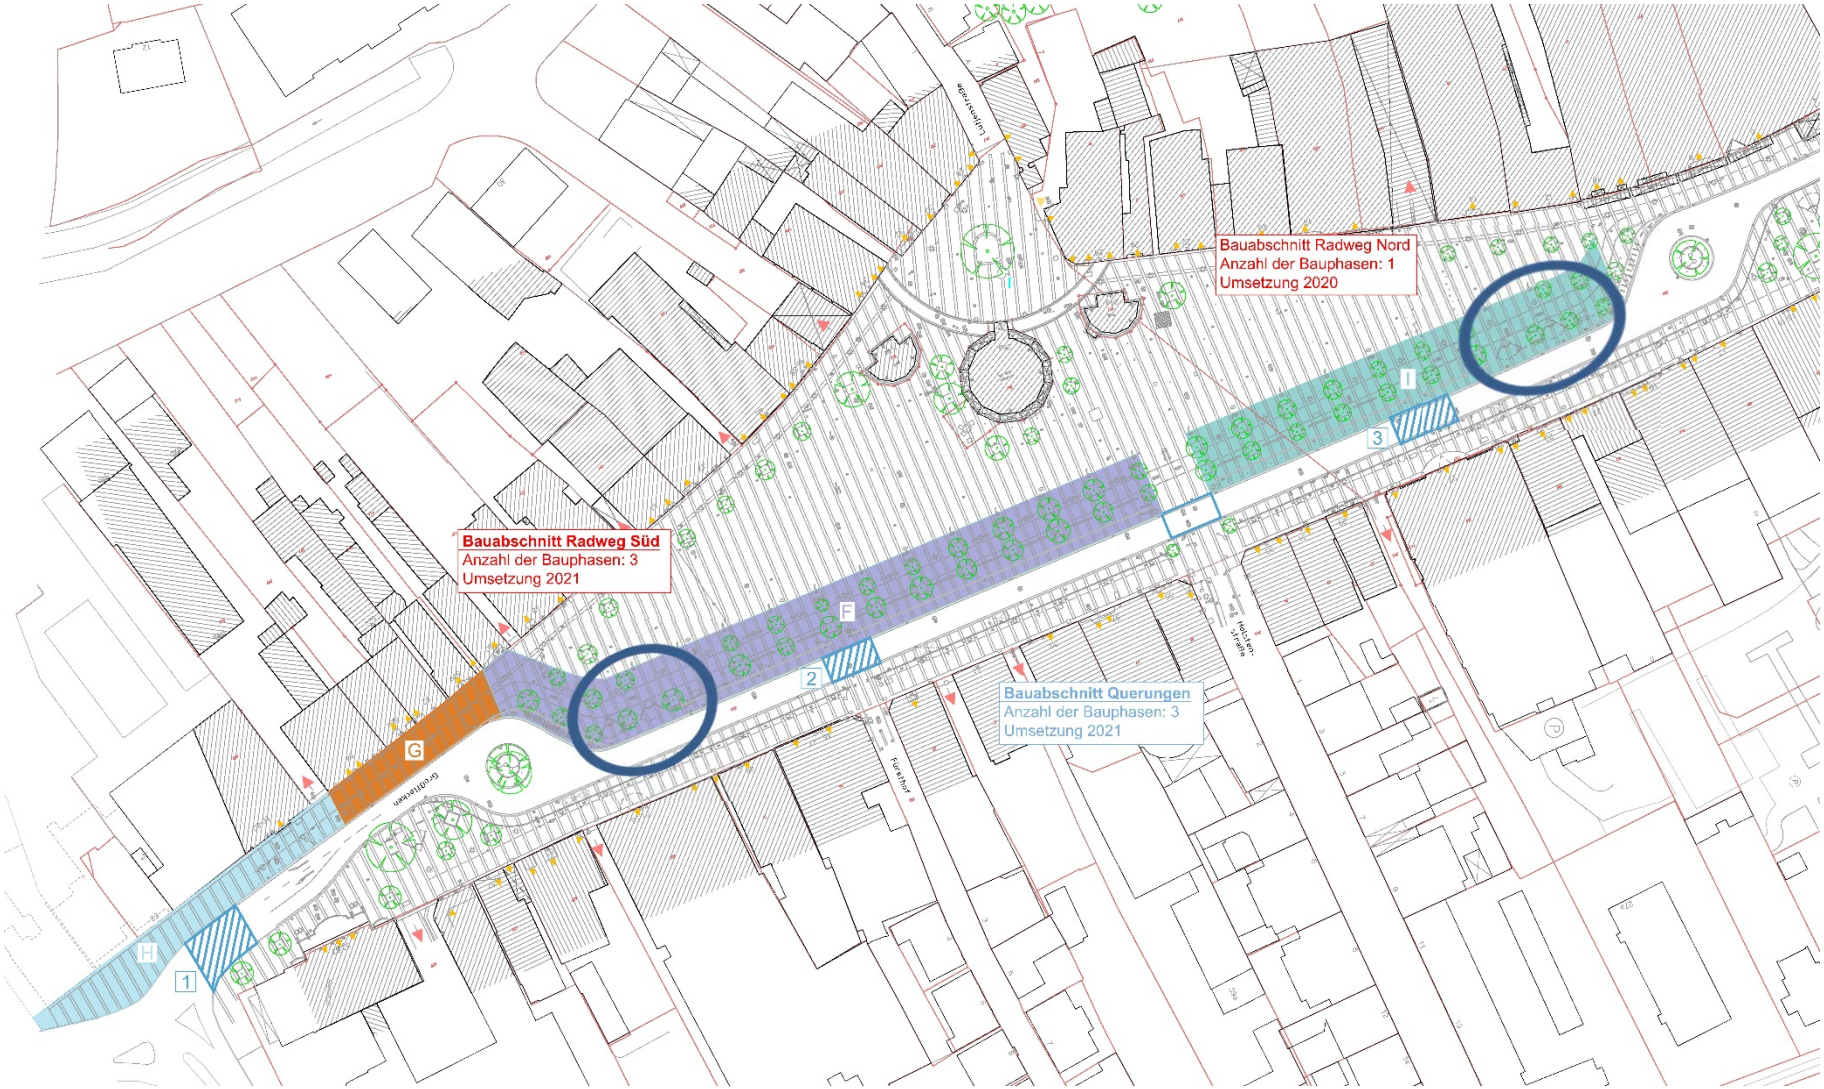

Entwurf Bauzeitenplan

Datei: NmsGroßflecken_Bauzeitenplan_Bauabschnitt 1 Radweg_2020-06-03.PPL
Entwurf Bauzeitenplan
Seite 1 von 1

Projektnummer: 2019-142

Umgestaltung Großflecken : 1. Bauabschnitt Radweg

Pos	Vorgang	Dauer	Start	Ende
1	**Bauabschnitt Radweg Nordteil**	62at	Mo, 05.10.20	Mi, 30.12.20
1.1	Bauphase I Radweg Nordteil	25at	Mo, 05.10.20	Fr, 06.11.20
1.2	Bauphase Baumstandorte	40at	Mo, 05.10.20	Fr, 27.11.20
1.3	Weihnachtsmarkt Auf- und Abbau	32at	Mo, 16.11.20	Mi, 30.12.20
2	**Bauabschnitt Radweg Südteil**	90at	Mo, 01.03.21	Do, 08.07.21
2.1	Bauphase F Radweg Südteil 1	30at	Mo, 01.03.21	Di, 13.04.21
2.2	Bauphase Baumstandorte	45at	Mo, 01.03.21	Di, 04.05.21
2.3	Bauphase G Radweg Südteil 2	19at	Mi, 05.05.21	Mi, 02.06.21
2.4	Bauphase H Radweg Südteil 3	26at	Do, 03.06.21	Do, 08.07.21
2.5	Holstentöste Auf- und Abbau	7at	Mo, 07.06.21	Di, 15.06.21
3	**Bauabschnitt Fahrbahnquerungen**	36at	Mi, 16.06.21	Mi, 04.08.21
3.1	Bauphase Querung Plöner Str.	13at	Mi, 16.06.21	Fr, 02.07.21
3.2	Bauphase Querung Fürsthof	10at	Mo, 05.07.21	Fr, 16.07.21
3.3	Bushaltestelle Rathaus West	10at	Mo, 05.07.21	Fr, 16.07.21
3.4	Bauphase Querung Postpassage	13at	Mo, 19.07.21	Mi, 04.08.21
3.5	Bushaltestelle Teichbrücke West	10at	Mo, 19.07.21	Fr, 30.07.21
4	Weihnachtsmarkt	30at	Mo, 16.11.20	Mo, 28.12.20
5	Holstentöste	3at	Do, 10.06.21	Mo, 14.06.21
6	Sommermarkt	2at	Fr, 30.07.21	Mo, 02.08.21

Okt 2020 | Nov 2020 | Dez 2020 | Jan 2021 | Feb 2021 | Mrz 2021 | Apr 2021 | Mai 2021 | Jun 2021 | Jul 2021

Einbahnstraße | Einbahnstraße | Vollsperrung | Vollsperrung | Vollsperrung | Vollsperrung | Vollsperrung

Projektzeitrahmen von Mo, 28.09.20 bis Di, 31.08.21
Kalender: Schleswig-Holstein (eingebettet)
Druckdatum: 09.06.2020 10:27
Filter:
Bearbeiter: Lange

IPP Ingenieurgesellschaft GmbH
Rendsburger Landstraße 196-198
D- 24113 Kiel
Tel. +49 431 649590
Fax +49 431 6495959
e-Mail: info@ipp-gruppe.de

Verkehrsführung Bauphasen

Ingenieurgemeinschaft
iPP Ingenieure für Bau, Umwelt und Stadtentwicklung
BHF Bendfeldt Herrmann Franke Landschaftsarchitekten GmbH

Baustelleneinrichtungsflächen

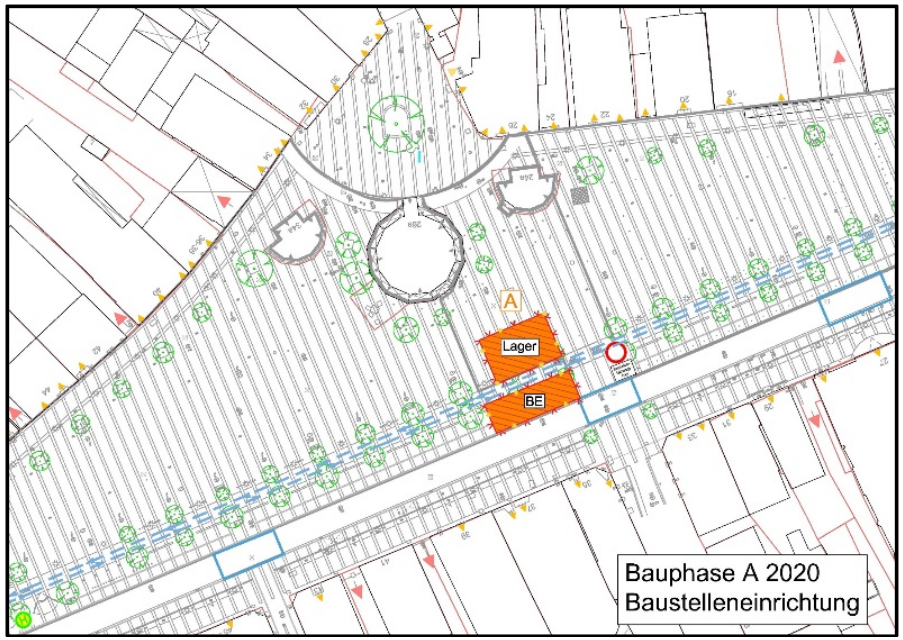

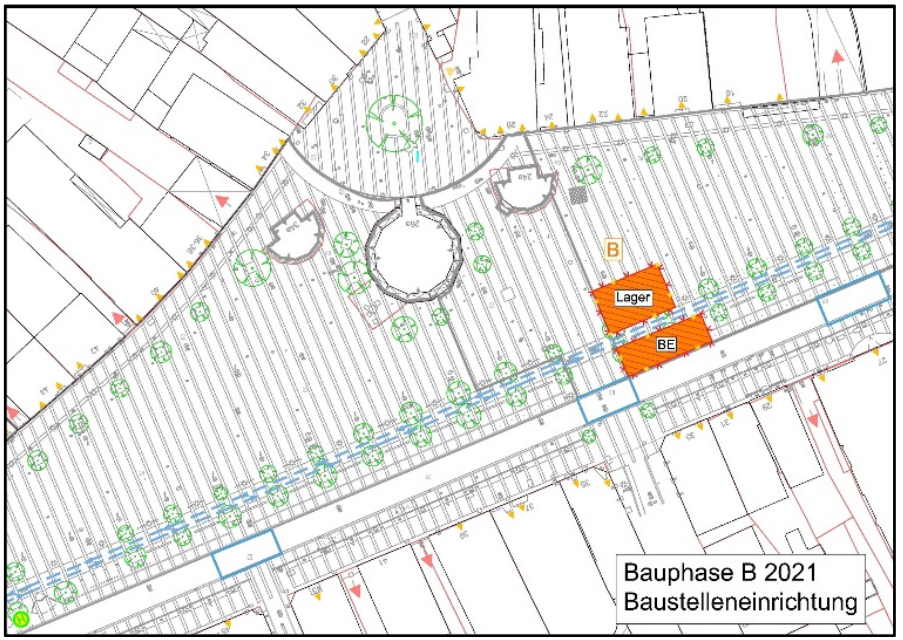

Verkehrsführung Bauphasen 2020

Ingenieurgemeinschaft
iPP Ingenieure für Bau, Umwelt und Stadtentwicklung
BHF Bendfeldt Herrmann Franke Landschaftsarchitekten GmbH

Baustellenbereich, Umleitung Radweg

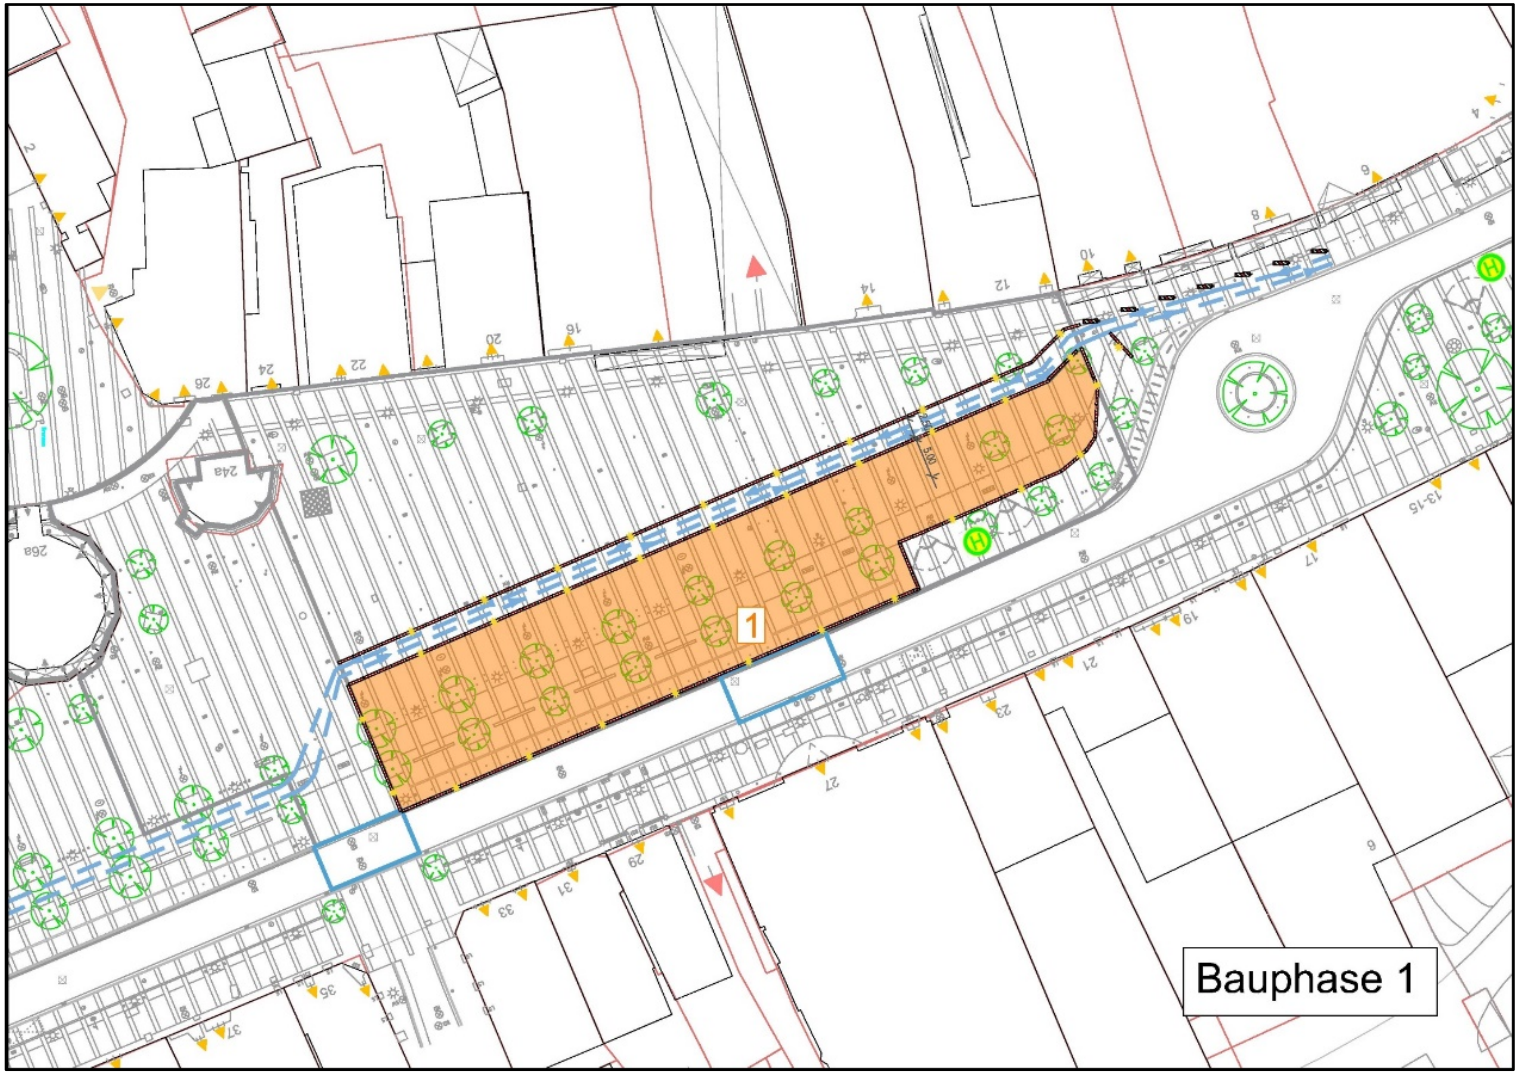

Verkehrsführung Bauphasen 2021

Ingenieurgemeinschaft
iPP Ingenieure für Bau, Umwelt und Stadtentwicklung
BHF Bendfeldt Herrmann Franke Landschaftsarchitekten GmbH

Baustellenbereich, Umleitung Radweg

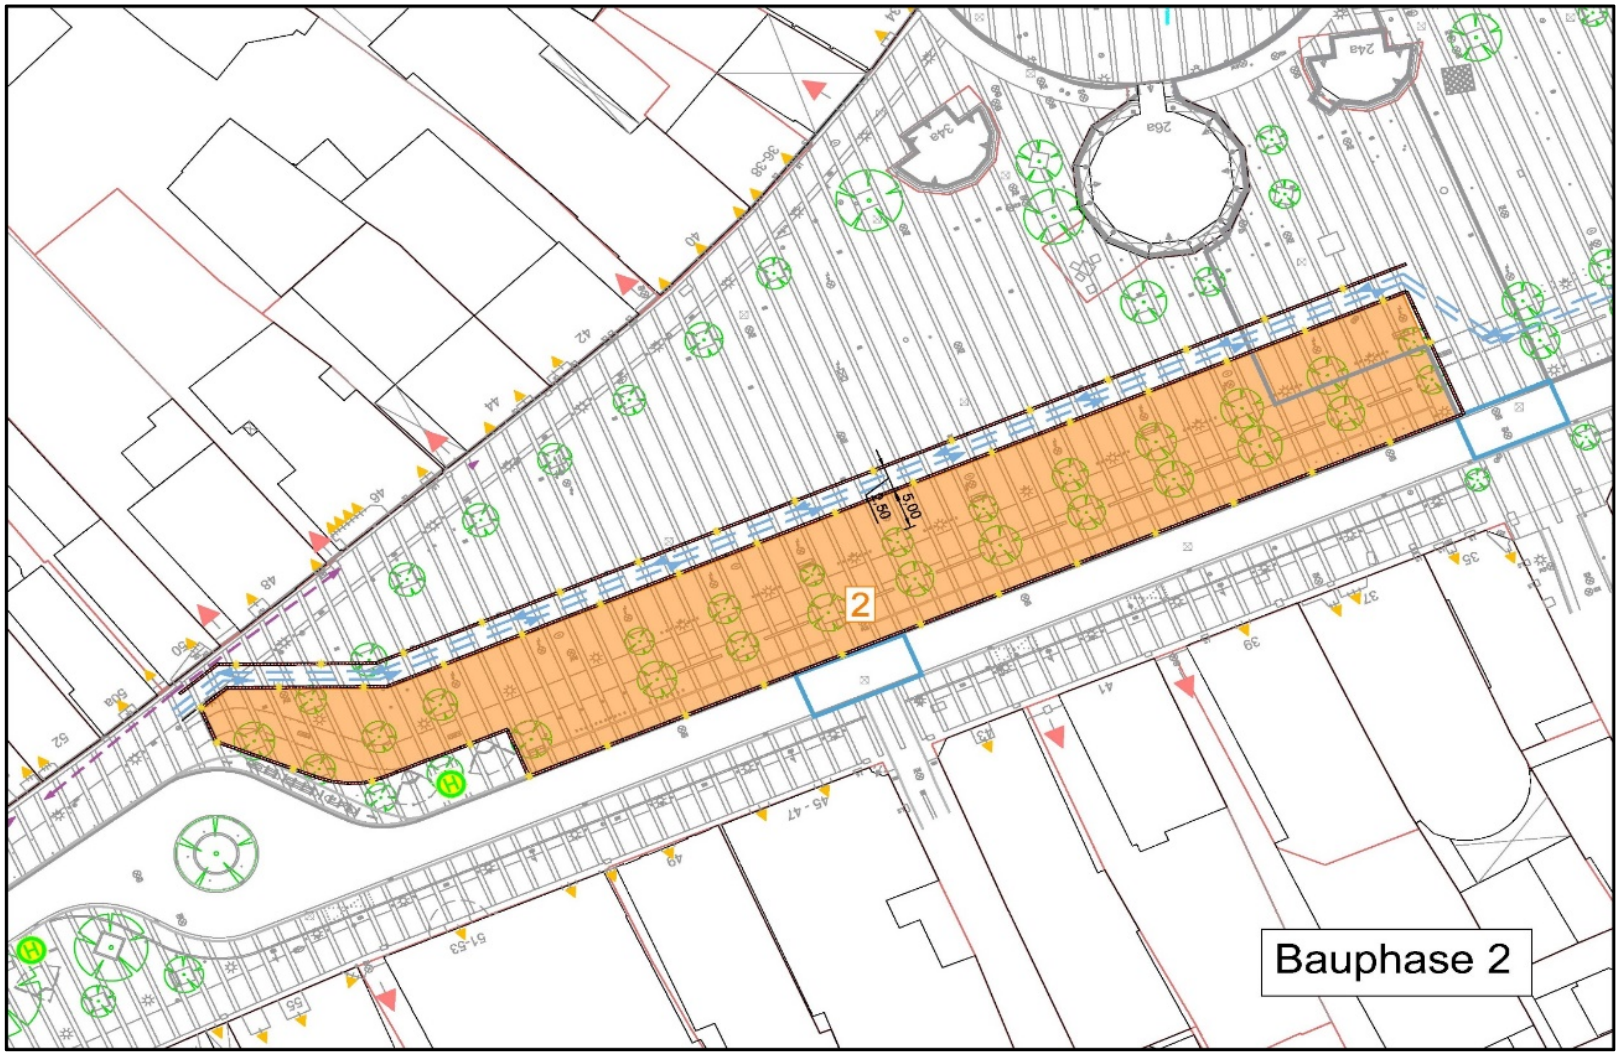

Verkehrsführung Bauphasen 2021

Einbahnstraßenregelung Großflecken

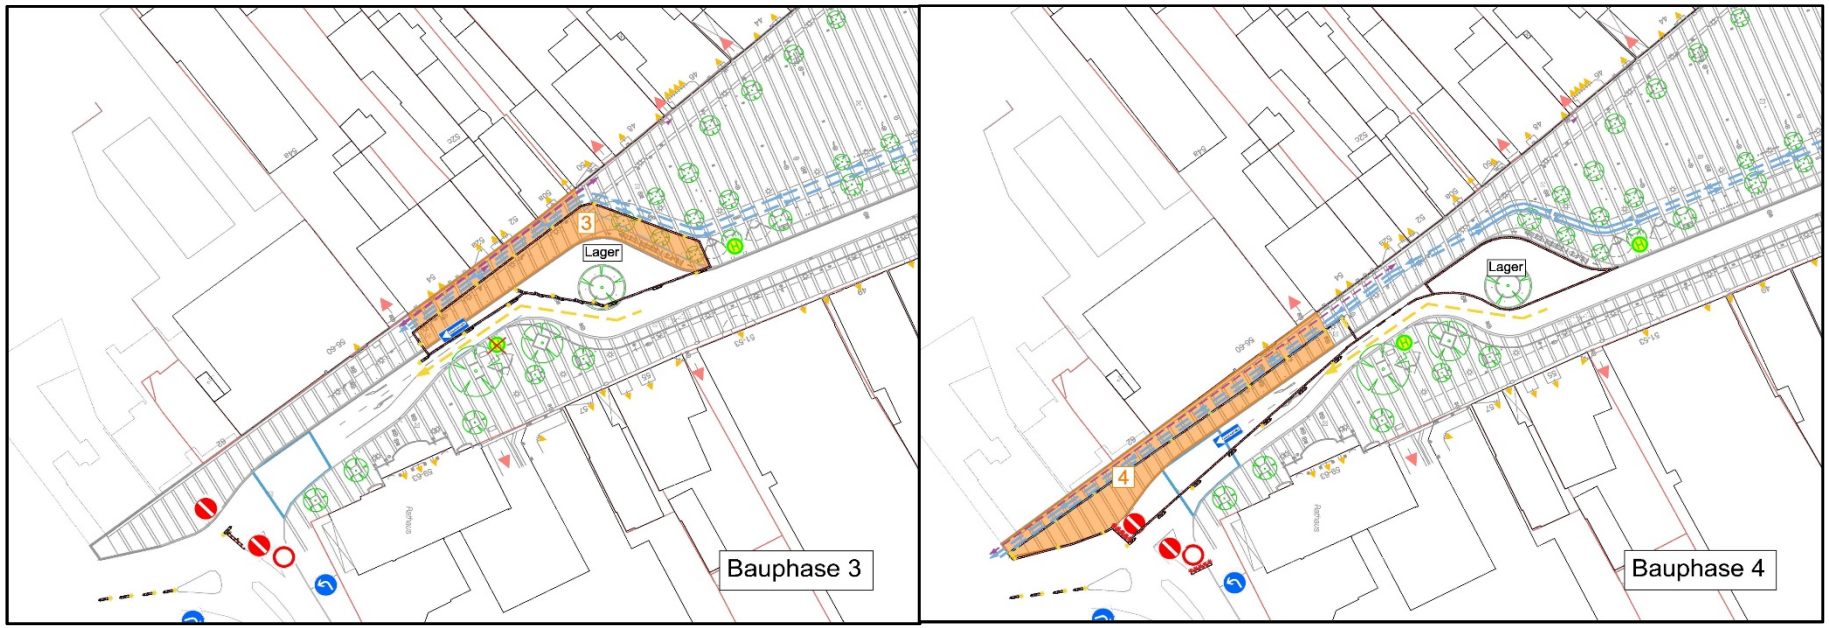

Verkehrsführung Querungen 2021

Ingenieurgemeinschaft
iPP Ingenieure für Bau, Umwelt und Stadtentwicklung
BHF Bendfeldt Herrmann Franke Landschaftsarchitekten GmbH

Alle Baubereiche unter Vollsperrung

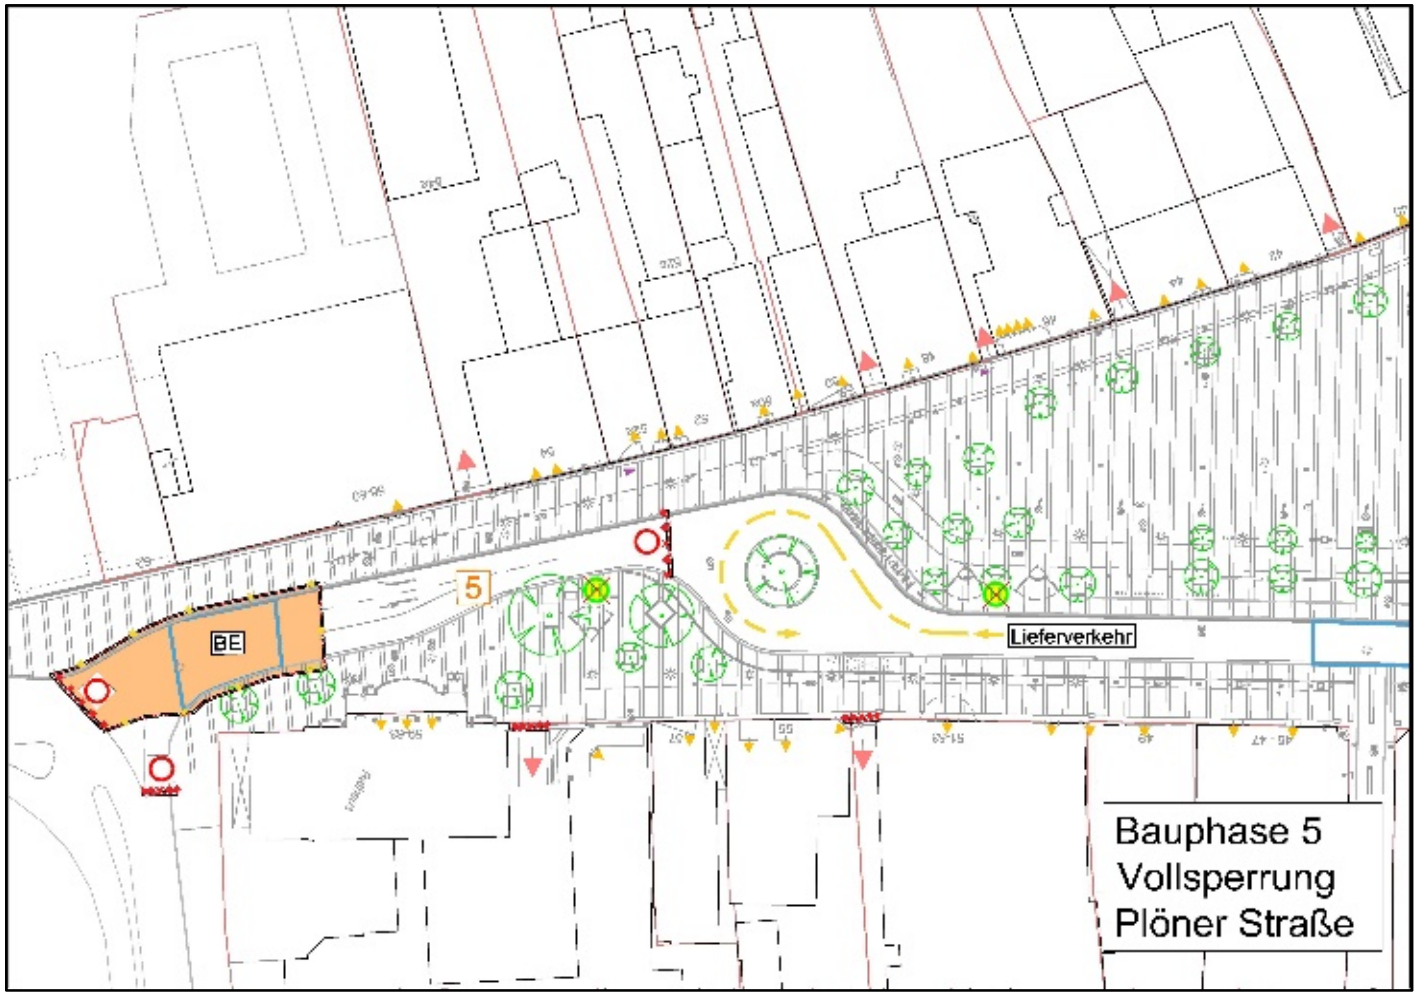

1. Anlieferung Großflecken nur von Norden

Verkehrsführung Querungen 2021

Ingenieurgemeinschaft
iPP Ingenieure für Bau, Umwelt und Stadtentwicklung
BHF Bendfeldt Herrmann Franke Landschaftsarchitekten GmbH

Alle Baubereiche unter Vollsperrung

2. Anlieferung Großflecken von Süden und Norden

Verkehrsführung Querungen 2021

Ingenieurgemeinschaft
iPP Ingenieure für Bau, Umwelt und Stadtentwicklung
BHF Bendfeldt Herrmann Franke Landschaftsarchitekten GmbH

Alle Baubereiche unter Vollsperrung

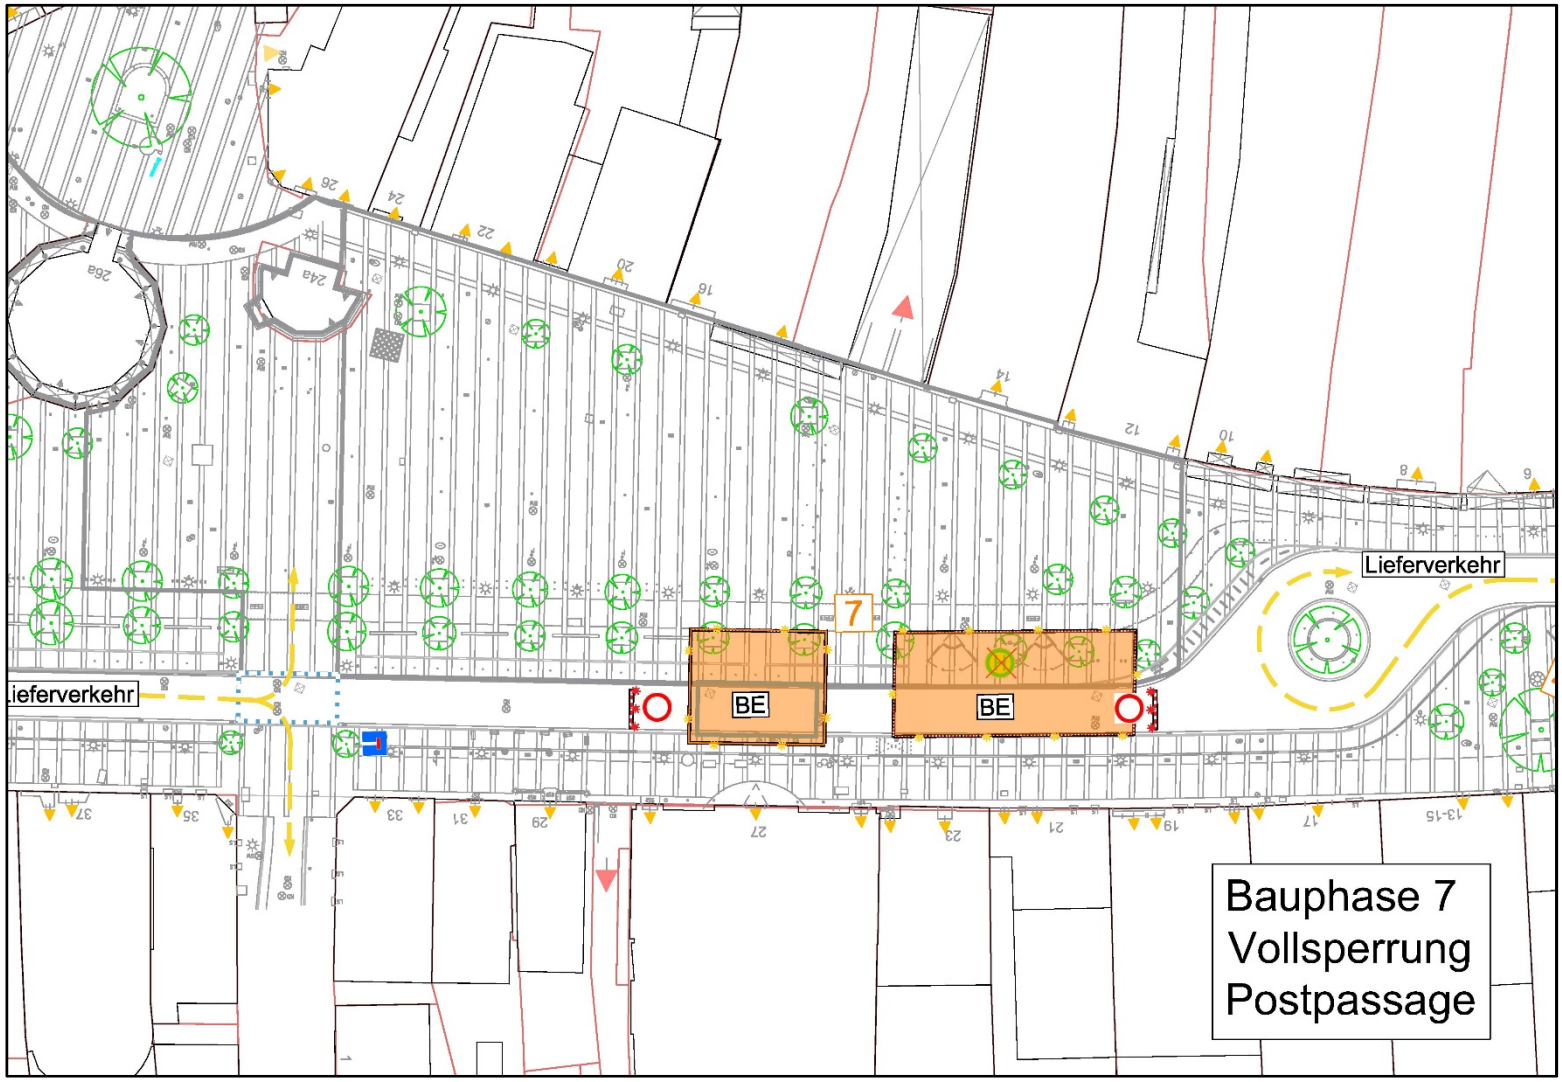

Übersicht Bauweisen Pflasterbelag

Ingenieurgemeinschaft
iPP Ingenieure für Bau, Umwelt und Stadtentwicklung
BHF Bendfeldt Herrmann Franke
Landschaftsarchitekten GmbH

Gebundene und ungebundene Pflasteroberfläche

Pkw – Schrägaufstellung

Ingenieurgemeinschaft
iPP Ingenieure für Bau, Umwelt und Stadtentwicklung
BHF Bendfeldt Herrmann Franke Landschaftsarchitekten GmbH

Umgestaltung Großflecken in Neumünster
Parkplatzvariante Schrägparker (schematische Verprobung) Ostseite Marktplatz - Maßstab 1:500

Summe = 20 Parkplätze

Konflikte

Detailausschnitt Lageplan M_1:100

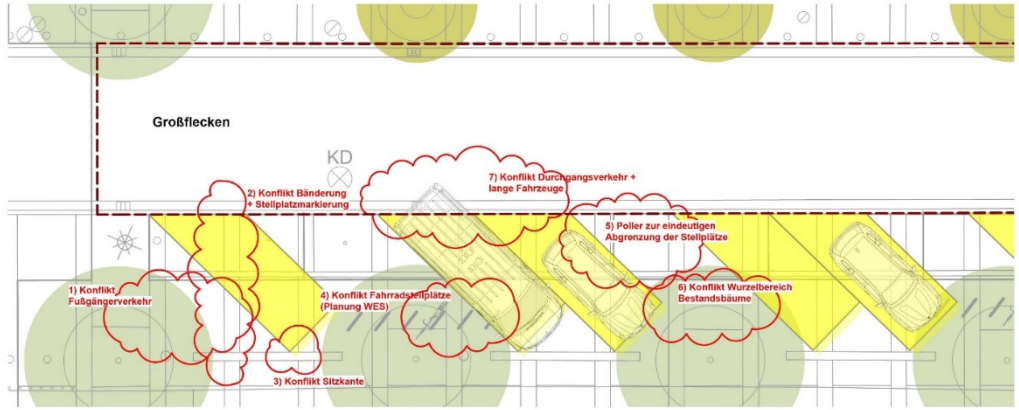

Detailausschnitt Lageplan M_1:100 Variante "zusätzliche Stellplätze zwischen Bestandsbäumen"

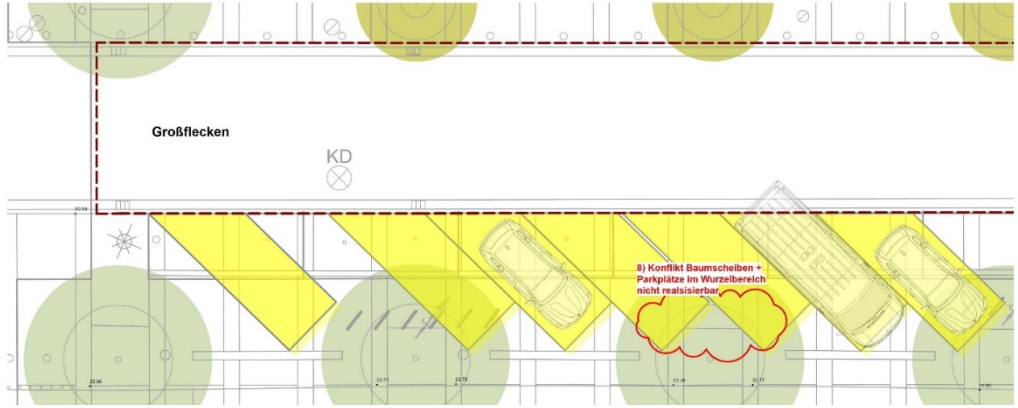

Detaildarstellung Schrägparker und Fahrradbügel

Ingenieurgemeinschaft
iPP Ingenieure für Bau, Umwelt und Stadtentwicklung
BHF Bendfeldt Herrmann Franke Landschaftsarchitekten GmbH

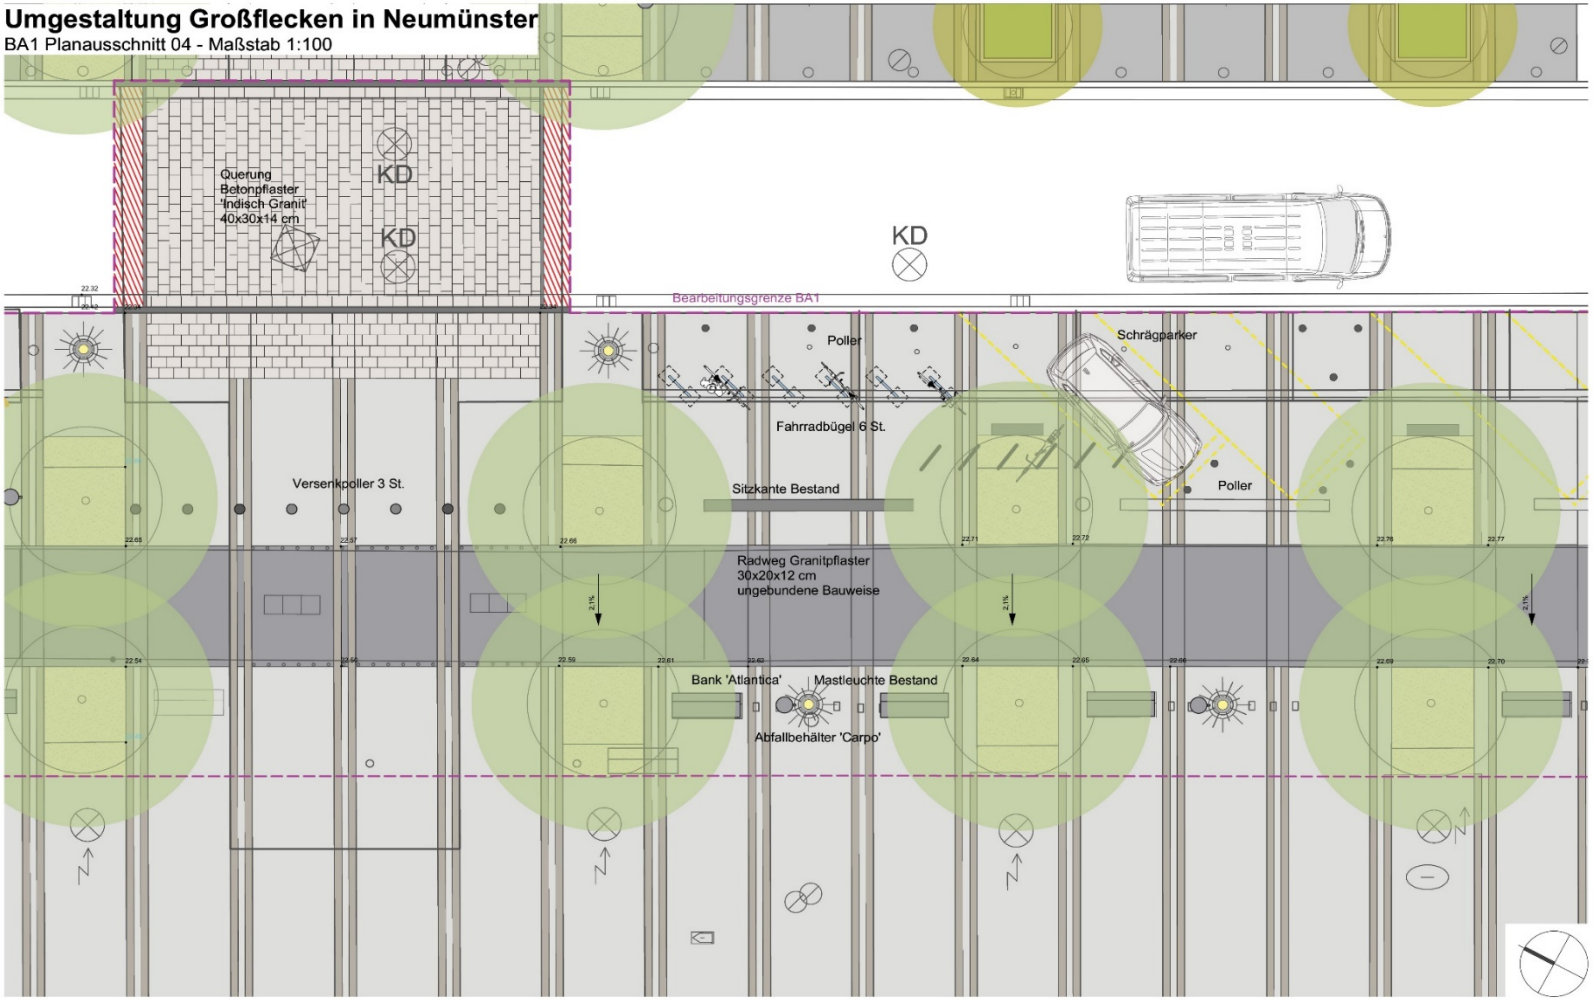

Maßnahmen zur Verbesserung der Baumstandorte

Ingenieurgemeinschaft
iPP Ingenieure für Bau, Umwelt und Stadtentwicklung
BHF Bendfeldt Herrmann Franke
Landschaftsarchitekten GmbH

Umgestaltung Großflecken in Neumünster
Leitdetail Baumgrube Bestandsbäume - verbindender Graben - Maßstab 1:50

Systemschnitt - Maßstab 1:50

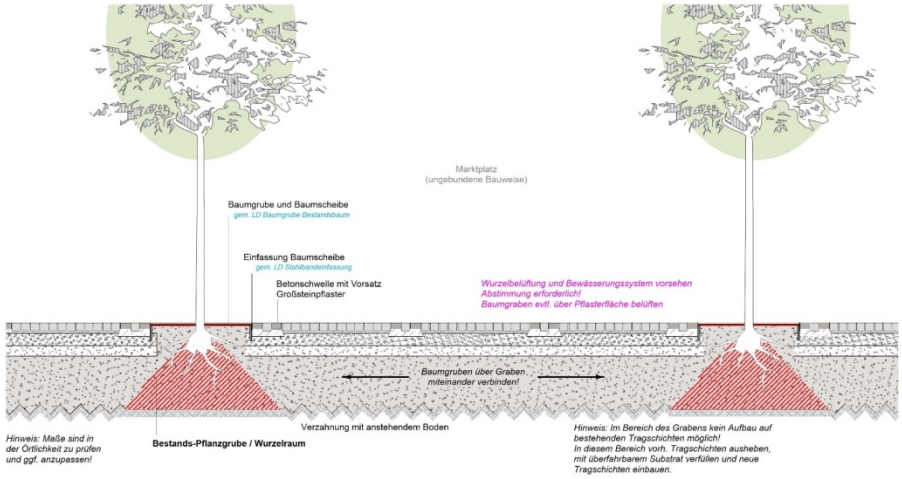

Lageplanausschnitt Baumgrube Bestandsbäume - Maßstab 1:50

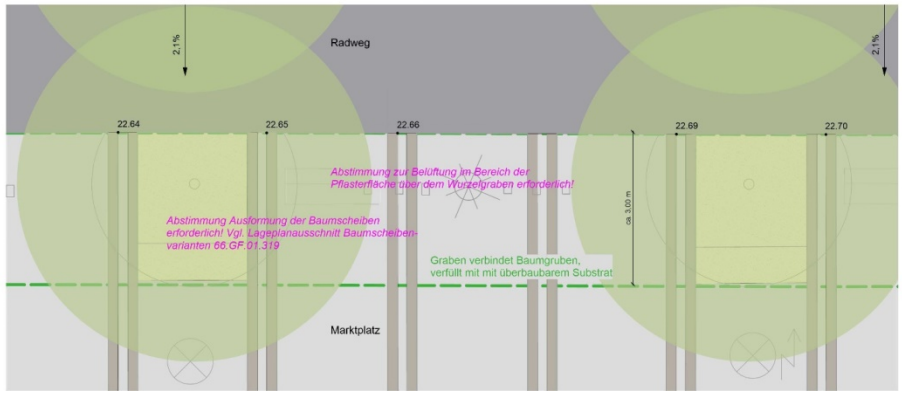

Umgestaltung Großflecken in Neumünster
Leitdetail Stahlbandeinfassung Baumscheiben - Maßstab 1:10

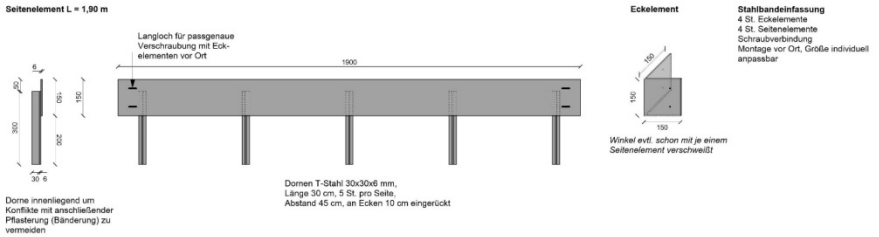

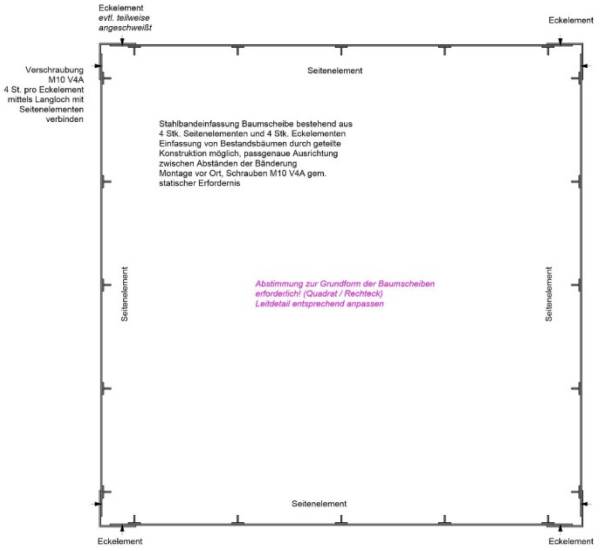

Neue Pflasterung Radweg

Favorit Granitpflaster gelb/grau GY007, gestrahlt, 10 cm stark

Vielen Dank
für Ihre Aufmerksamkeit