Detail Absprungzone M 1:25

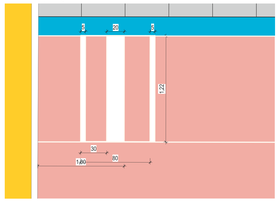

Schnitt A - A M 1:25
Einfassung Sprunggrube

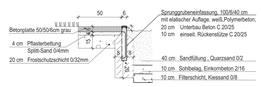

Schnitt B - B M 1:25
Laufbahn / Anlauf Weitsprung

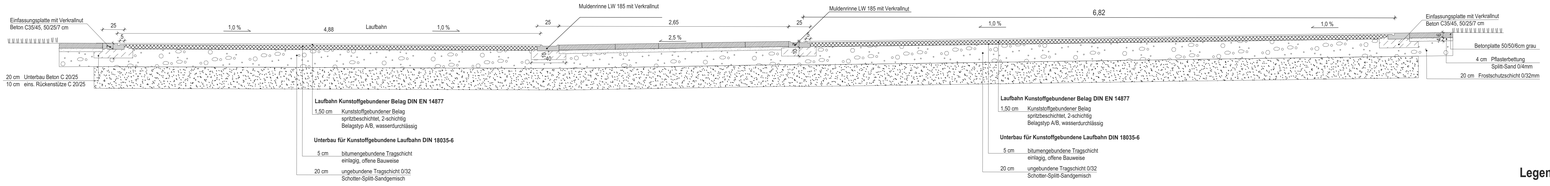

Lageplan Sportanlage M 1:200

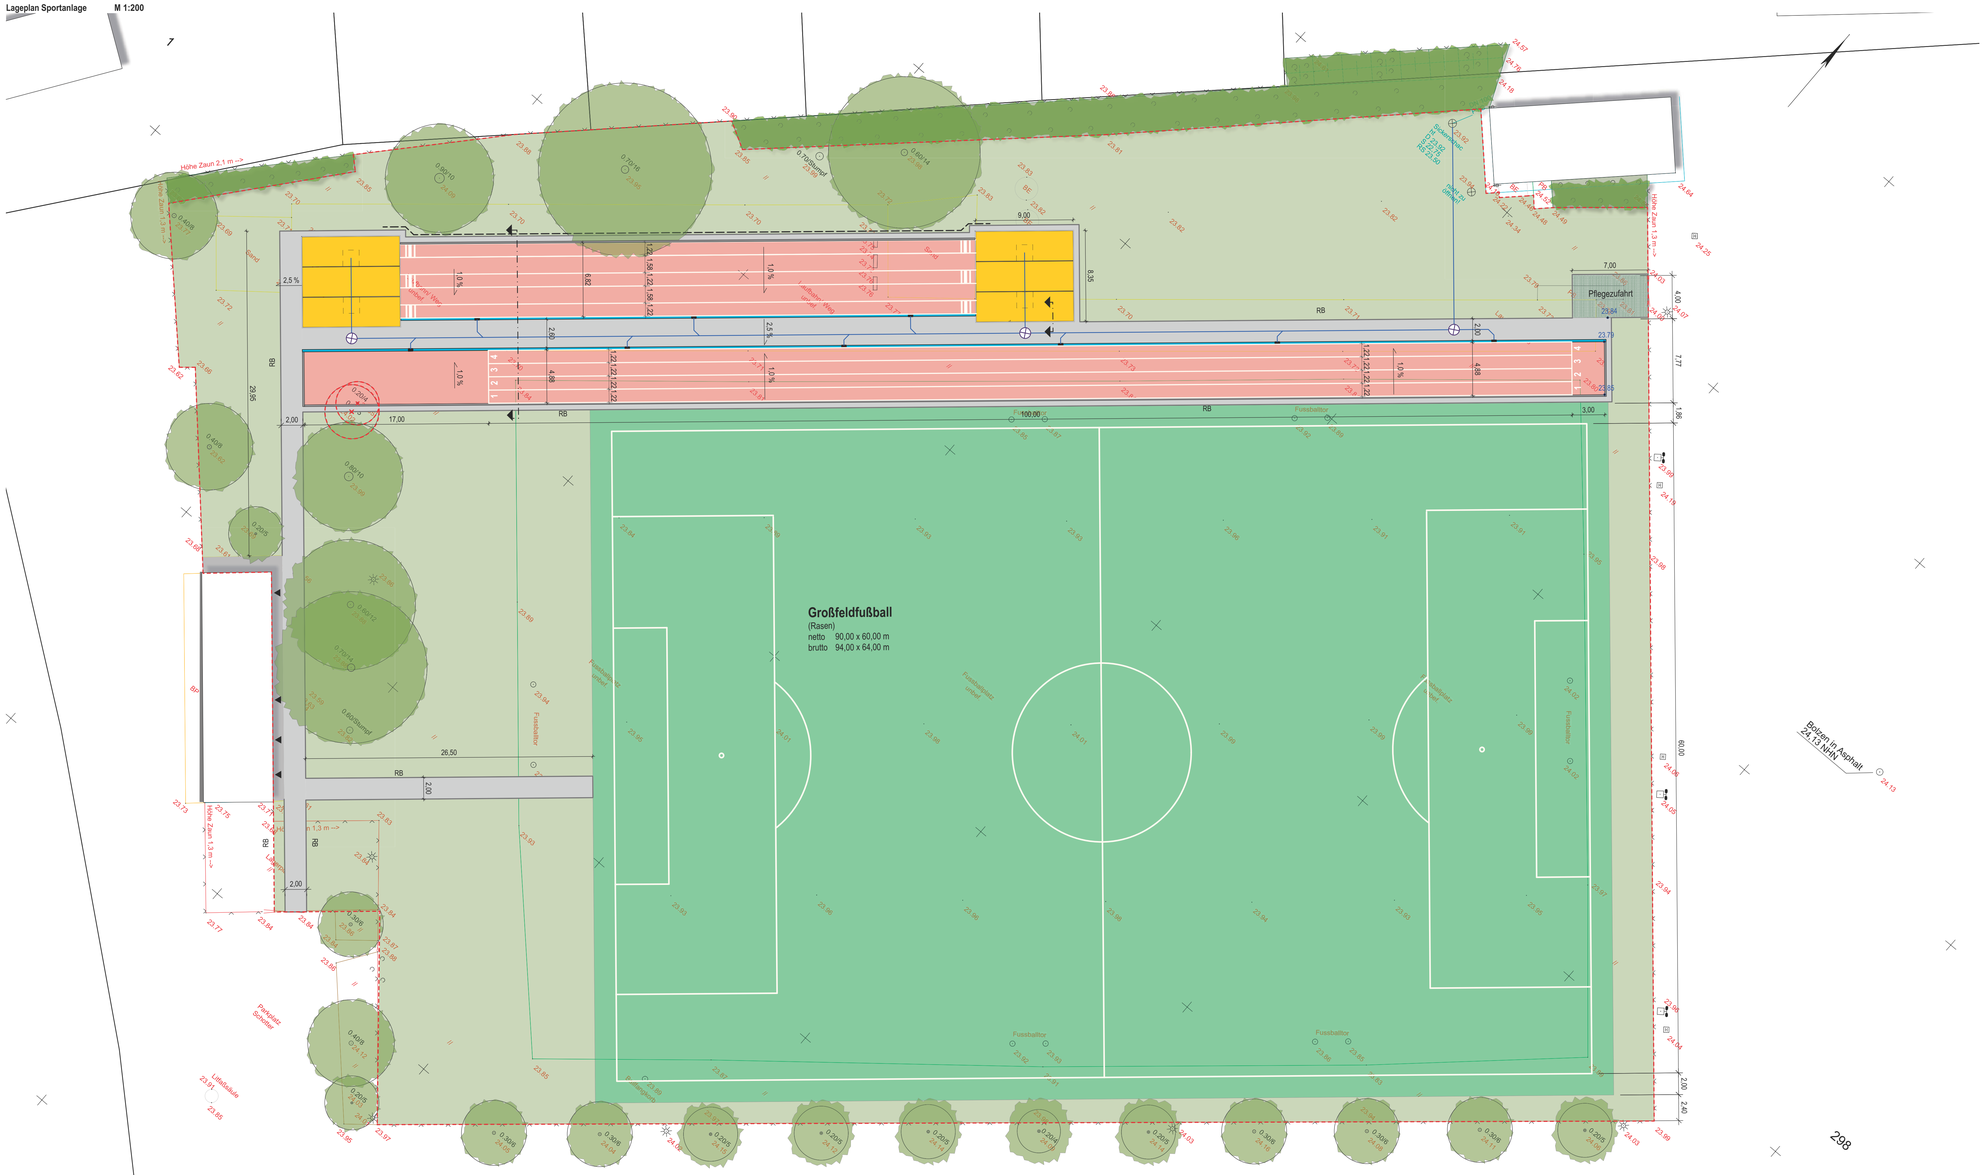
Höhe Zaun 2,1 m -->
Höhe Zaun 1,3 m -->
Großfeldfußball
(Rasen)
netto 90,00 x 60,00 m
brutto 94,00 x 64,00 m
100,00
60,00
9.00
8.35
8.62
7.00
Pflegezufahrt
23.84
17.00
26,50
RB
2.00
3.00
Fussballtor
Fussballtor
Fussballtor
Fussballtor
Laufbahn Weit
Laufbahn Weit
Laufbahn
Sand
Rasen
Rasen
Rasen