
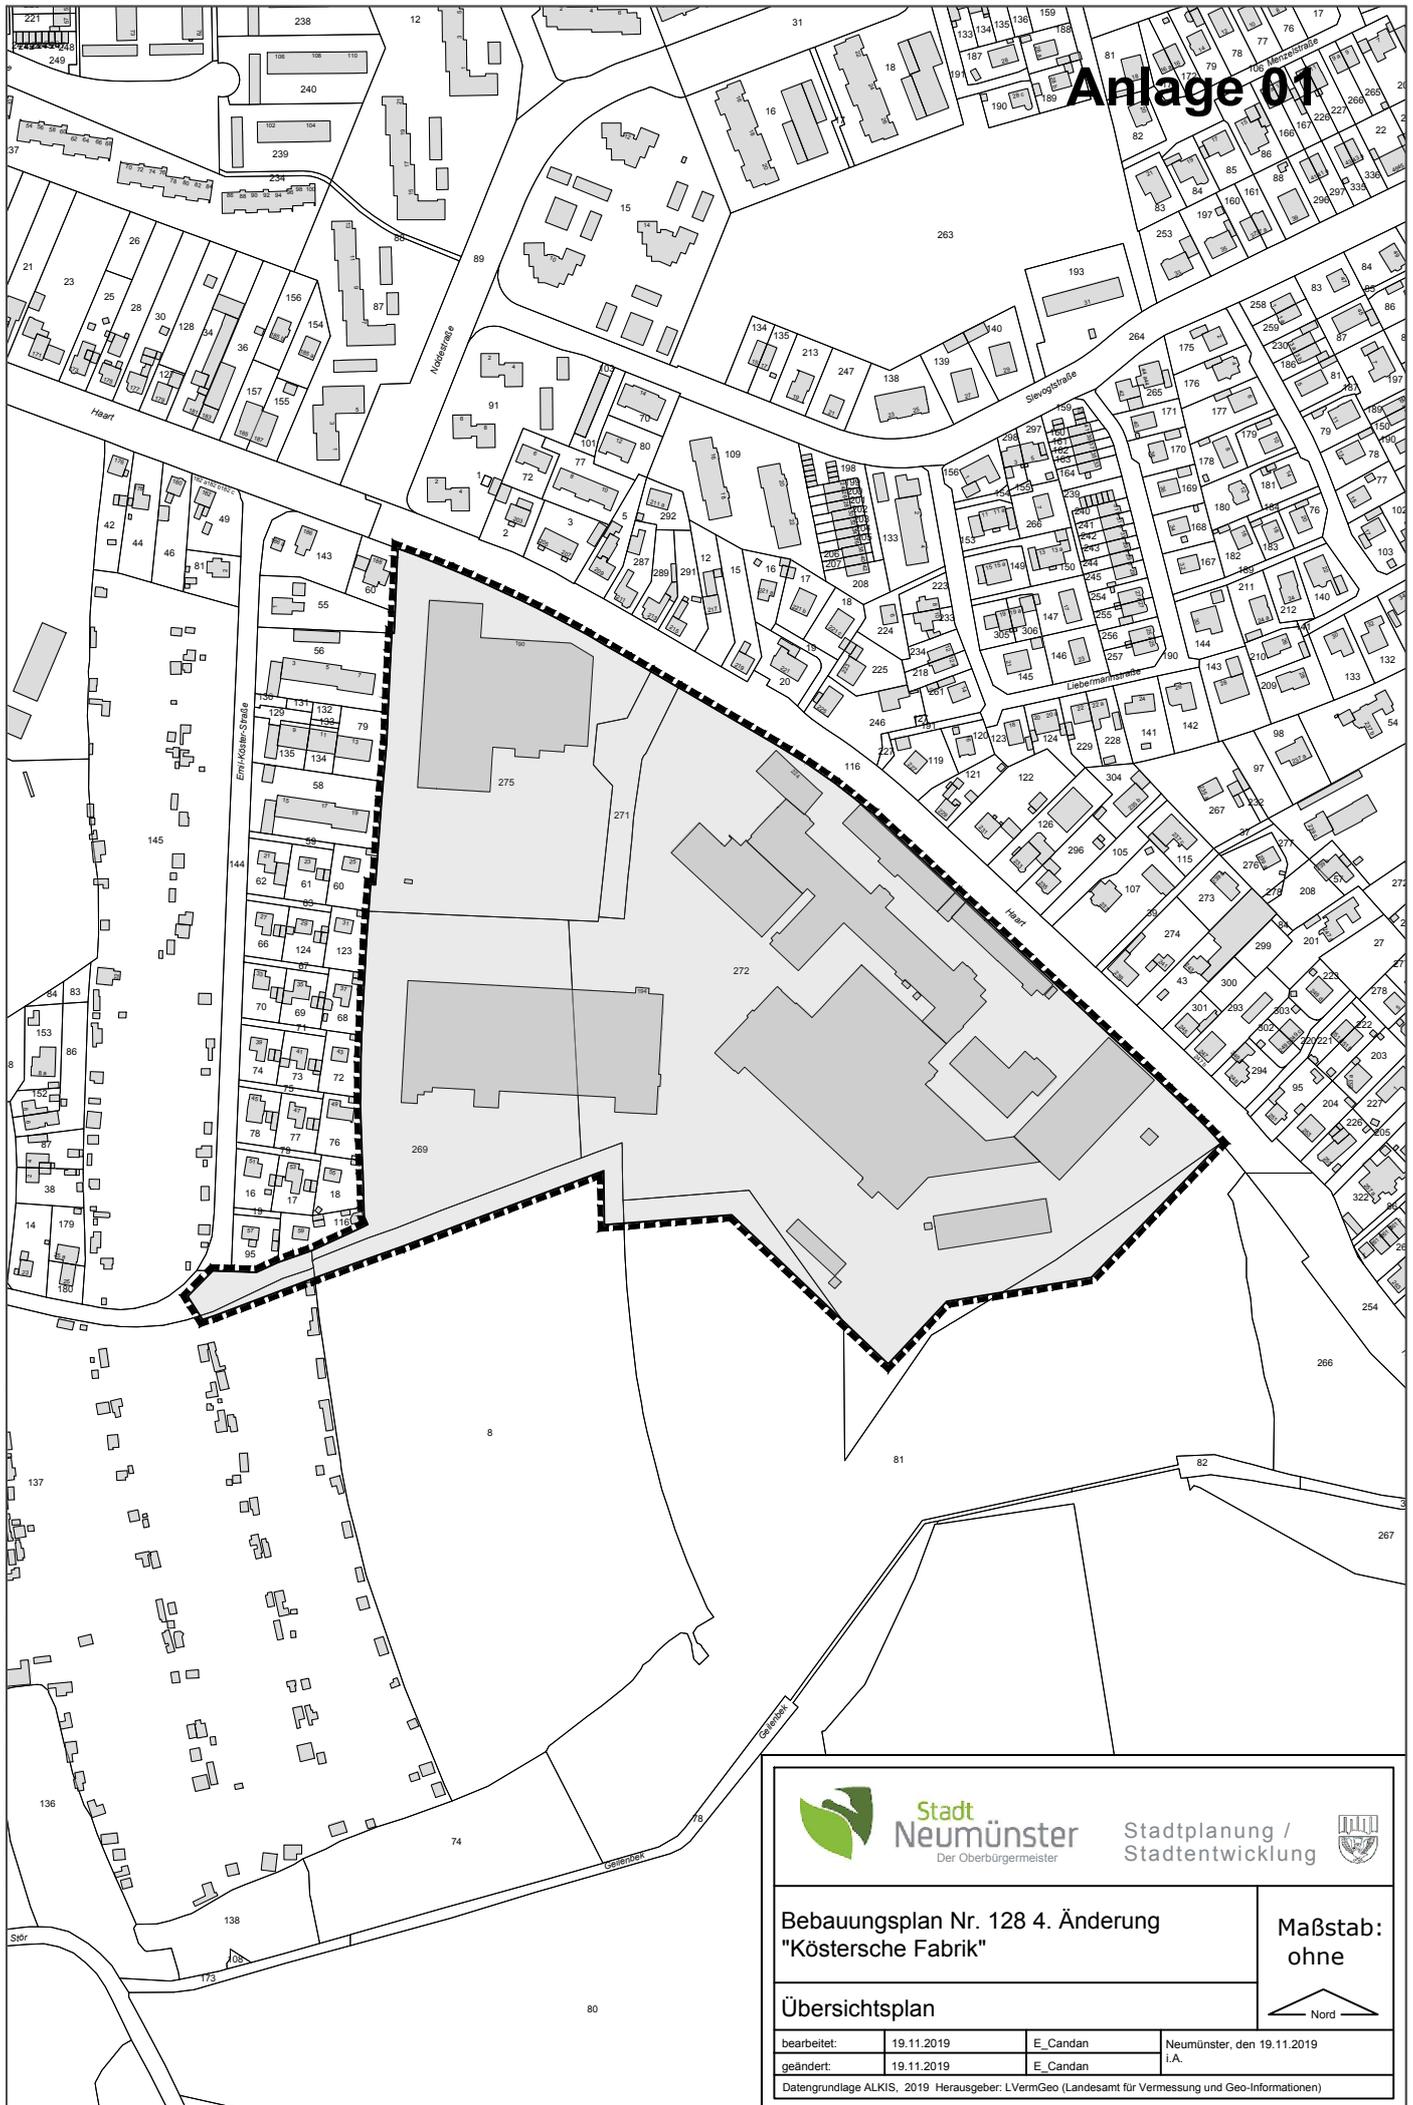


# Anlage 01 zur Veränderungssperre im Bereich der 4. Änderung des Bebauungsplanes Nr. 128

Anlage 01

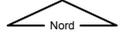

N:\FB\IVFD\61\Gem.Daten\61-2\_Bauzettelplanung\61-26-128\_4\_Ä\_Köstersche Fabrik\CAD\ALKIS\_11\_2019.dwg

 <b>Stadt Neumünster</b> Der Oberbürgermeister		Stadtplanung / Stadtentwicklung		
<b>Bebauungsplan Nr. 128 4. Änderung</b> <b>"Köstersche Fabrik"</b>				<b>Maßstab:</b> ohne
<b>Übersichtsplan</b>				
bearbeitet:	19.11.2019	E_Candan	Neumünster, den 19.11.2019	
geändert:	19.11.2019	E_Candan	i.A.	
<small>Datengrundlage ALKIS, 2019 Herausgeber: LVermGeo (Landesamt für Vermessung und Geo-Informationen)</small>				