


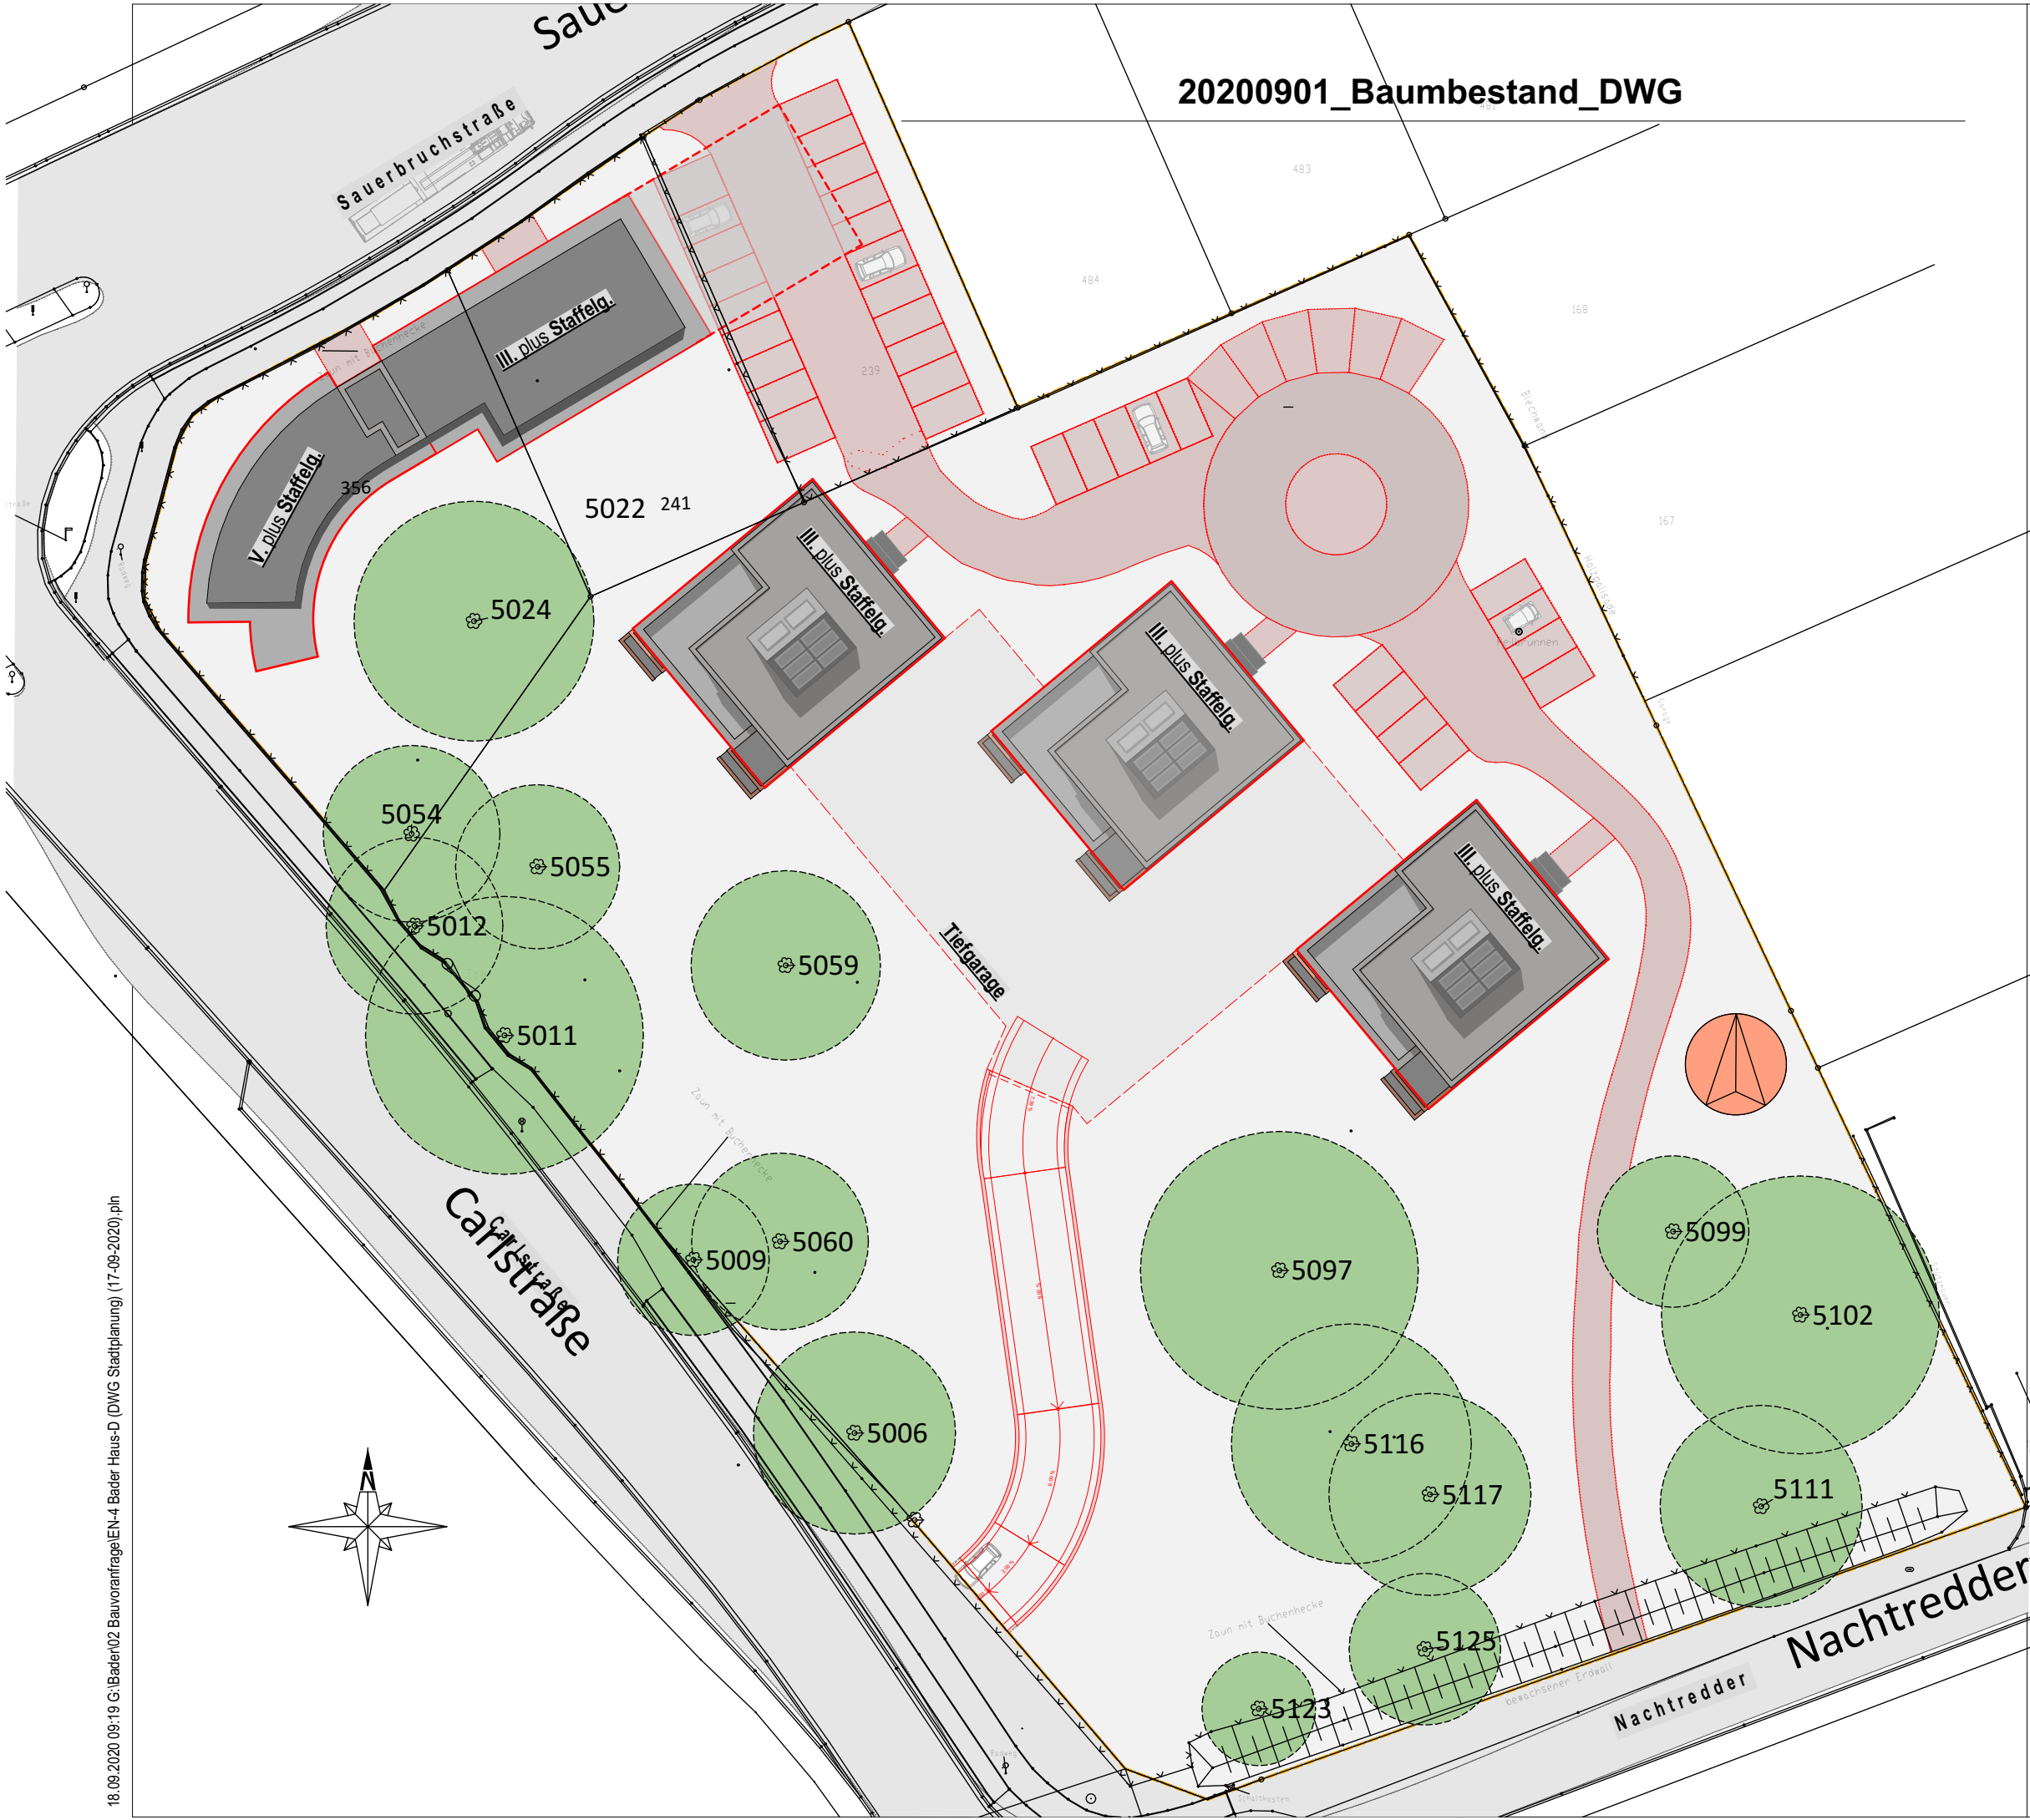

20200901\_Baumbestand\_DWG

BAUHERR:

Anlage 02

ADRESSE:

M. Bader

An der Schwale 13  
24536 Neumünster

PLANUNGSTEIL: ENTWURF

EN

BLATT NR:

EN-02.5

DATUM:

01.02.2019

BLATTGRÖSSE: DIN A3

GEZEICHNET:

cf

DARSTELLUNG:

Neubau-B und  
dwg 20200901  
\_Baumbestand

MASZTAB:

M 1:500

ÄNDERUNGEN:

18.09.2020  
(Planstand)

PLANVERFASSER:



DIPL. ING. WILLEM HAIN  
FREISCHAFF. ARCHITEKT  
BRACHENFELDER STR. 45  
24534 NEUMÜNSTER  
TEL: 04321 / 25872  
FAX: 04321 / 25873

M. Bader, Wohnen am Stadtwald

Neubau Wohnquartier  
Carlstraße, 24539 Neumünster