


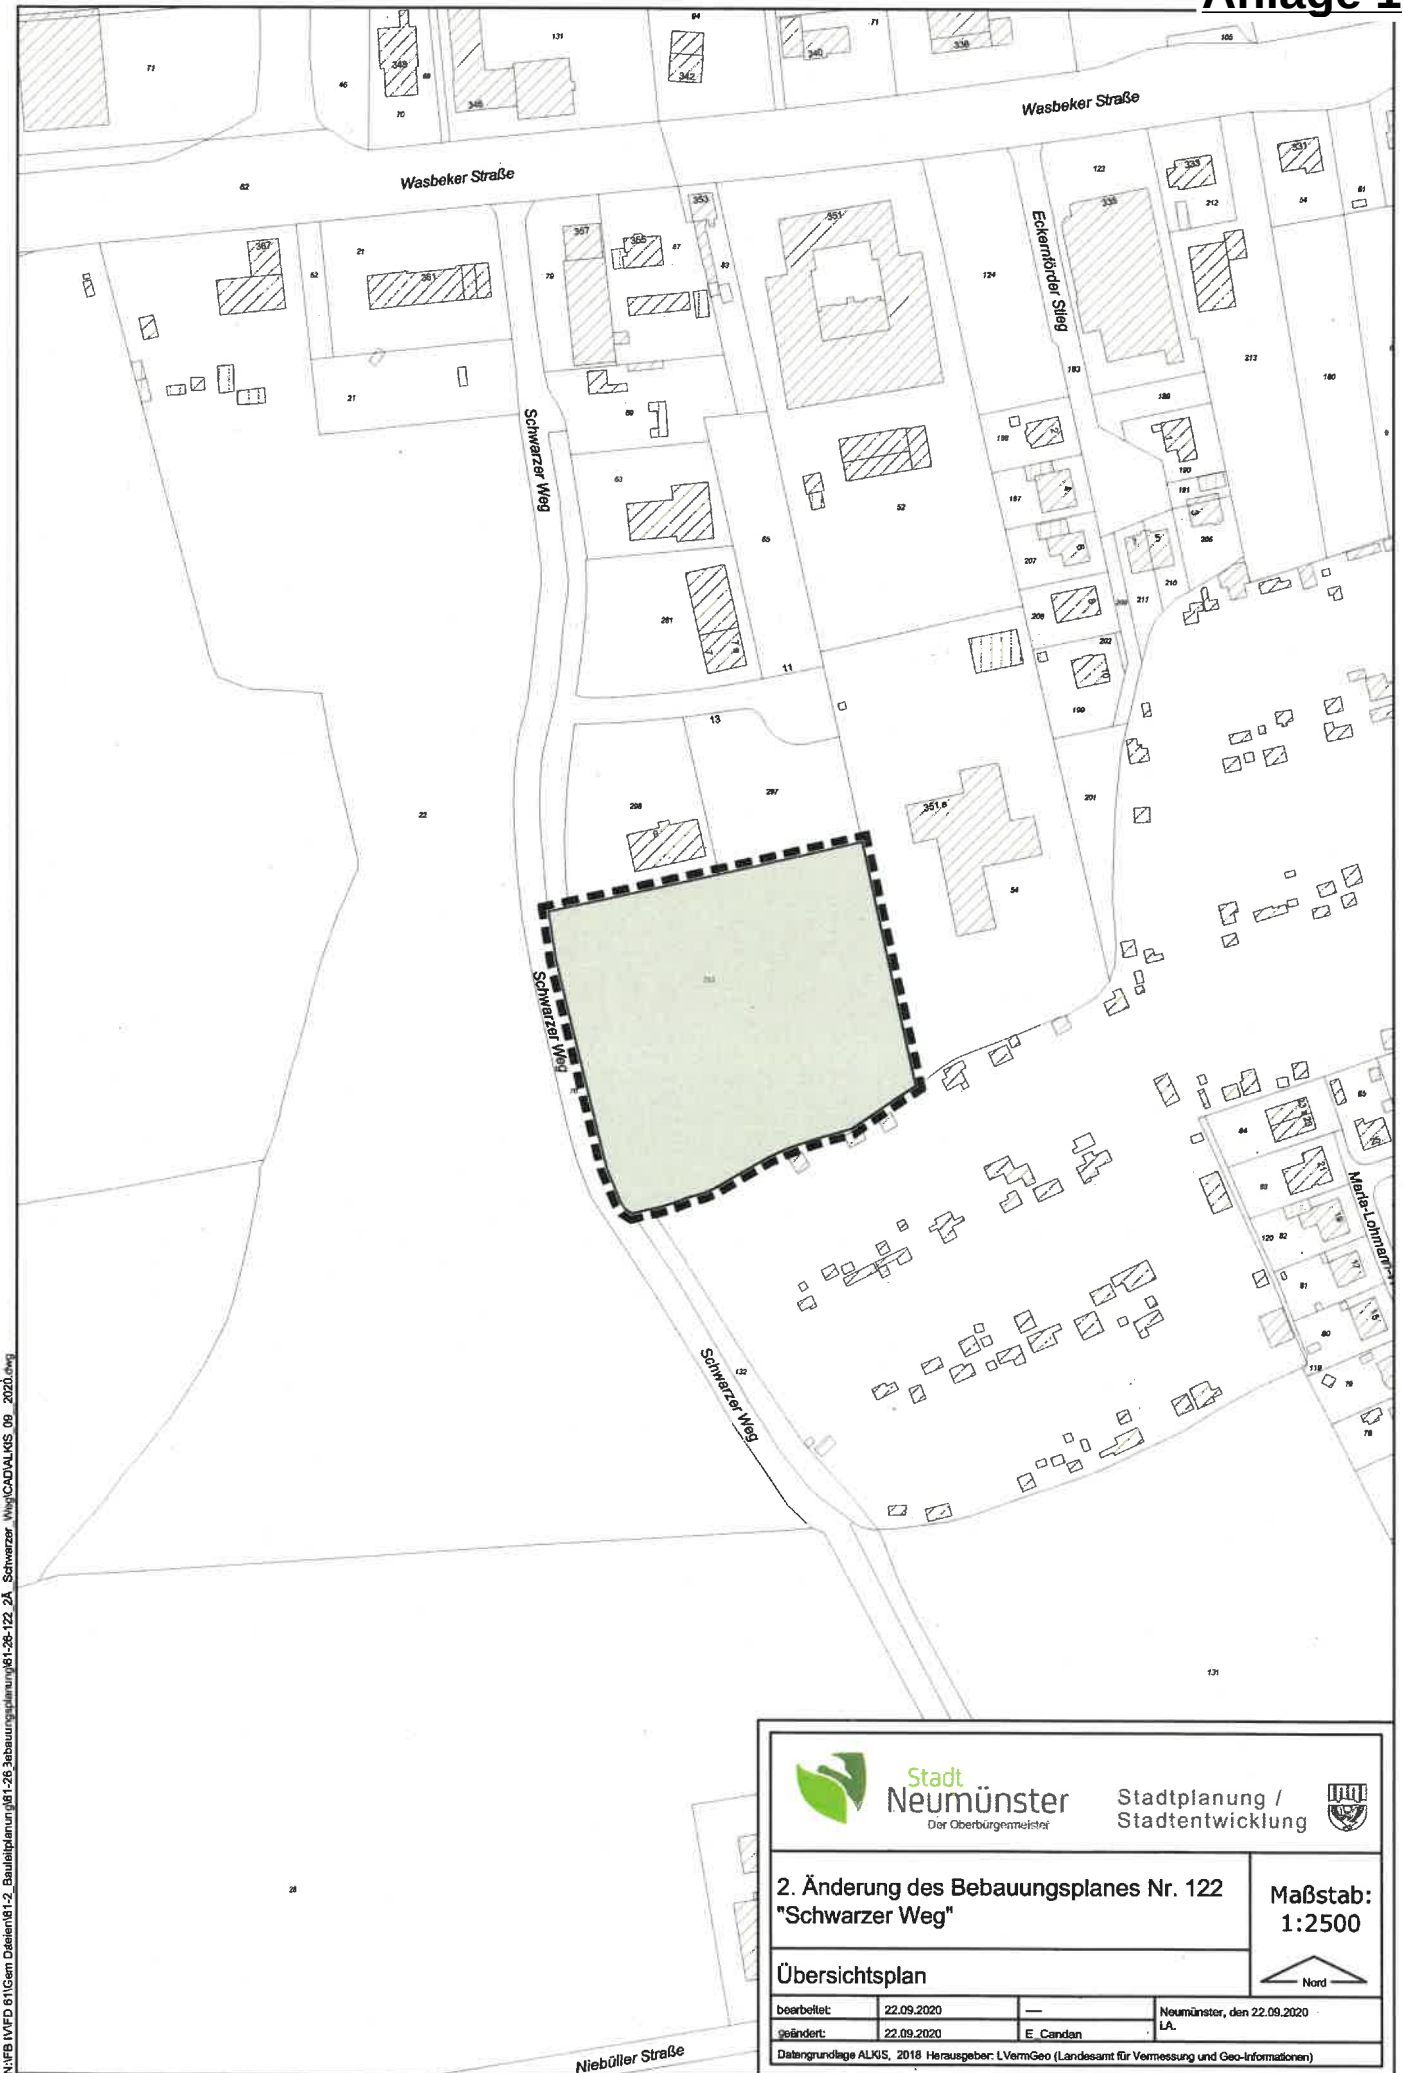

**Stadt
Neumünster**
Der Oberbürgermeister

Stadtplanung /
Stadtentwicklung



2. Änderung des Bebauungsplanes Nr. 122 "Schwarzer Weg"

**Maßstab:
1:2500**

Übersichtsplan

bearbeitet:	22.09.2020	Neumünster, den 22.09.2020
geändert:	22.09.2020	LA
	E. Candian	

Datengrundlage ALKIS, 2018 Herausgeber: LVermGeo (Landesamt für Vermessung und Geo-Informationen)