
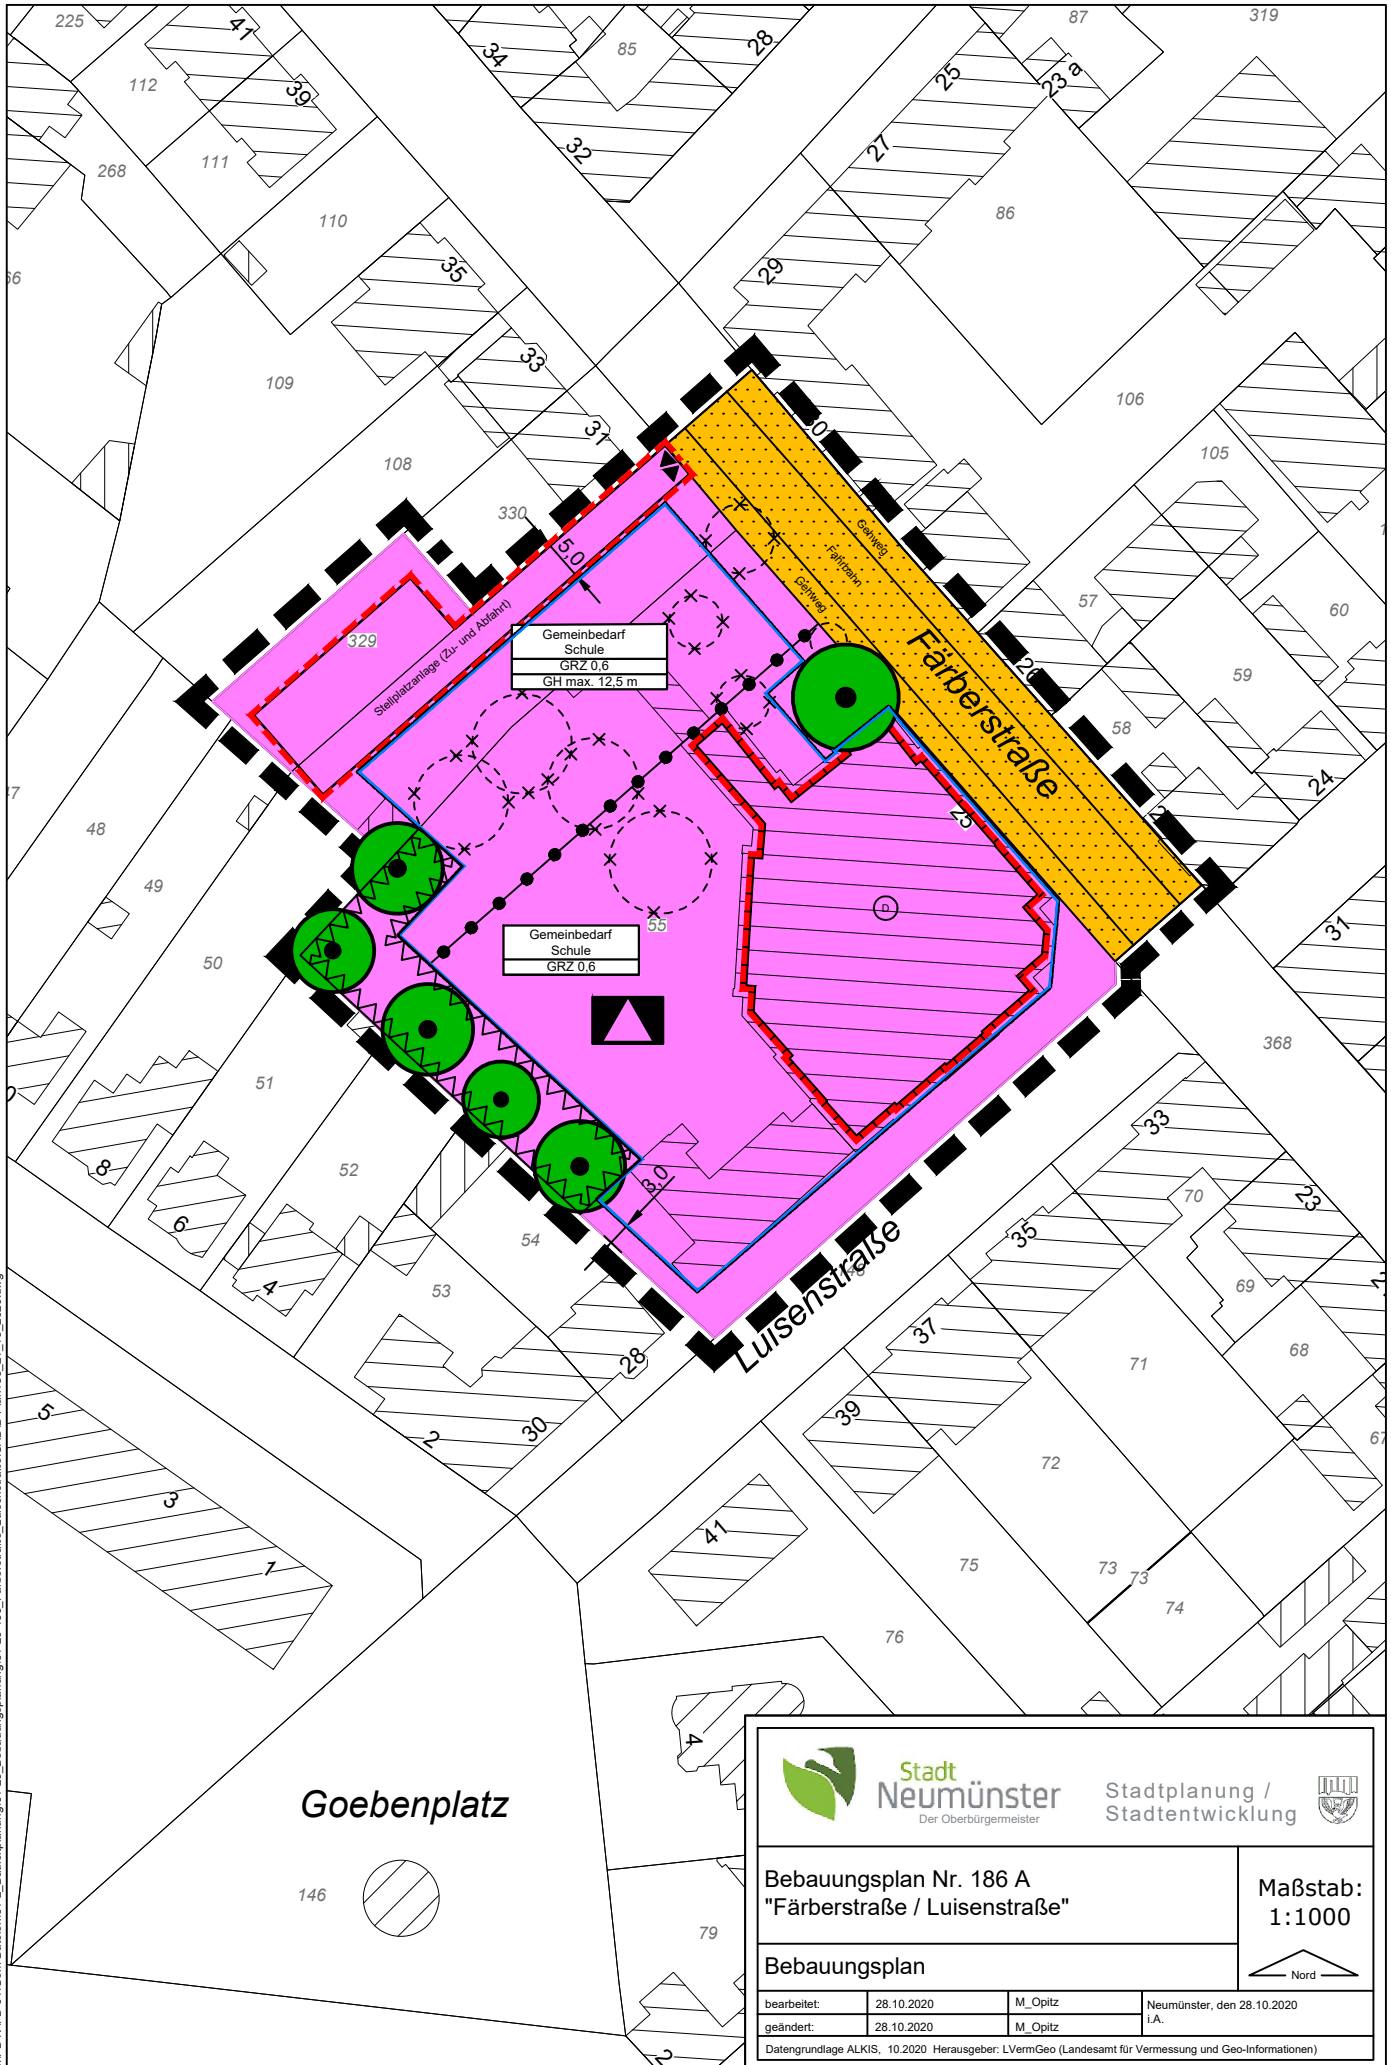


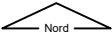

N:\FB\WFD\61\Gem.Datieren\61-2_Baulauplanung\61-28_Bebauungsplanung\61-28-186_Färberstraße_Luisenstrasse\CAD\B-Plan\186_21_10_2020.dwg

 Stadt Neumünster Der Oberbürgermeister		Stadtplanung / Stadtentwicklung	
Bebauungsplan Nr. 186 A "Färberstraße / Luisenstrasse"			Maßstab: 1:1000
Bebauungsplan			
bearbeitet:	28.10.2020	M. Opitz	Neumünster, den 28.10.2020
geändert:	28.10.2020	M. Opitz	i.A.
Datengrundlage ALKIS, 10.2020 Herausgeber: LVermGeo (Landesamt für Vermessung und Geo-Informationen)			