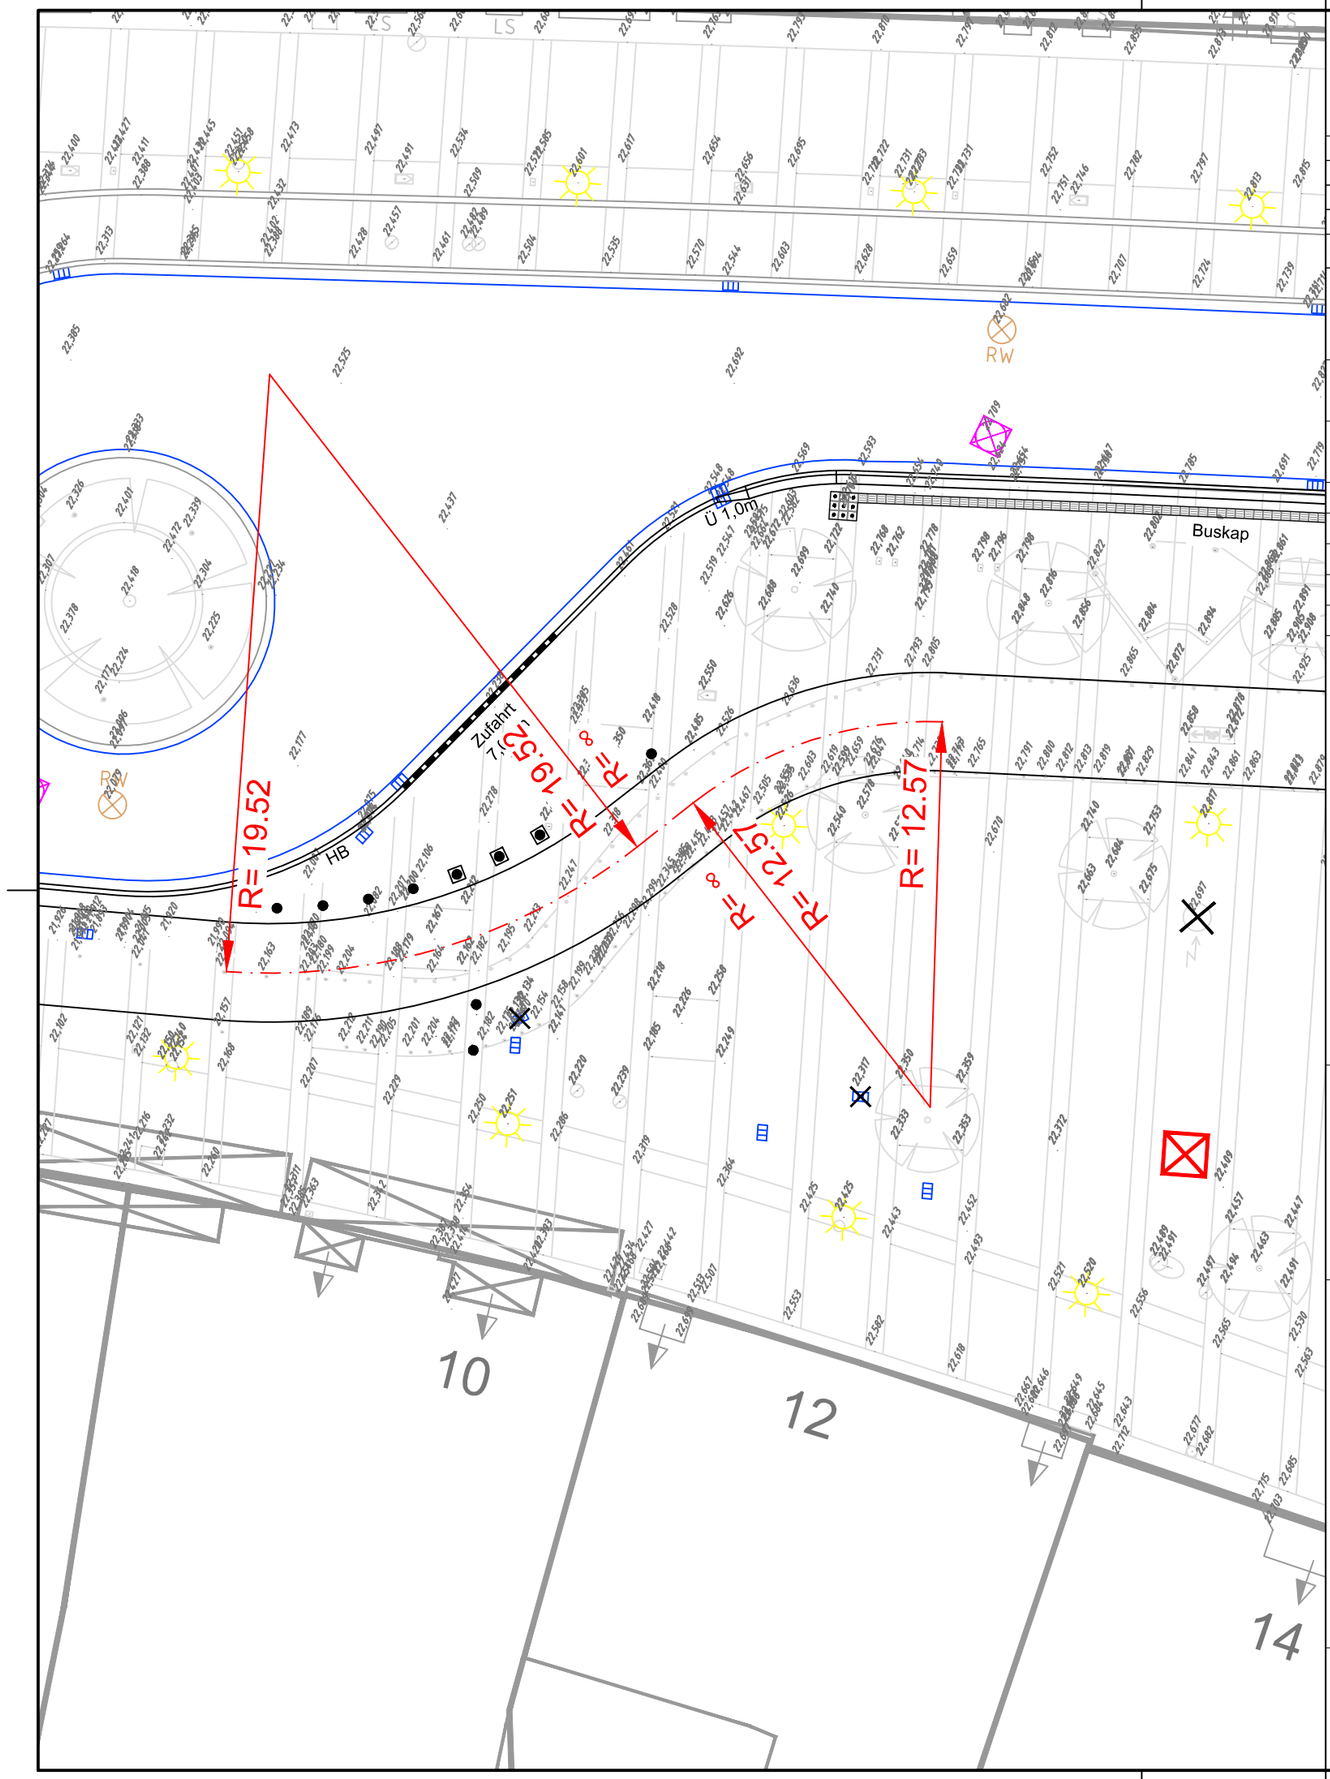

Index	Änderungen	Datum	Gez.

Bauvorhaben

Umgestaltung Großflecken in Neumünster

Planinhalt

Lageplan Radienbeschriftung Radweg - Nord -

Planungsgrundlagen

Urheber	Planinhalt	Stand
Stadt Neumünster	Übersichtsplan Bestand (X_ALK_2014 .dwg)	16.07.2014
Stadt Neumünster	Leitungsbestandsplan WVK	07.06.2016

Plannummer
66.GF.XXX

Format
420 x 297

Bearbeiter
Lange

Datum
27.01.2021

Maßstab
1:200

Leistungsphase
Ausführung

Dateiname
P:\01 Projekte\2019\142 Stadt NMS. ..\10 ..\01 ..\05 Ausführung\
A 19 142 Lageplan.dwg

Auftraggeber

STADT NEUMÜNSTER
Der Oberbürgermeister
Fachdienst Gebäudewirtschaft, Tiefbau und Grünflächen
Abteilung Grünflächen

Planverfasser

Ingenieurgemeinschaft

ipp Ingenieure für Bau, Umwelt und Stadtentwicklung

ipp Ingenieurgesellschaft
Possel u. Partner GmbH
Rendsburger Landstr. 196-198
24113 Kiel
Tel. +49(431) 649 59-0 Fax +49(431) 649 59 59
info@ipp-gruppe.de www.ipp-gruppe.de

BHF BENDFELDT HERRMANN FRANKE
LandschaftsArchitekten GmbH

BHF LandschaftsArchitekten GmbH
Knooper Weg 99-105, Innenhof Haus A
24116 Kiel
Tel. +49(431) 997 96-0 Fax +49(431) 997 96 99
info@bhf-ki.de www.bhf-ki.de

Freigabe Planverfasser:

Freigabe Bauherr:

© Die Planunterlagen dürfen ohne Zustimmung des Verfassers nicht veröffentlicht, vervielfältigt, geändert oder für einen anderen als den vereinbarten Zweck benutzt werden.

Blattgröße: 297/420