

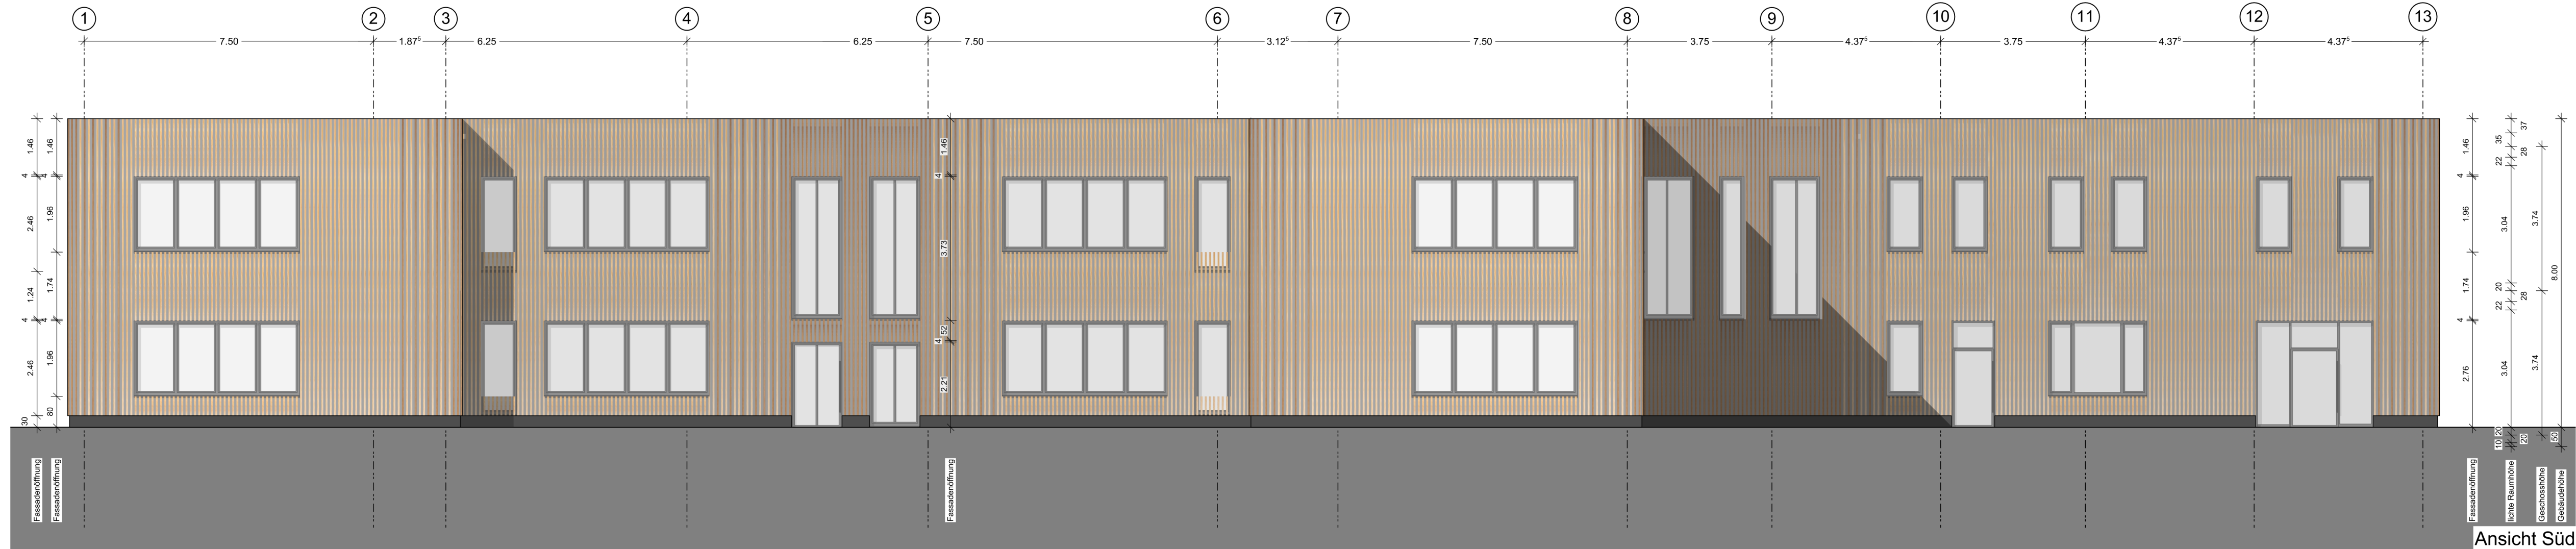


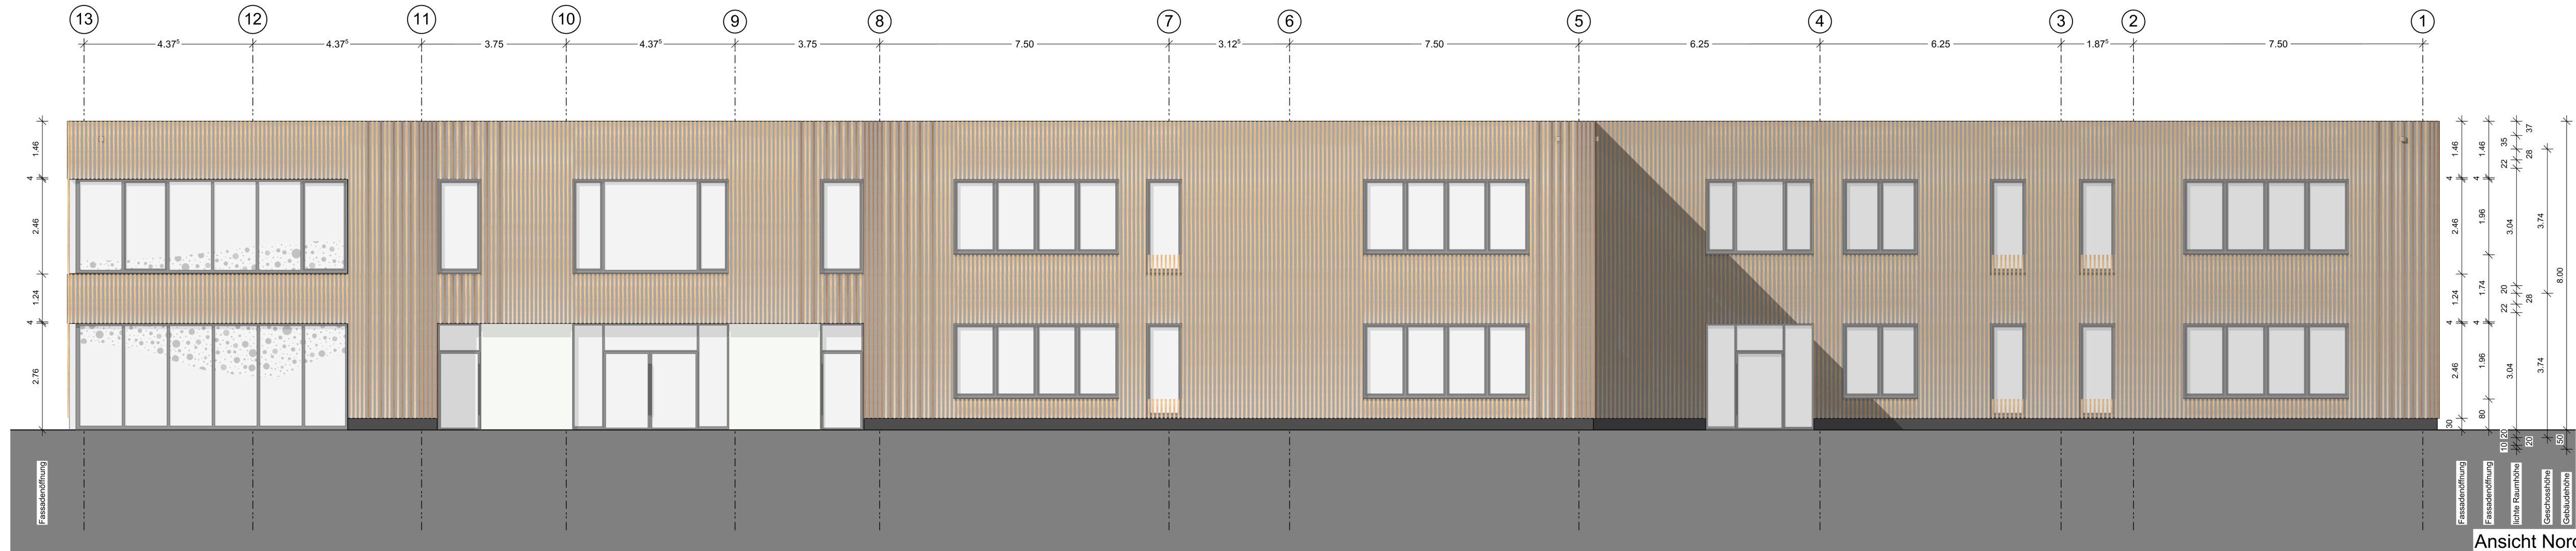

		Langtext aktueller Index
		015
		014
		013
		012
		011
		010
		009
		008
		007
		006
		005
		004
		003
		002
		001
	07.04.2021	prehn
Änderungen/Ergänzungen/Stand	Datum	Ersteller
		Index

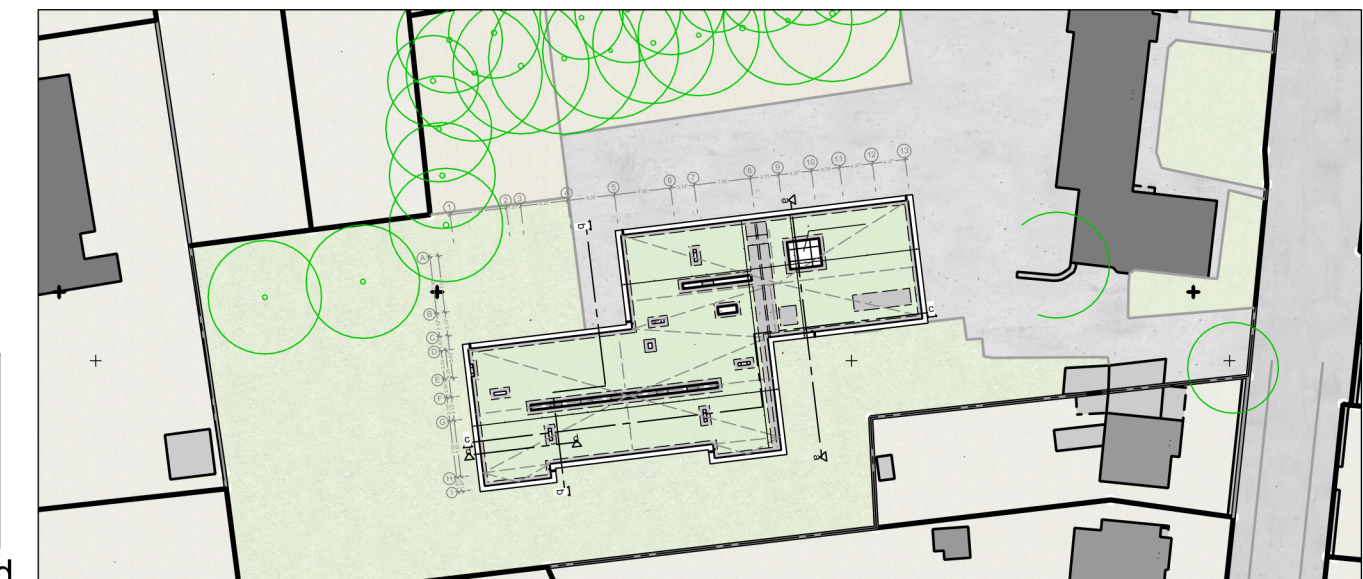

Bauherr Stadt Neumünster Brachenfelder Str. 1-3 24534 Neumünster	
---	--

Brandschutz: Borowski + Partner Flensburger Straße 17, 24340 Eckernförde	04351- 7571-0
Statik: JENNRICH Ingenieurgesellschaft Gutenbergstraße 20, 24536 Neumünster	04321 39441
HLS: WTI Wisper & Tietgen Ingenieure Klaus-Groth-Straße 8, 24534 Neumünster	04321-602 248 0
Elektro: Ingenieurbüro Thorsten Gehr Holsatenring 90, 24539 Neumünster	04321/492450

323-001_000 Ansichten N/S				SCHNITTGER ARCHITEKTEN + PARTNER
Bauvorhaben: Kopie von Rudolf-Tonner-Schule Neumünster				
Preußstraße 6 24536 Neumünster				
1:100	Plannr.: 3016	Gezeichnet: prehn	Datum: 07.04.2021	
Grundriss		Leist. ber.:	Blatt:	Im Wissenschaftspark Kiel Westring 453-455 D-24118 Kiel Telefon: +49 431 80 07- 0 Telefax: +49 431 80 07-111 info@schnittger-architekten.de www.schnittger-architekten.de
RTSN-069		323-001_000		

ENTWURFSPLANUNG

Diese Zeichnung darf ohne unsere Genehmigung weder vervielfältigt noch dritten Personen überlassen werden. (Urheberrechtsgesetz vom 9. 9. 1965)