
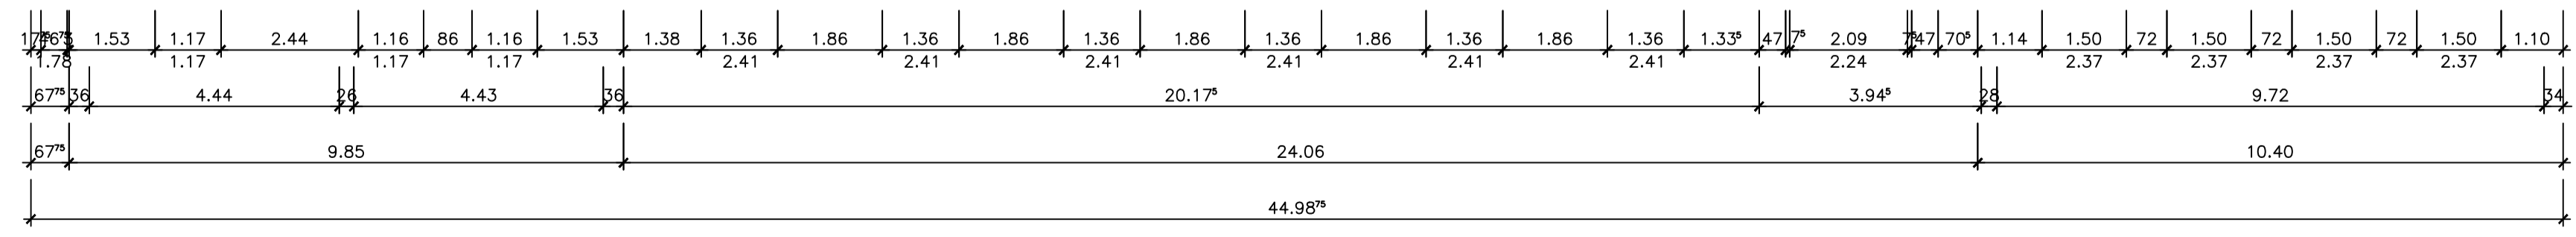
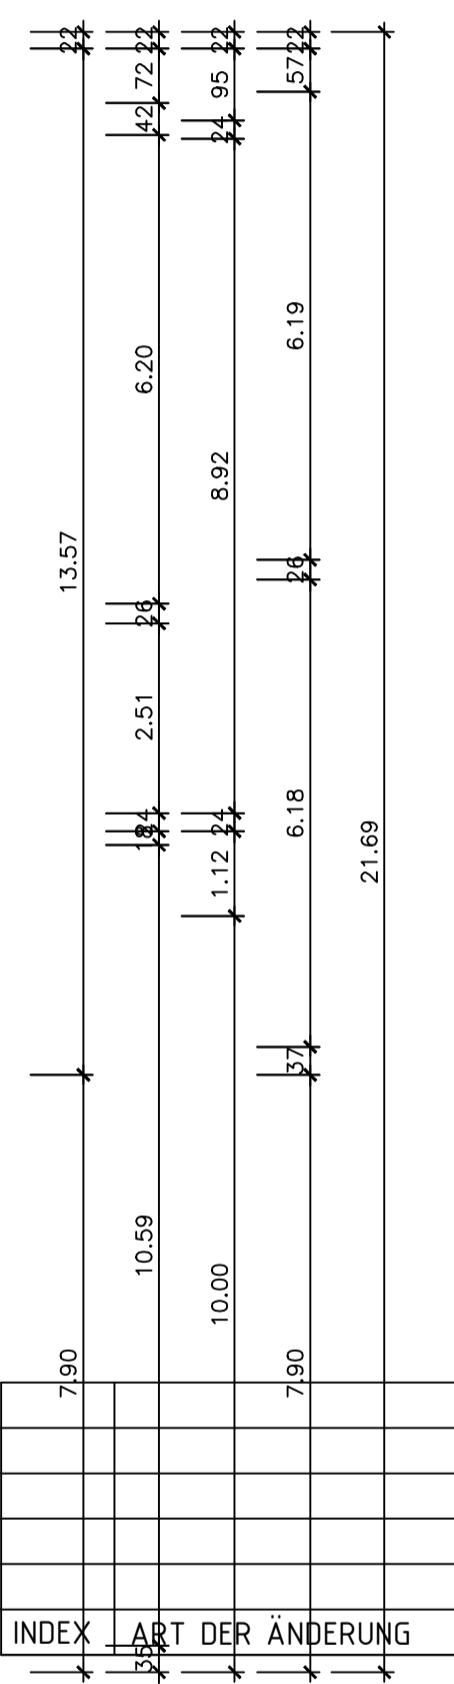
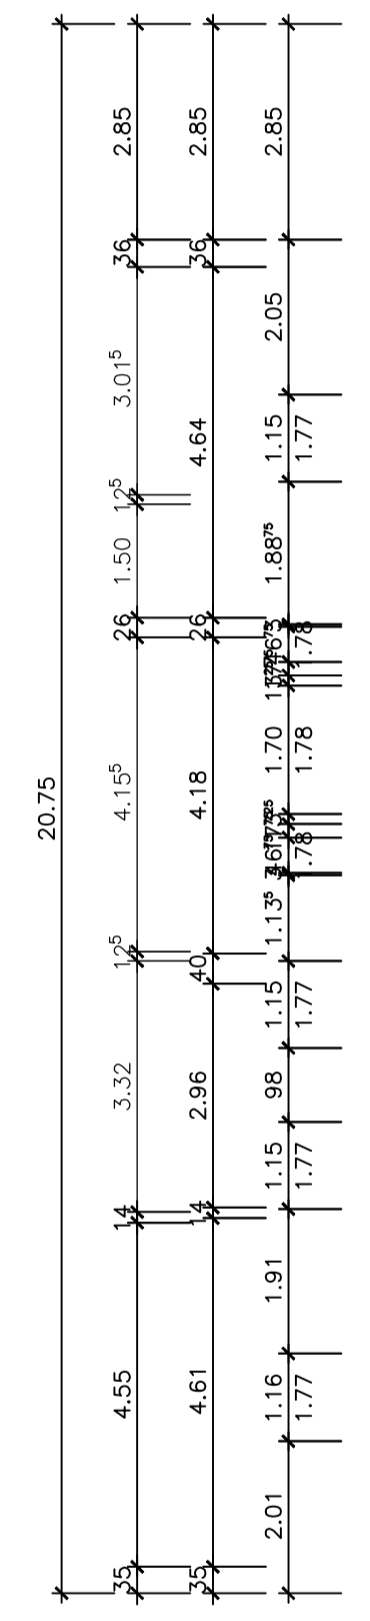
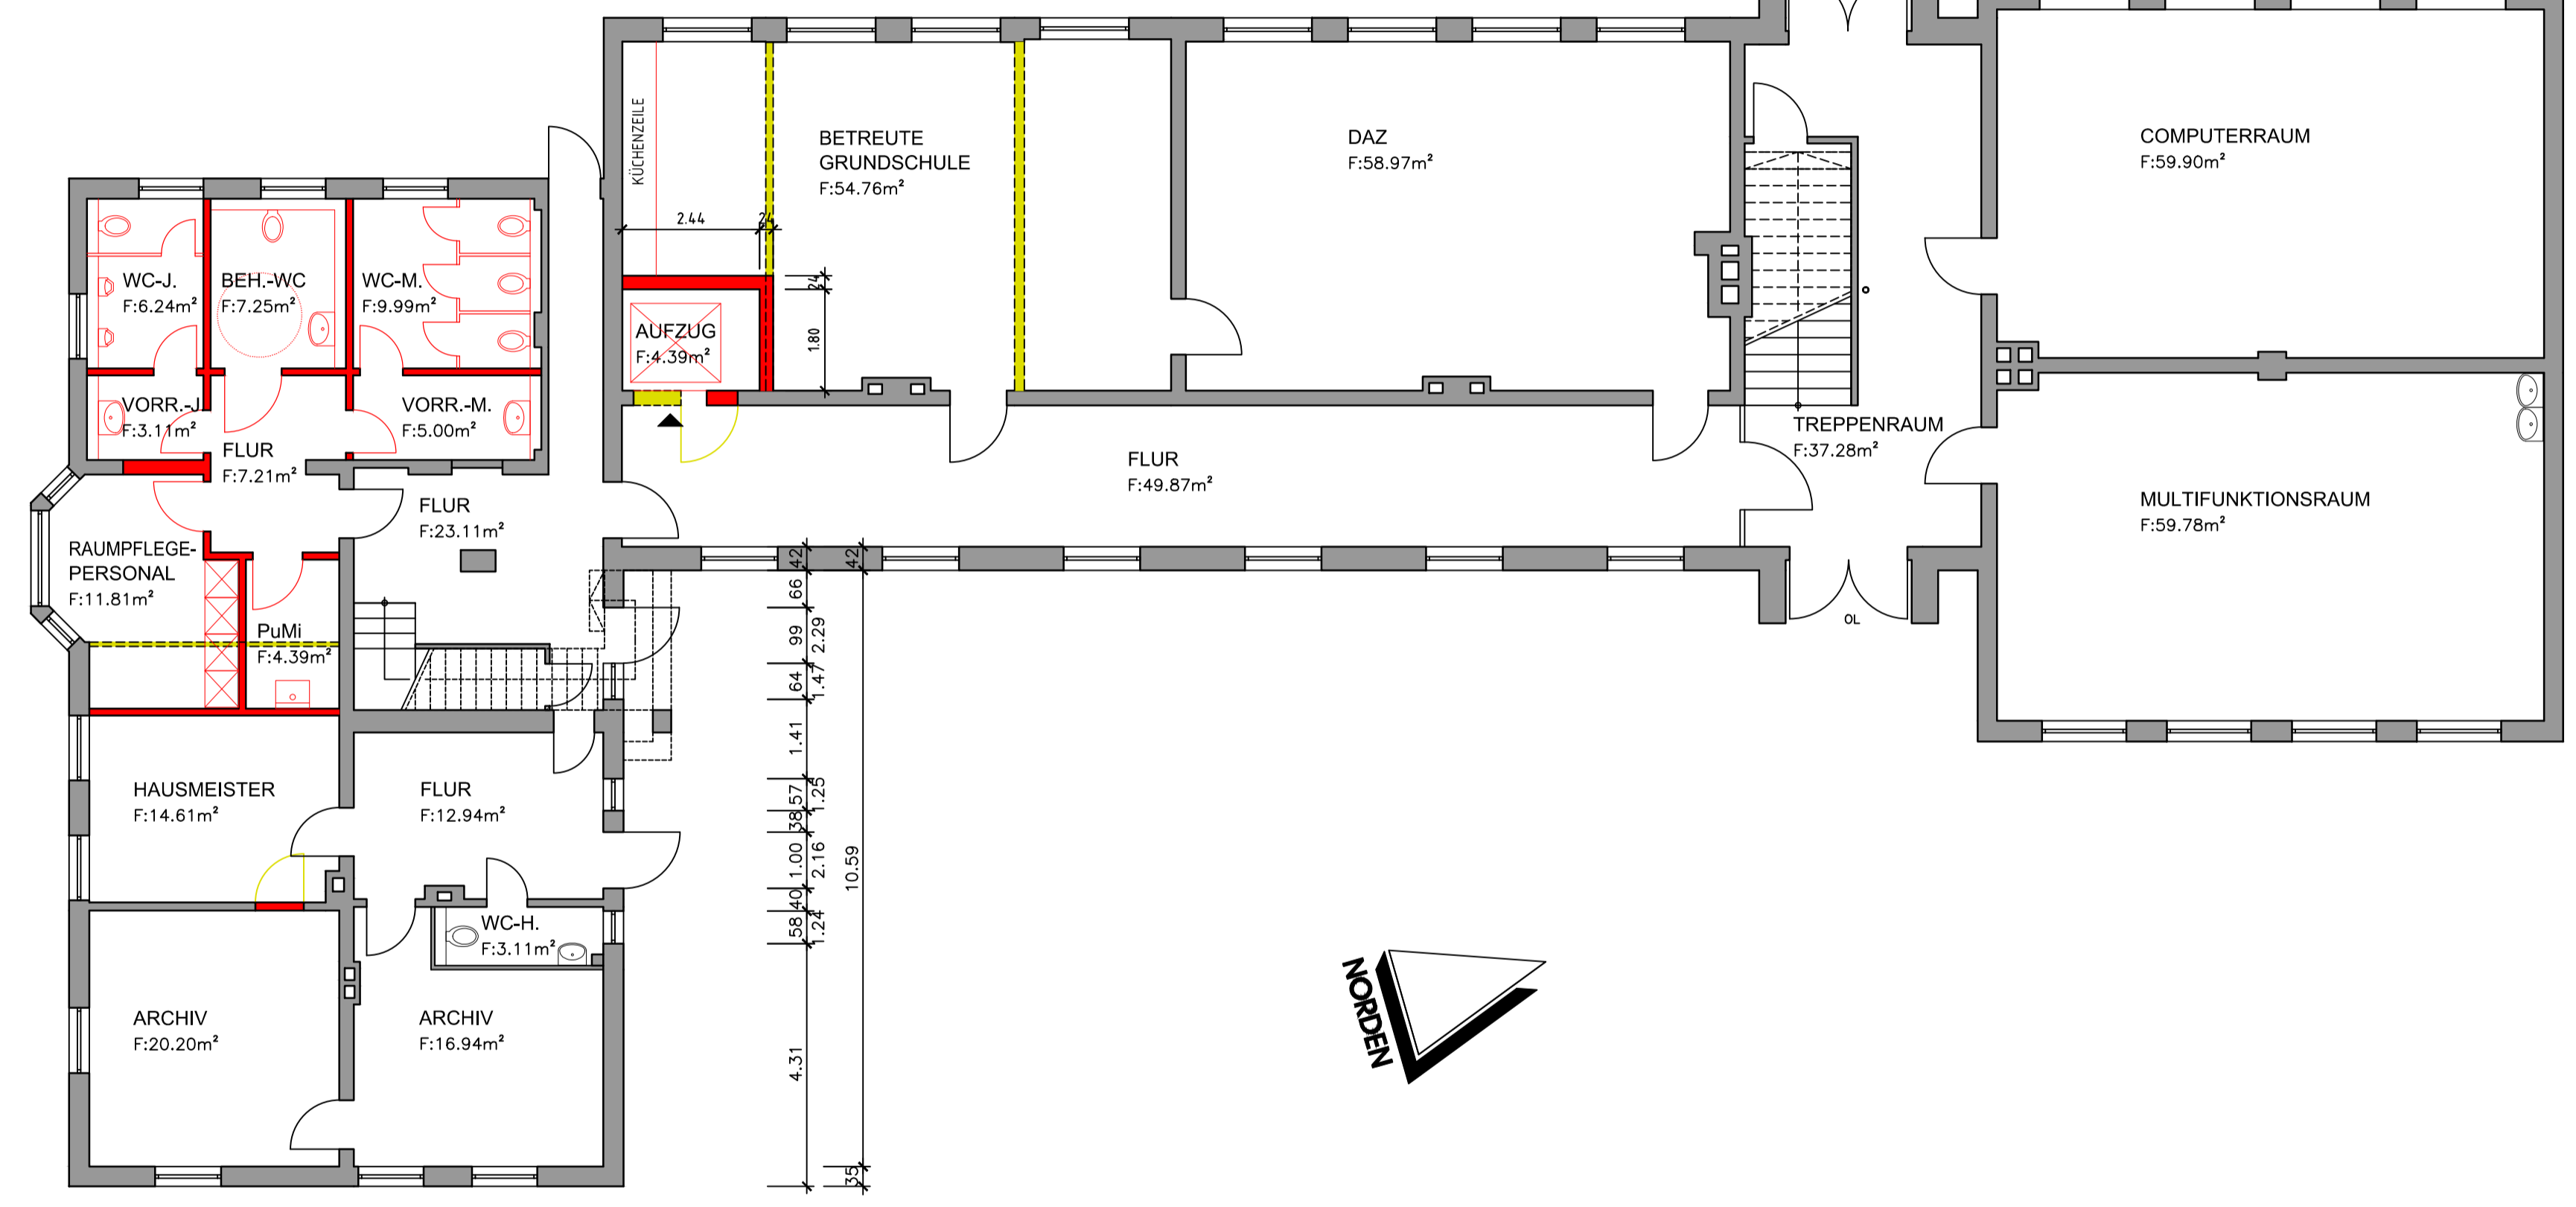


ALLE MASSE SIND ÖRTLICH ZU NEHMEN
UND VOR AUSFÜHRUNG ZU ÜBERPRÜFEN !
DIE STATIK IST ZU BEACHTEN !
ALLE HÖHENANGABEN BEZIEHEN SICH
AUF OK. FERTIGFUSSBÖDEN !

LEGENDE :

- BESTAND
- NEU
- ABBRUCH

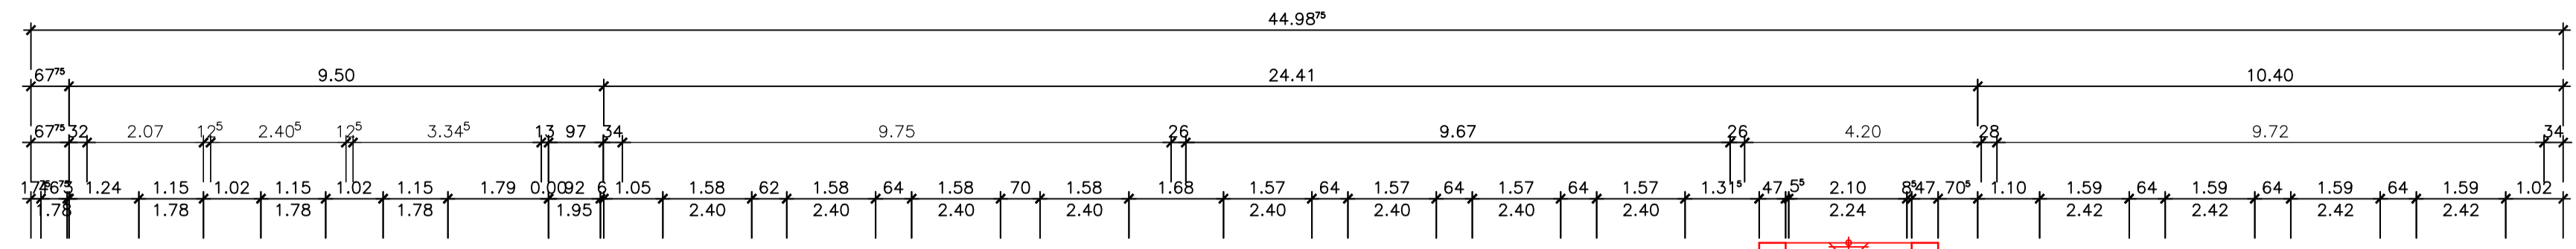

INDEX	ART DER ÄNDERUNG	NAME	DATUM

ERDGESCHOSS

STADT NEUMÜNSTER DER OBERBÜRGERMEISTER FACHDIENST GEBÄUDEMANAGEMENT ABTEILUNG HOCHBAU			
RUDOLF-TONNER-SCHULE, Preußenstraße 6 BESTANDSGEBÄUDE UMBAU		MASZSTAB: 1:100	
GRUNDRISS - ERDGESCHOSS			
BAUANTRAG			
BAUVORLAGEBERECHTIGTER	08.02.2021	(JAHN)	ZEICHNUNGS-NR.: BA 01
GEZEICHNET	08.02.2021	(BEHRENS)	
BAUHERR	08.02.2021	(JAHN)	