







ALLE MASSE SIND ÖRTLICH ZU NEHMEN
UND VOR AUSFÜHRUNG ZU ÜBERPRÜFEN !
DIE STATIK IST ZU BEACHTEN !
ALLE HÖHENANGABEN BEZIEHEN SICH
AUF OK. FERTIGFUSSBODEN !

LEGENDE :

- BESTAND
- NEU
- ABBRUCH

BRANDSCHUTZKONZEPT VOM ING.- BÜRO
BOROWSKI + PARTNER IST ZU BEACHTEN !

RÄUME - DIN 277			
Allgemein		Fläche	
Nummer	Raum	Fläche Netto	Umfang
		qm	m
101	Hort	16.47 qm	16.30 m
101a	Übergabe Küche	10.22 qm	12.93 m
102	WC-D.	2.98 qm	6.90 m
103	Flur	20.94 qm	29.80 m
104	Hort	22.85 qm	19.14 m
105	Hort	21.76 qm	19.22 m
106	Hort	13.25 qm	14.84 m
107	Hort	20.52 qm	18.38 m
108	WC	9.44 qm	12.38 m
109	Treppenraum 2	9.70 qm	12.78 m
110	OGS (Betreuung)	54.79 qm	32.40 m
111	Aufzug	4.39 qm	8.48 m
112	Freizeitfläche OGS	59.39 qm	33.66 m
113	Flur	60.45 qm	53.42 m
114	Treppenraum 1	26.30 qm	21.26 m
115	Ruheraum/päd. Personal	59.48 qm	31.88 m
116	Flur	9.13 qm	12.24 m
117	Lagerraum OGS	20.20 qm	19.49 m
118	päd. Personal OGS	28.32 qm	25.17 m
		470.57 qm	

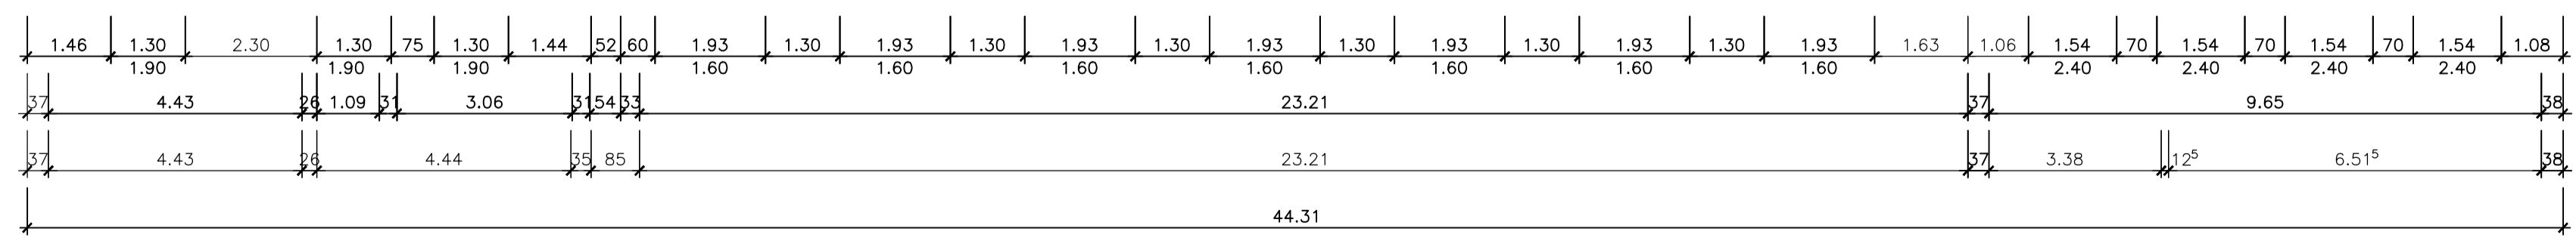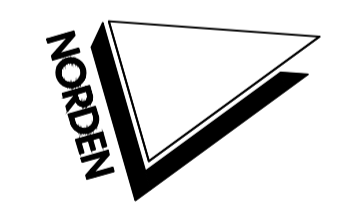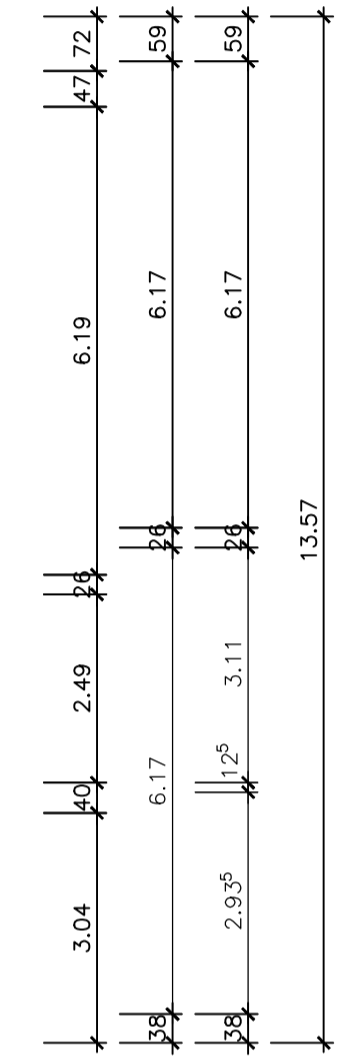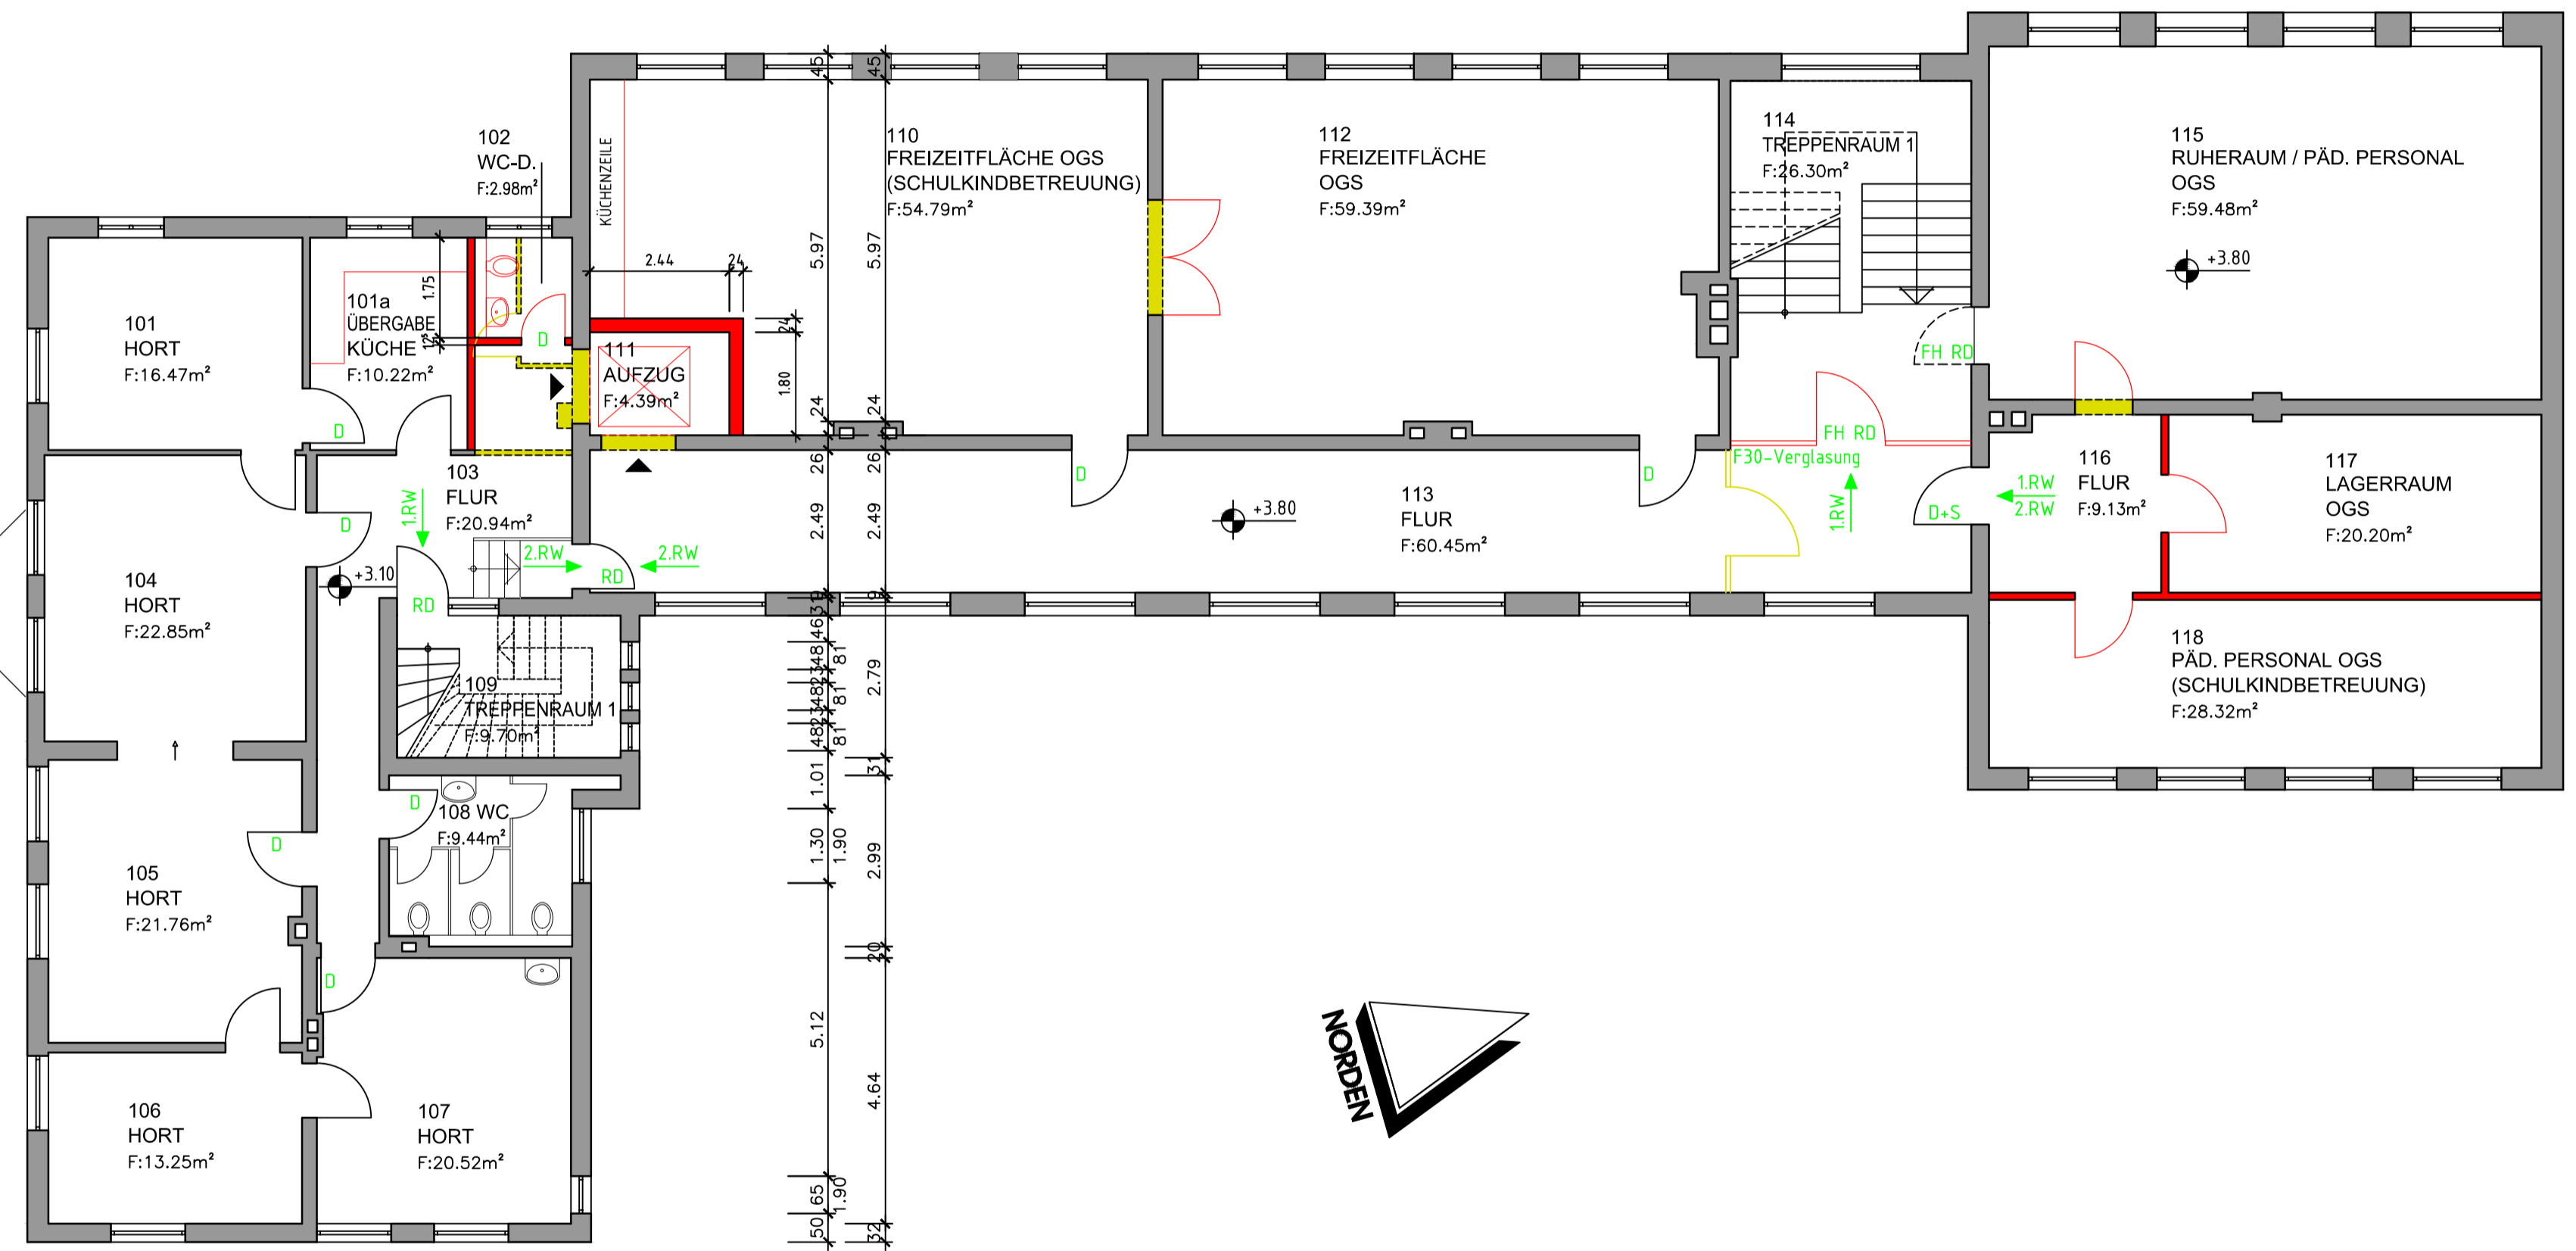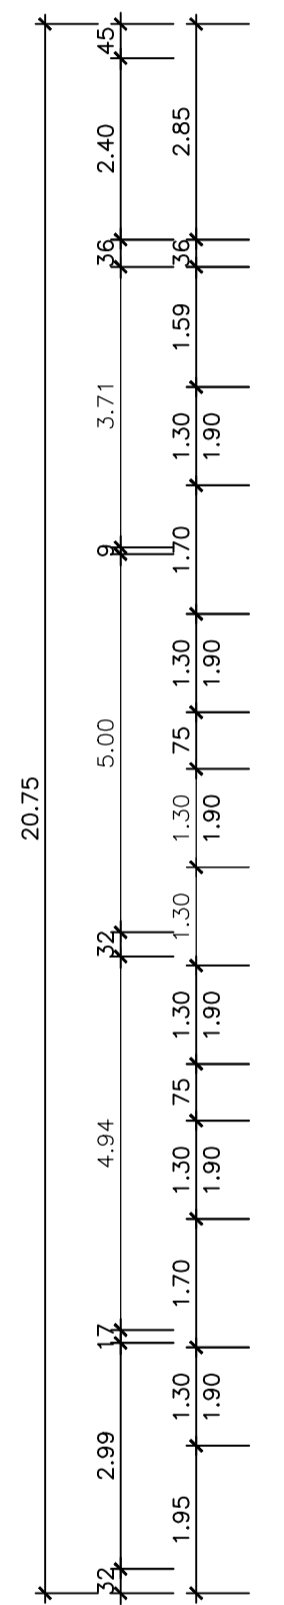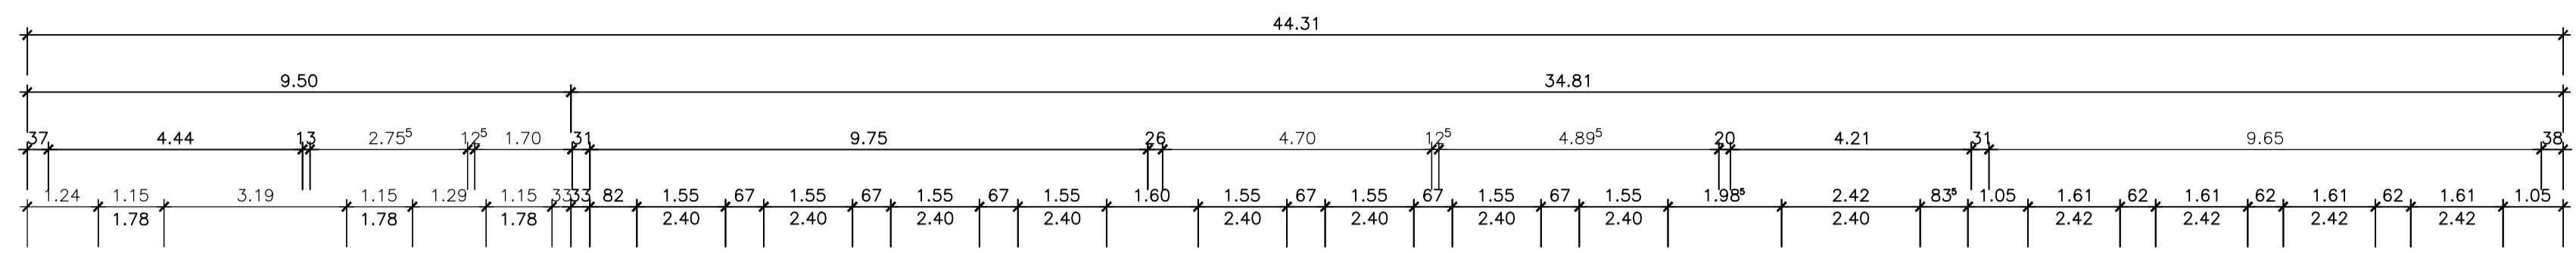

OBERGESCHOSS

STADT NEUMÜNSTER
DER OBERBÜRGERMEISTER
FACHDIENST GEBÄUDEMANAGEMENT
ABTEILUNG HOCHBAU

MASZSTAB:
1:100

RUDOLF-TONNER-SCHULE, Preußerstraße 6
UMBAU ALTBAU und barrierefreie Erschließung

GRUNDRISS - OBERGESCHOSS

BAUANTRAG			ZEICHNUNGS-NR.: BA 03
BAUVORLAGEBERECHTIGTER	17.03.2021	(ARETZ)	
GEZEICHNET	17.03.2021	(BEHRENS)	
BAUHERR	17.03.2021	(JAHN)	