
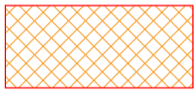



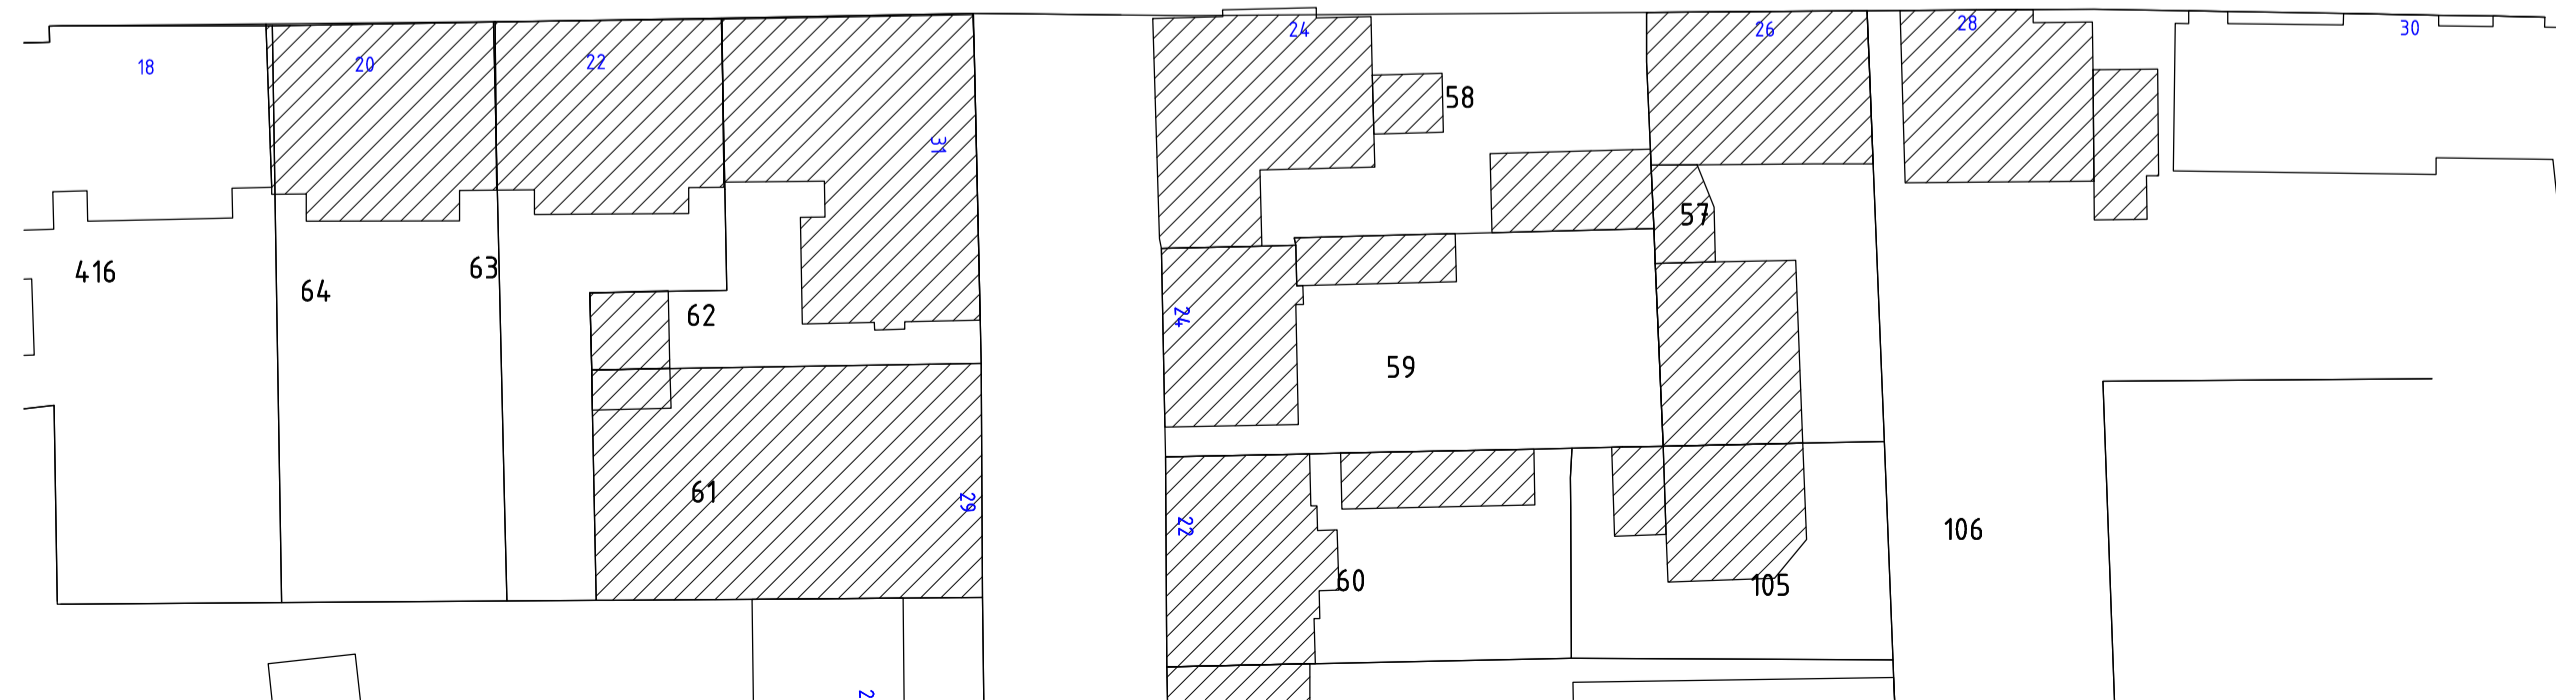




-  ERWEITERUNG GEBÄUDE
-  ABSTANDSFLÄCHEN
-  STELLPLÄTZE, NR. 1-14
-  ZUFAHRT
-  GRÜNFLÄCHEN



 <b>STADT NEUMÜNSTER</b> DER OBERBÜRGERMEISTER FACHDIENST GEBÄUDEMANAGEMENT ABTEILUNG HOCHBAU			
<b>WILHELM - TANCK - SCHULE, Färberstraße 25</b> <b>NEUBAU - Erweiterung um 24 Klassen</b>			MASZSTAB: <b>1:500</b>
<b>LAGEPLAN</b>			
BAUANTRAG			
BAUVORLAGEBERECHTIGTER	06.04.2021	( ARETZ )	ZEICHNUNGS-NR.: <b>LA 01</b>
GEZEICHNET	06.04.2021	( BEHRENS )	
BAUHERR	06.04.2021	( JAHN )	