


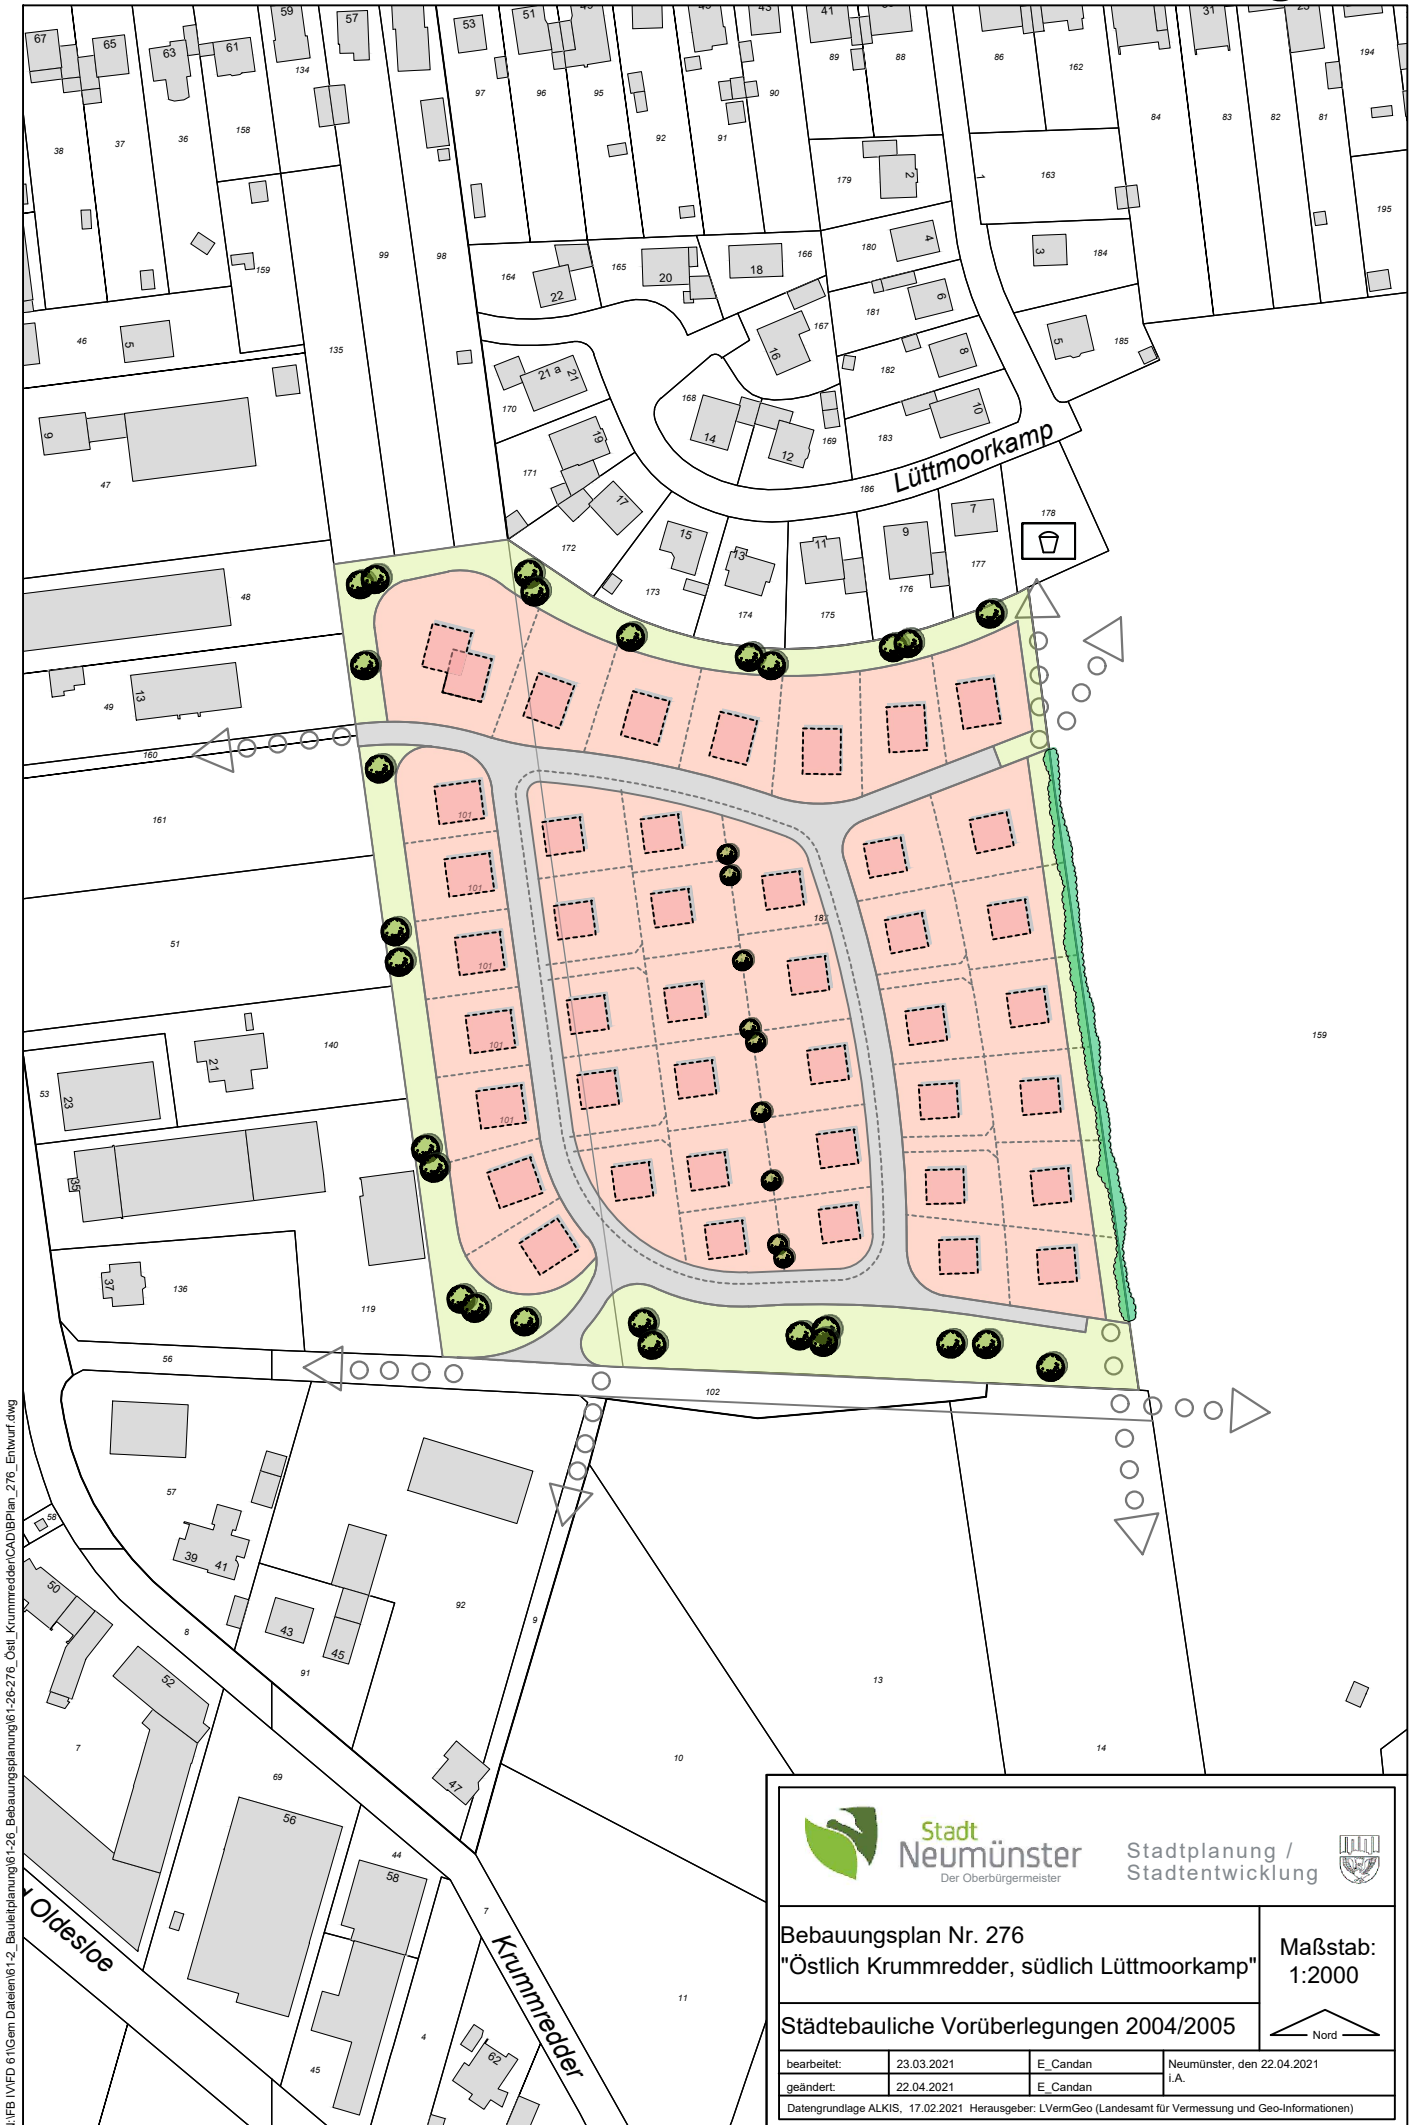

**Stadt  
Neumünster**  
Der Oberbürgermeister


Stadtplanung /  
Stadtentwicklung



**Bebauungsplan Nr. 276**  
**"Östlich Krummredder, südlich Lüttmoorkamp"**

**Maßstab:**  
**1:2000**

**Städtebauliche Vorüberlegungen 2004/2005**

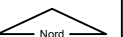

|             |            |           |                            |
|-------------|------------|-----------|----------------------------|
| bearbeitet: | 23.03.2021 | E. Candan | Neumünster, den 22.04.2021 |
| geändert:   | 22.04.2021 | E. Candan | i.A.                       |

Datengrundlage ALKIS, 17.02.2021 Herausgeber: LVermGeo (Landesamt für Vermessung und Geo-Informationen)