


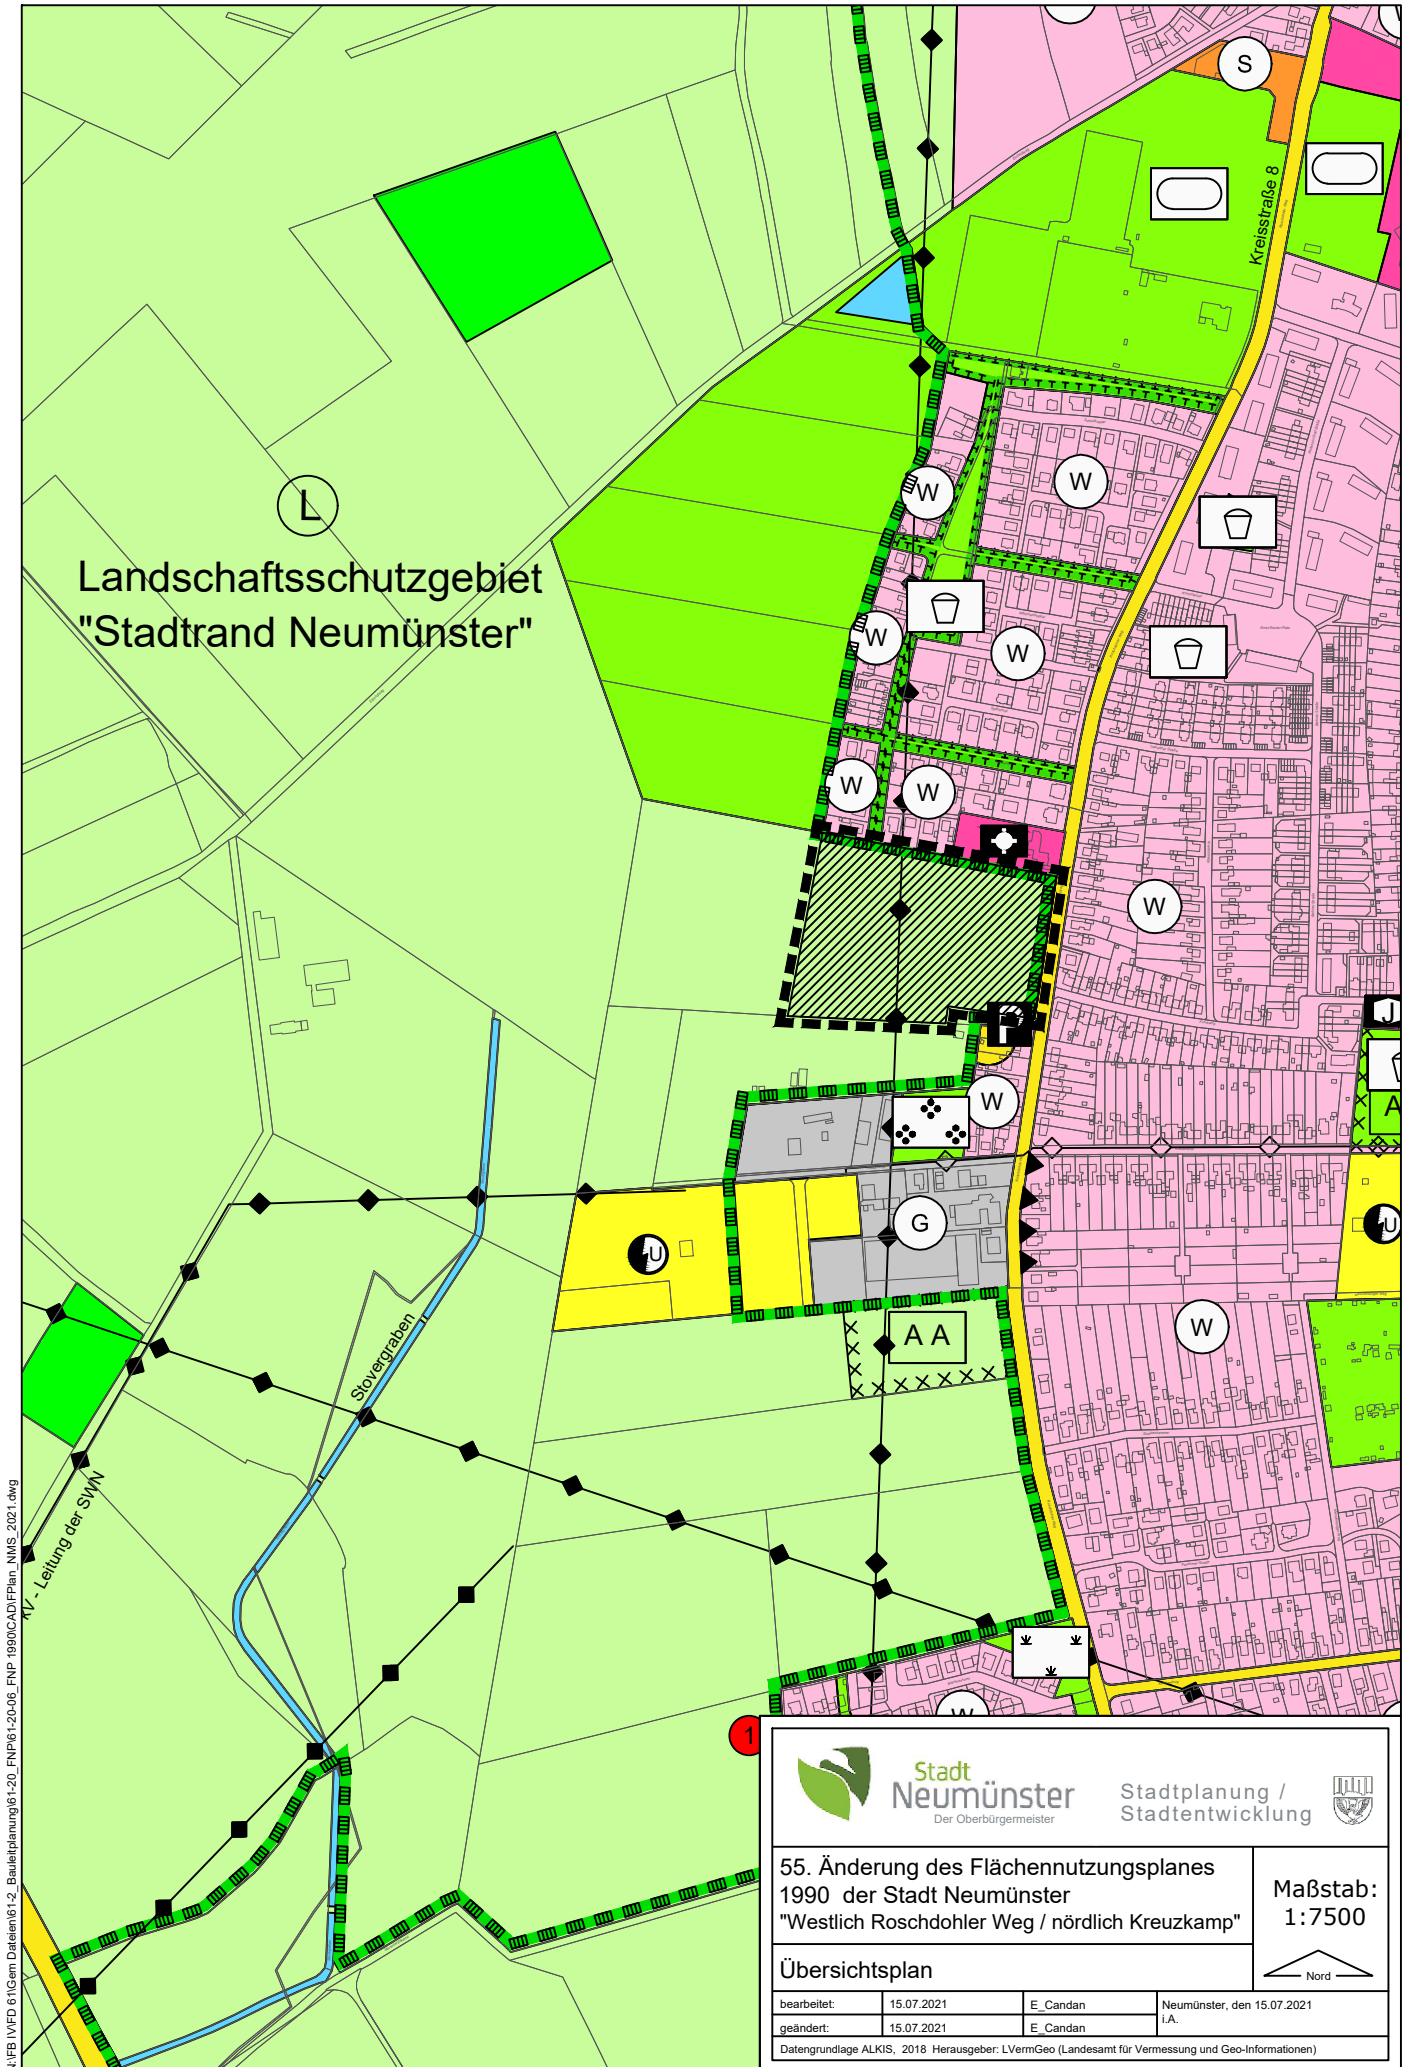

N:\FB IVFD 61\Gem. Dateien\61-2_Bauleitplanung\61-20_FNP\61-20-06_FNP_1990CAD\FPlan_NMS_2021.dwg



Stadt Neumünster
Der Oberbürgermeister

Stadtplanung /
Stadtentwicklung



**55. Änderung des Flächennutzungsplanes
1990 der Stadt Neumünster
"Westlich Roschdohler Weg / nördlich Kreuzkamp"**

**Maßstab:
1:7500**

Übersichtsplan

bearbeitet:	15.07.2021	E. Candan	Neumünster, den 15.07.2021
geändert:	15.07.2021	E. Candan	i.A.

Datengrundlage ALKIS, 2018 Herausgeber: LVermGeo (Landesamt für Vermessung und Geo-Informationen)

Nord

