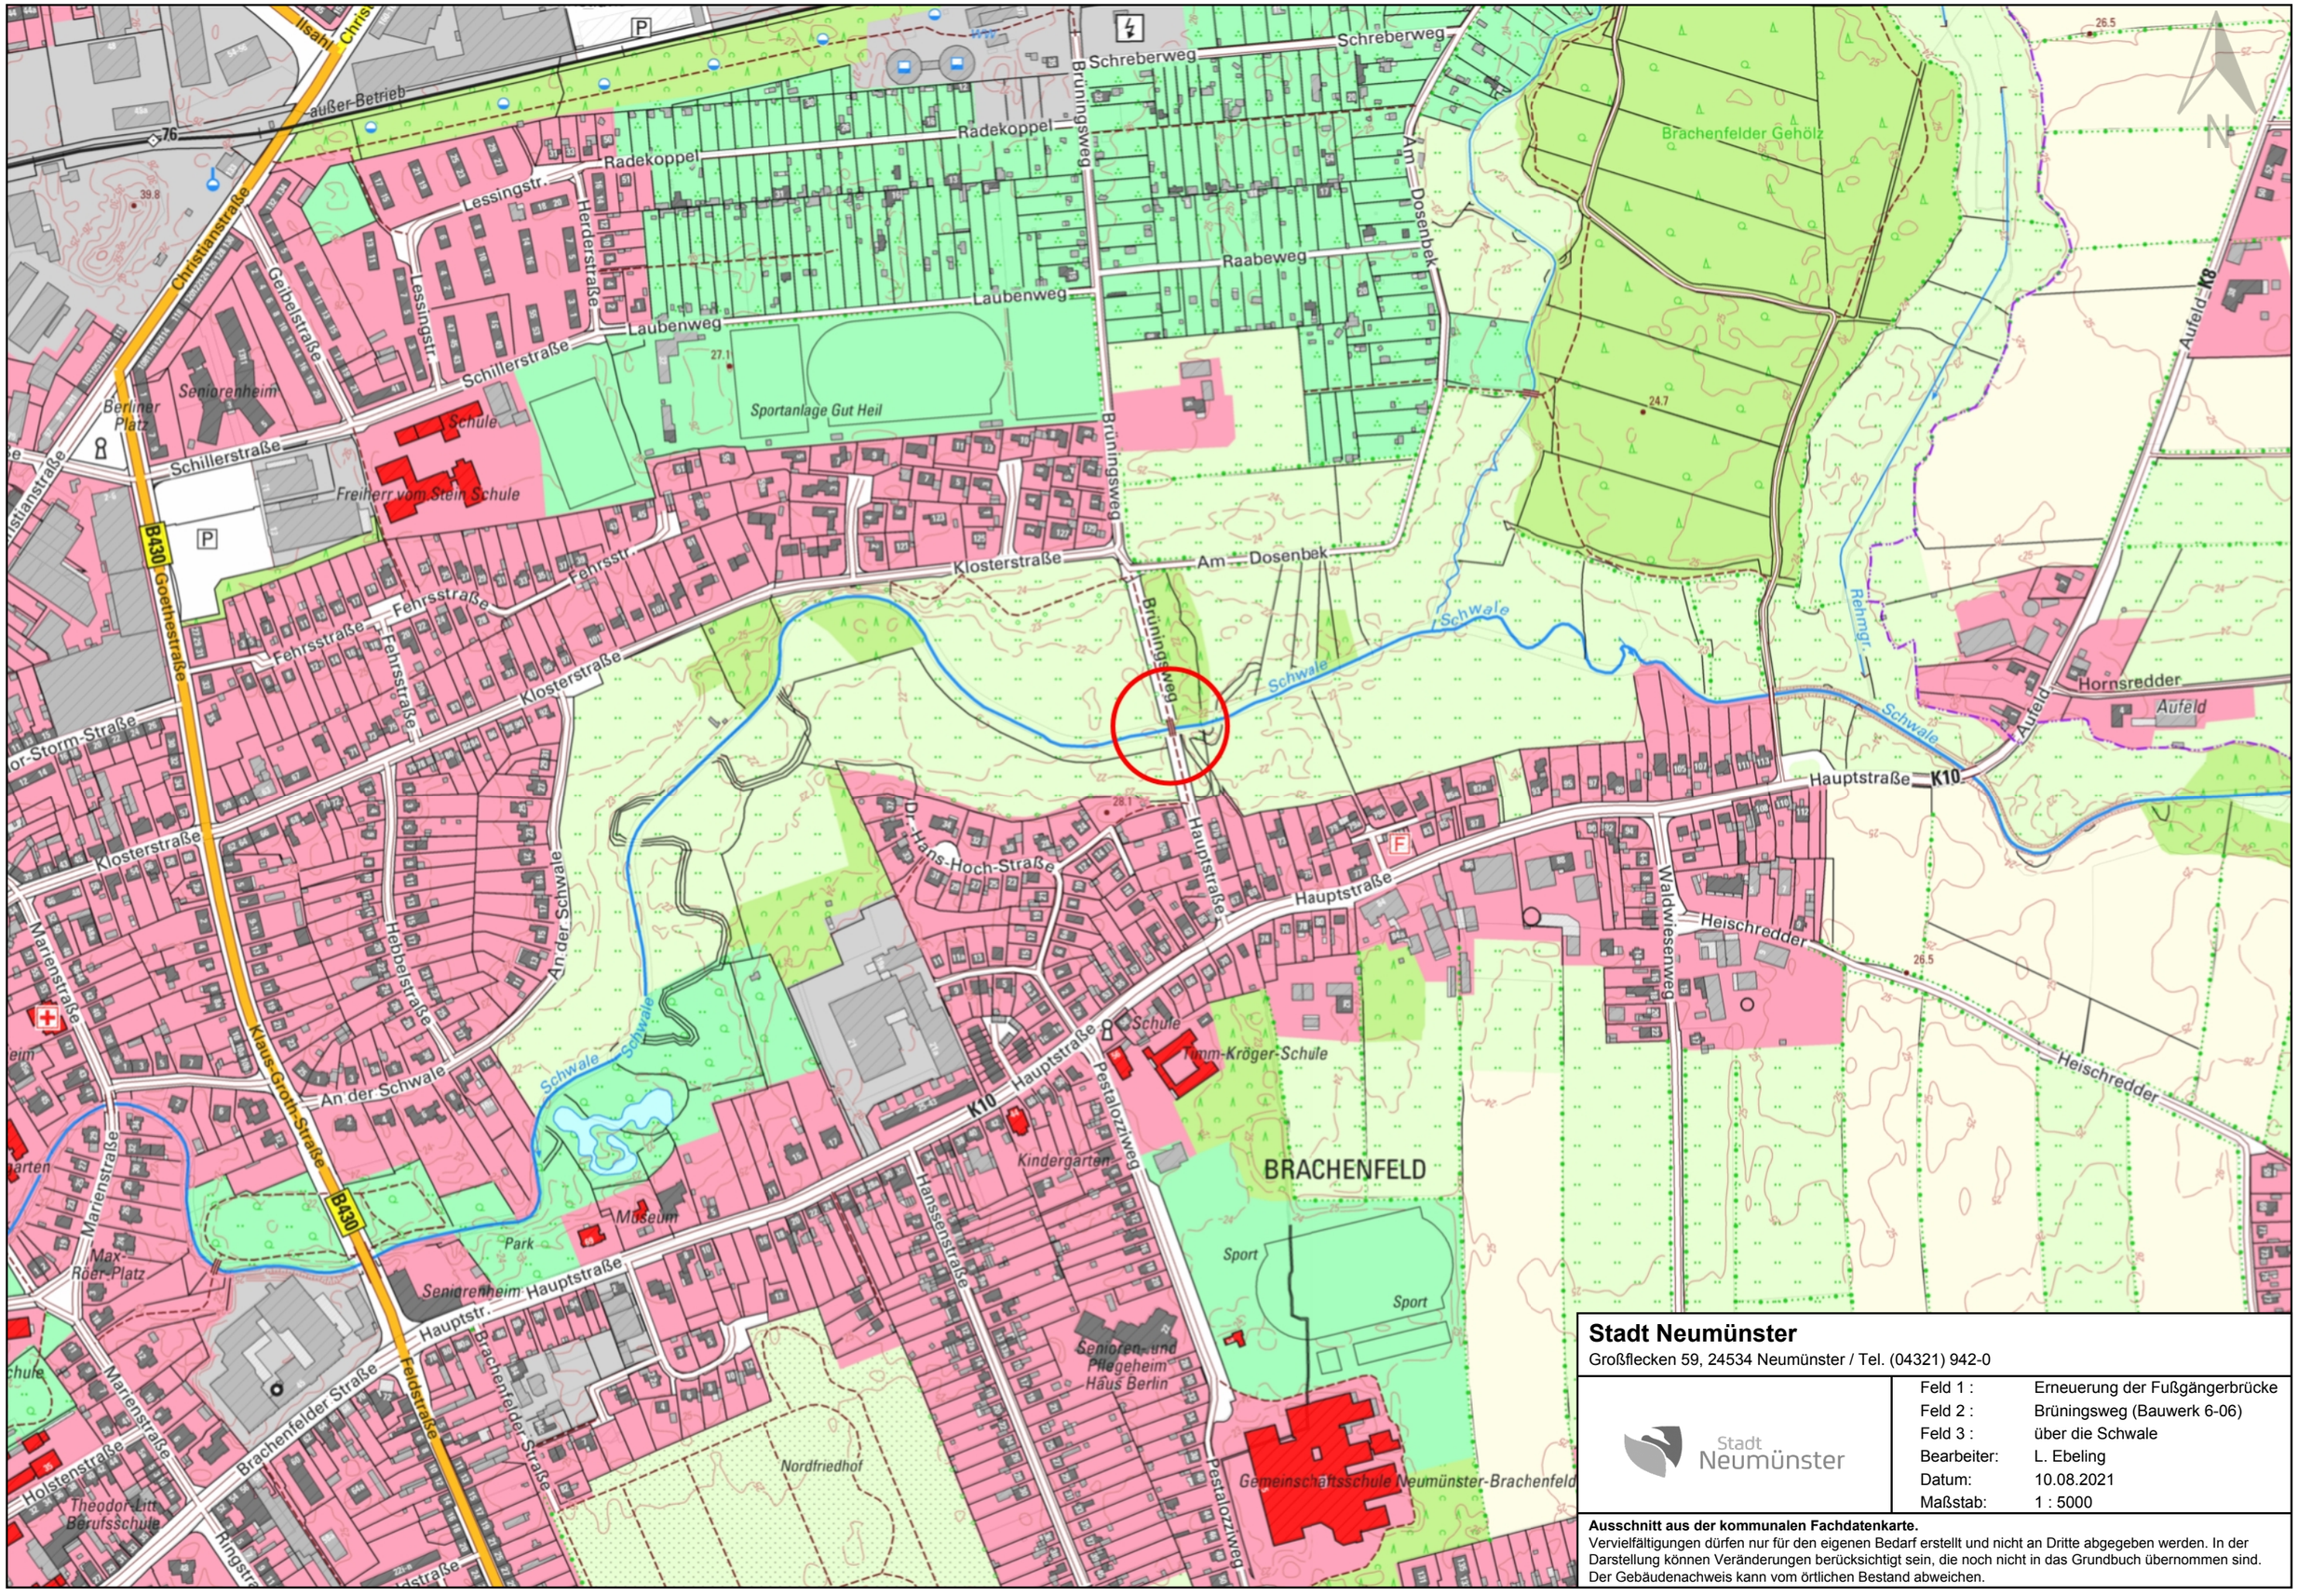

Stadt Neumünster

Großflecken 59, 24534 Neumünster / Tel. (04321) 942-0

Stadt Neumünster

Feld 1 :	Erneuerung der Fußgängerbrücke
Feld 2 :	Brüningsweg (Bauwerk 6-06)
Feld 3 :	über die Schwale
Bearbeiter:	L. Ebeling
Datum:	10.08.2021
Maßstab:	1 : 5000

Ausschnitt aus der kommunalen Fachdatenkarte.

Vervielfältigungen dürfen nur für den eigenen Bedarf erstellt und nicht an Dritte abgegeben werden. In der Darstellung können Veränderungen berücksichtigt sein, die noch nicht in das Grundbuch übernommen sind. Der Gebäudenachweis kann vom örtlichen Bestand abweichen.