




Es gilt die Baunutzungsverordnung (BauNVO)
in der Fassung der Bekanntmachung vom
21. November 2017 (BGBl. I S. 3786)

M. 1000

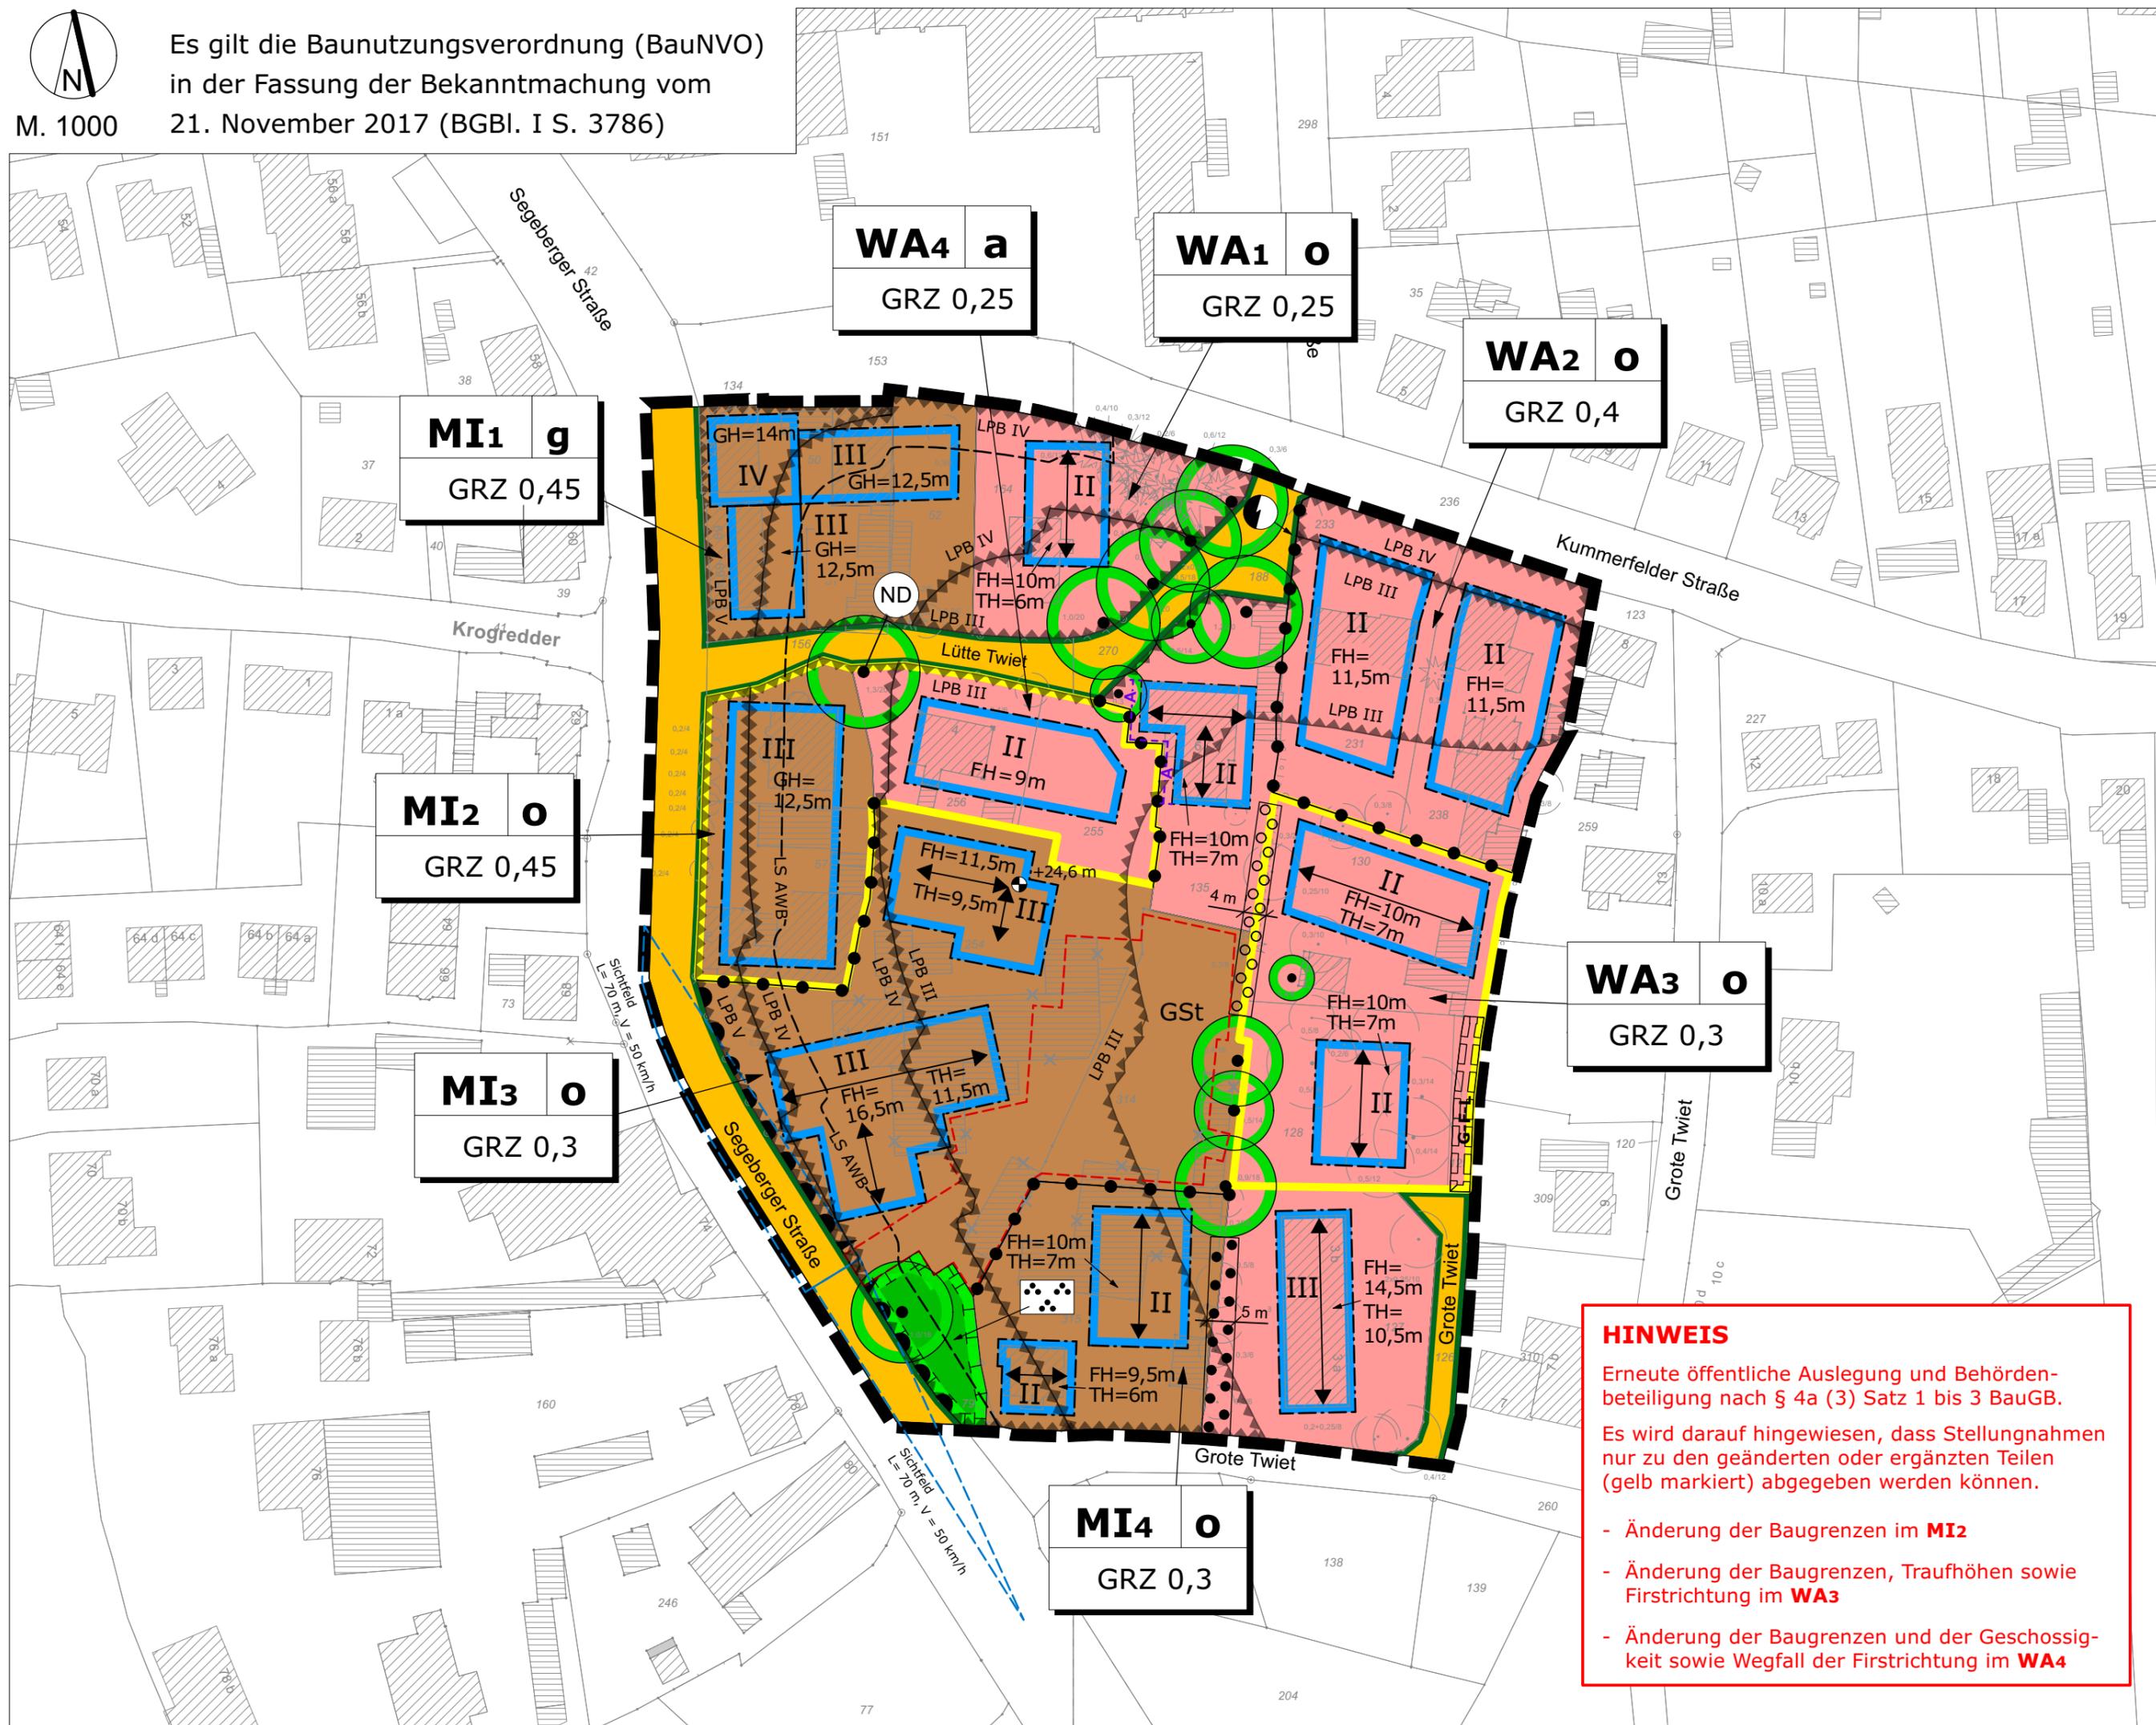

HINWEIS
Erneute öffentliche Auslegung und Behördenbeteiligung nach § 4a (3) Satz 1 bis 3 BauGB.
Es wird darauf hingewiesen, dass Stellungnahmen nur zu den geänderten oder ergänzten Teilen (gelb markiert) abgegeben werden können.

- Änderung der Baugrenzen im **MI2**
- Änderung der Baugrenzen, Traufhöhen sowie Firstrichtung im **WA3**
- Änderung der Baugrenzen und der Geschossigkeit sowie Wegfall der Firstrichtung im **WA4**