


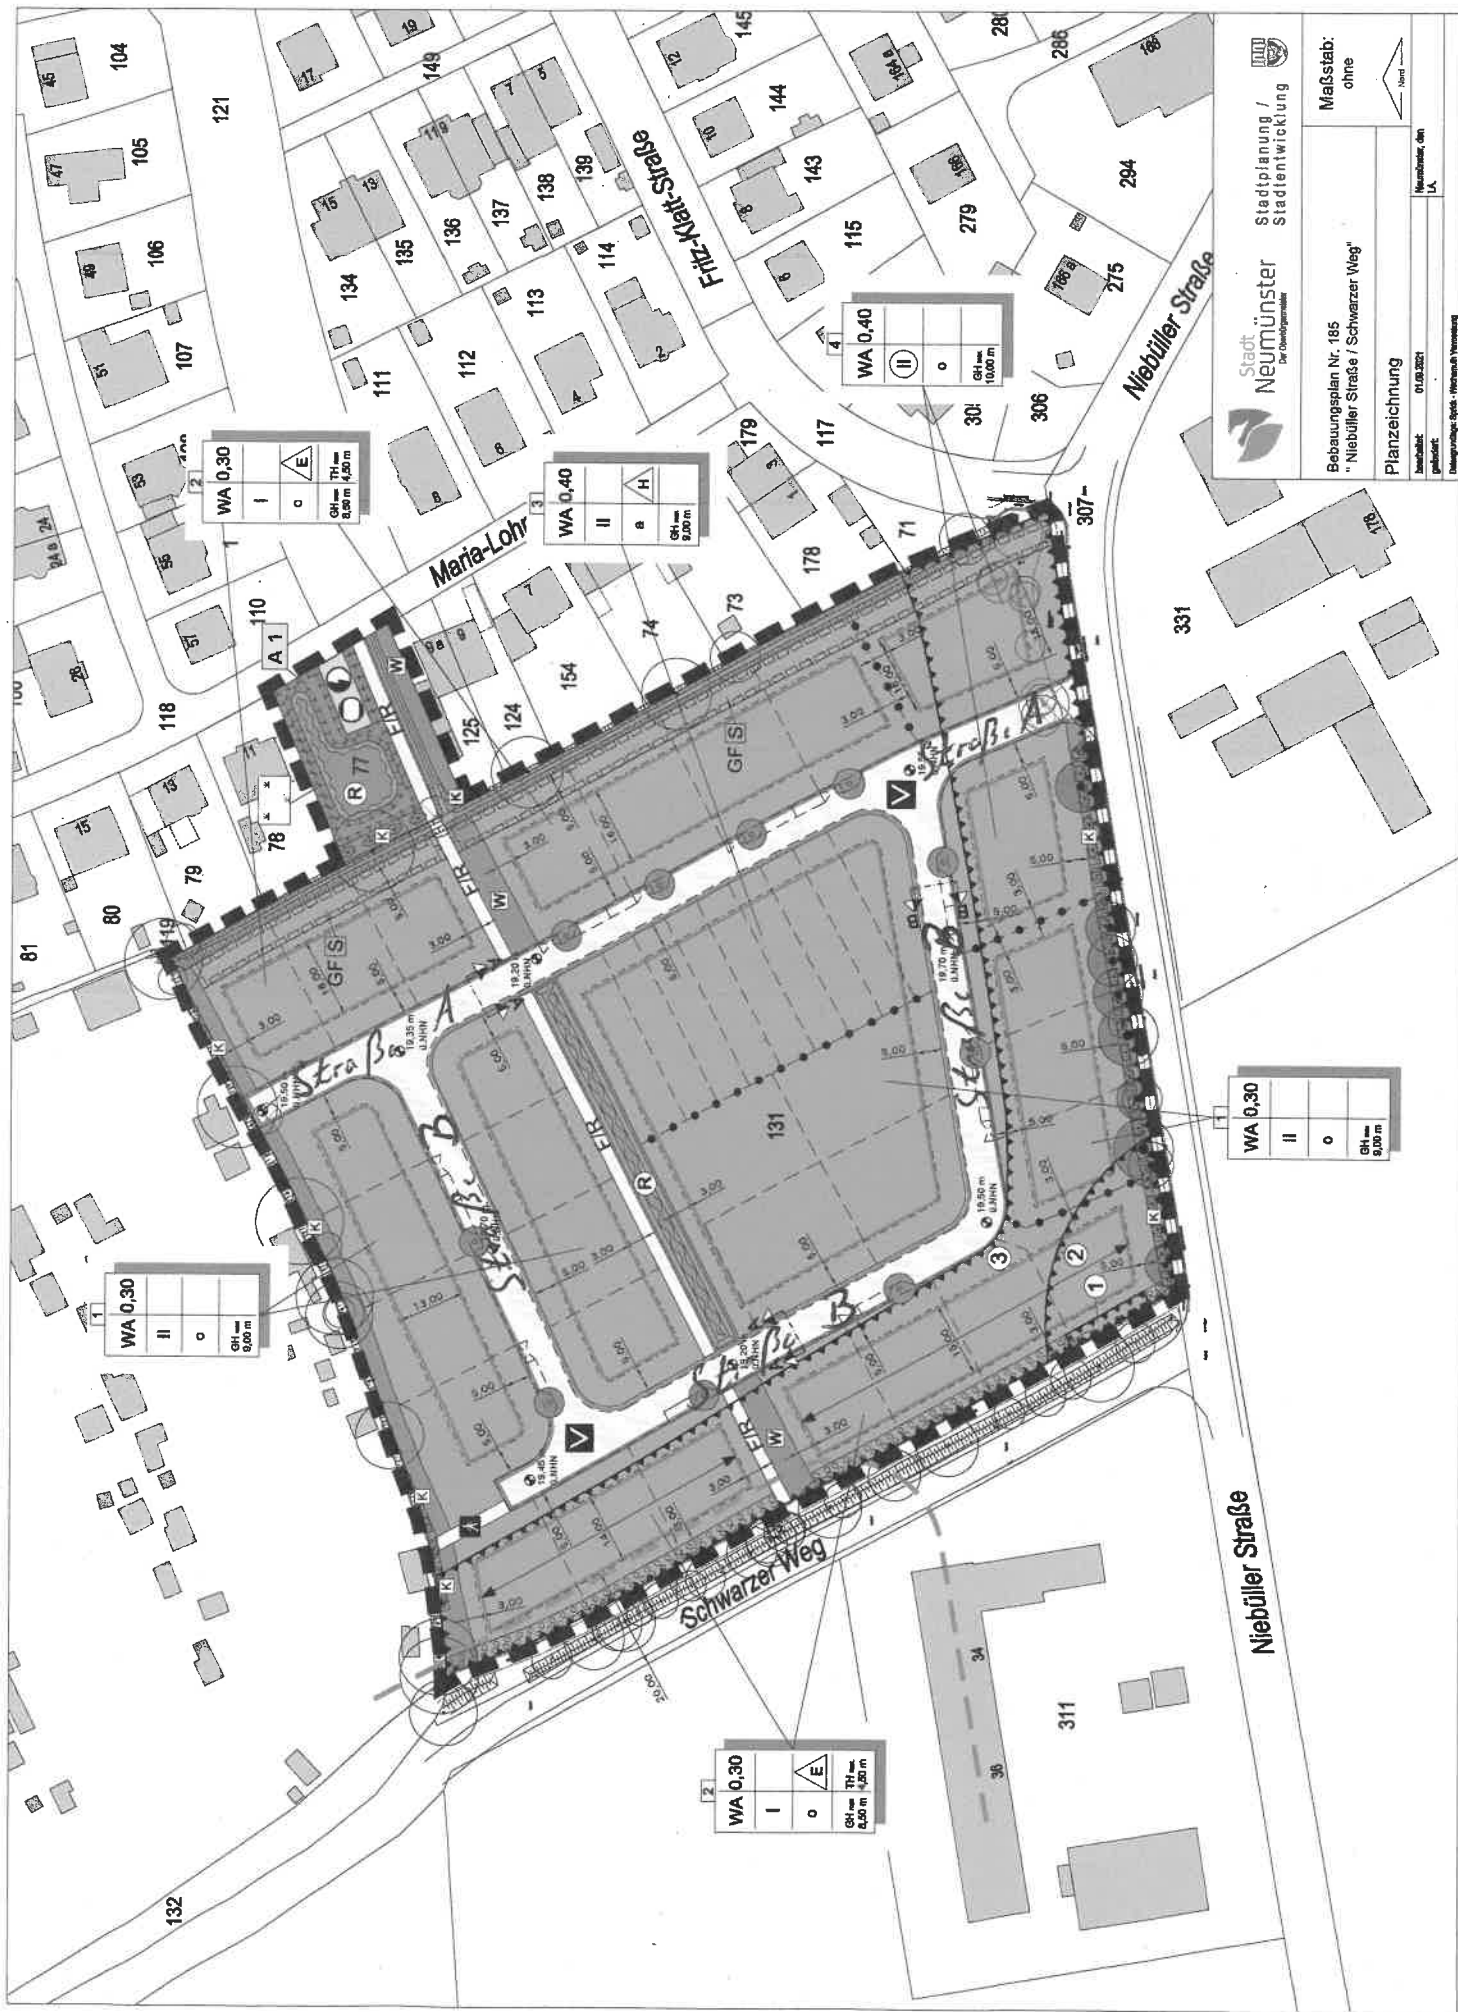

Stadt Neumünster
Stadtplanung / Stadtentwicklung
für Stadtentwicklung

Bebauungsplan Nr. 185
"Niebüll-Strasse / Schwarzer Weg"

Planzeichnung

Maßstab: ohne

Standort: Niebüll-Strasse, Neumünster, SH

gezeichnet: 01.08.2021

LA