
Anlage 1

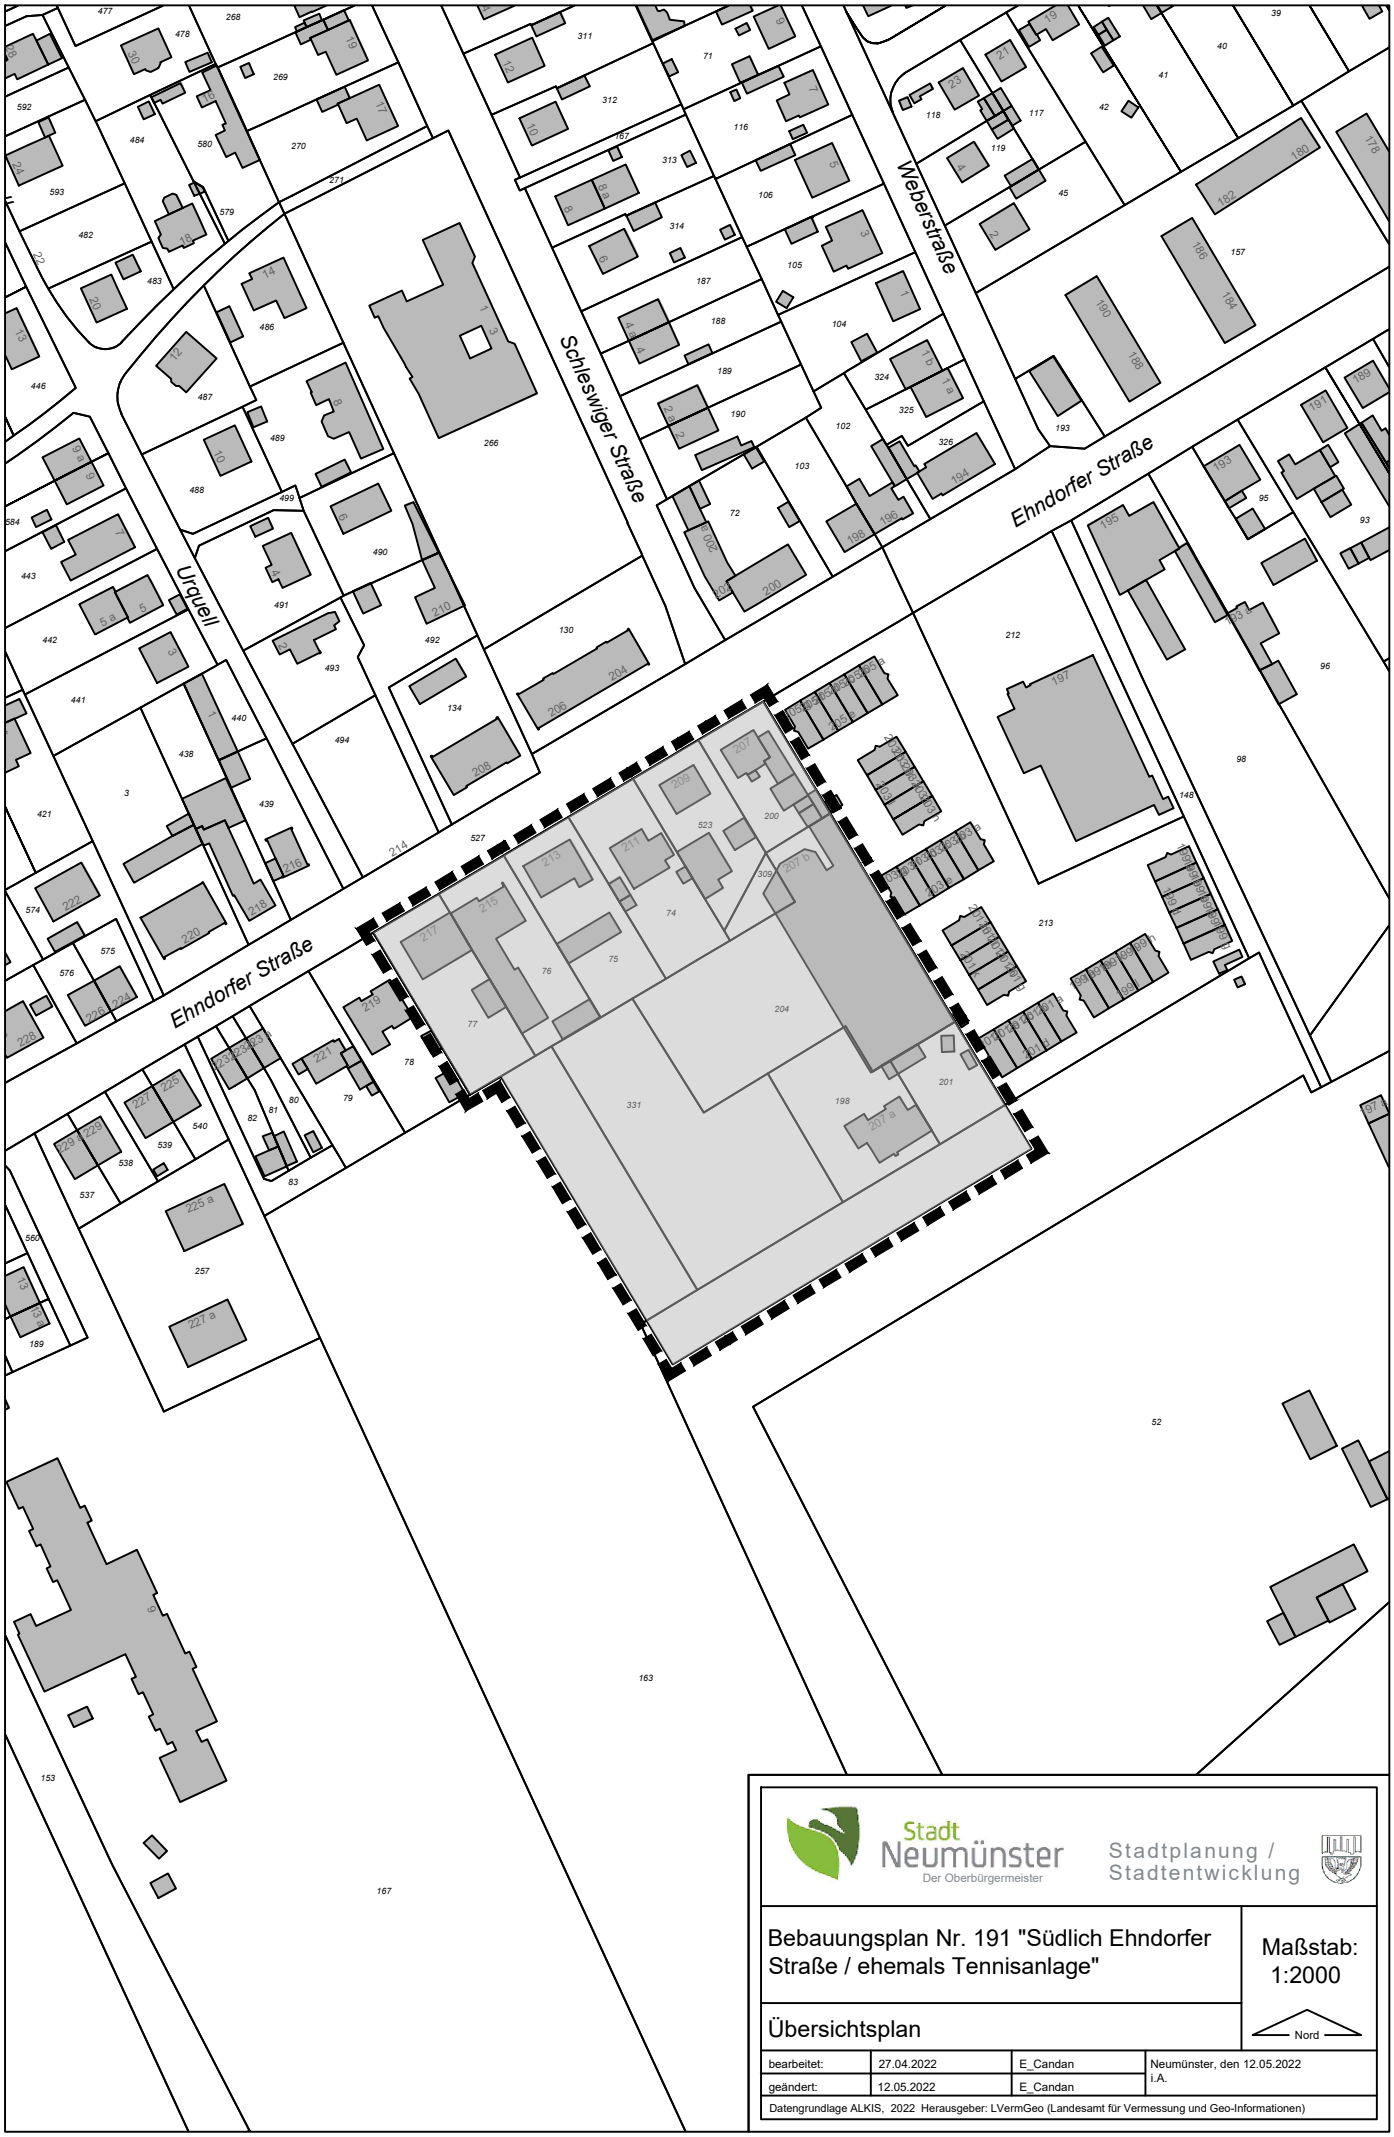

Stadt Neumünster
Der Oberbürgermeister

Stadtplanung / Stadtentwicklung

Bebauungsplan Nr. 191 "Südlich Ehndorfer Straße / ehemals Tennisanlage"

Maßstab: 1:2000

Übersichtsplan

Nord

bearbeitet:	27.04.2022	E_Candan	Neumünster, den 12.05.2022 i.A.
geändert:	12.05.2022	E_Candan	

Datengrundlage ALKIS, 2022 Herausgeber: LVermGeo (Landesamt für Vermessung und Geo-Informationen)

N:\FB IV\FD 61\Gem Dateien\61-2_Bauleitplanung\61-26_Bebauungsplanung\61-26-191_Südl_Ehndorfer_ehem. TSI\CAD\ALKIS_04_2022.dwg