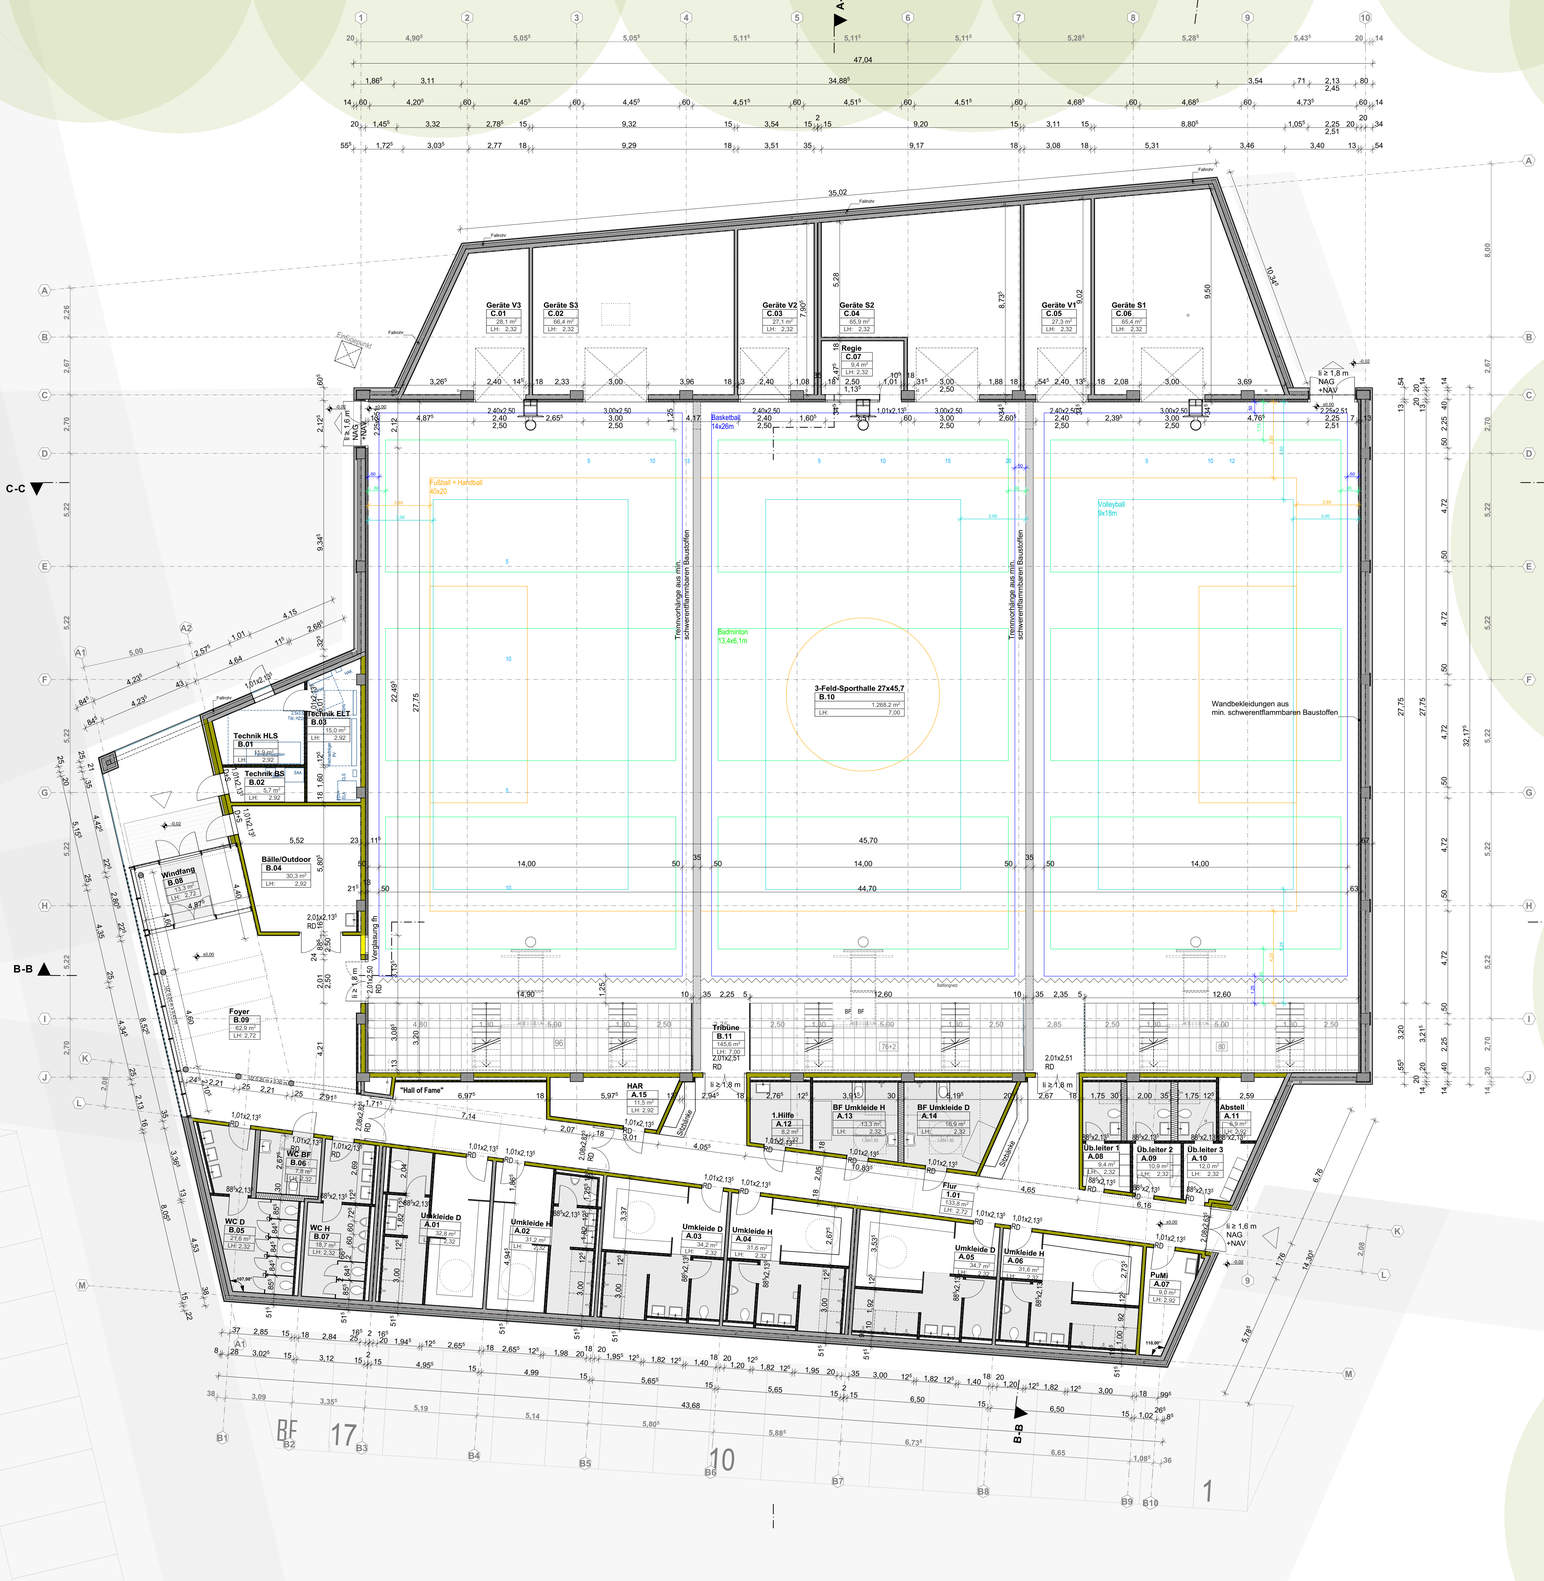

Legende

- Stb-Fertigteil gem. Statik
- Stahlbeton gem. Statik
- WU-Beton gem. Statik
- Beton, unbewehrt
- Mauerwerk KS, tragend
- Mauerwerk KS, nicht-tragend
- GK-Wand
- Wärmedämmung PS
- Wärmedämmung MiWo
- Perimeterdämmung
- ±0,00 / -0,15 Oberkante Fertigfußboden / Oberkante Rohfußboden
- Höhenmaß Ausbau
- Höhenmaß Rohbau
- BRH Brüstungshöhe: Rohbaumaß von OKFF
- Detailmarker
- Schnittlinie
- Achslinie
- Grundstücksgrenze
- Baugrenze
- Änderungen
- Punkt in Klärung
- fh - feuerhemmend
- hfh - hochfeuerhemmend
- fb - feuerbeständig
- BW - Brandwand
- BBW - Bauart Brandwand
- Türen
  - D Drehflügeltüren
  - DS Dicht- und selbstschließend
  - RS Rauchdicht und selbstschließend
  - fh Tür feuerhemmend
  - fb Tür feuerbeständig
  - NA Notausgang

Index	Änderung / Ergänzung	Datum	gez.

Planungsphase **BAUANTRAG**

Projekt **NEU_FSS**

Neubau Dreifeld-Sporthalle, Freiherr-vom-Stein-Schule Neumünster

Planer

ABJ. Architekten
Harkortstraße 75, Telefon 040-851 777-60
D - Hamburg 22765, Fax 040-851 777-99

Bauherr

Stadt Neumünster
Fachdienst Gebäudemanagement
Brachenfelder Str. 1-3
24534 Neumünster

Planinhalt

Grundriss EG

Dateiname: **FSS_4_ARC_GR_00_Grundriss EG**

Status:

gezeichnet/ geprüft	Datum	Maßstab	DIN-Format	Projekt-Nr.
at/mr	**30.09.2021**	**1:100**	**A0**	**NEU_FSS**