


M 1:100 2 3 4 5 6 7 8 9 10 Meter

DIN A3

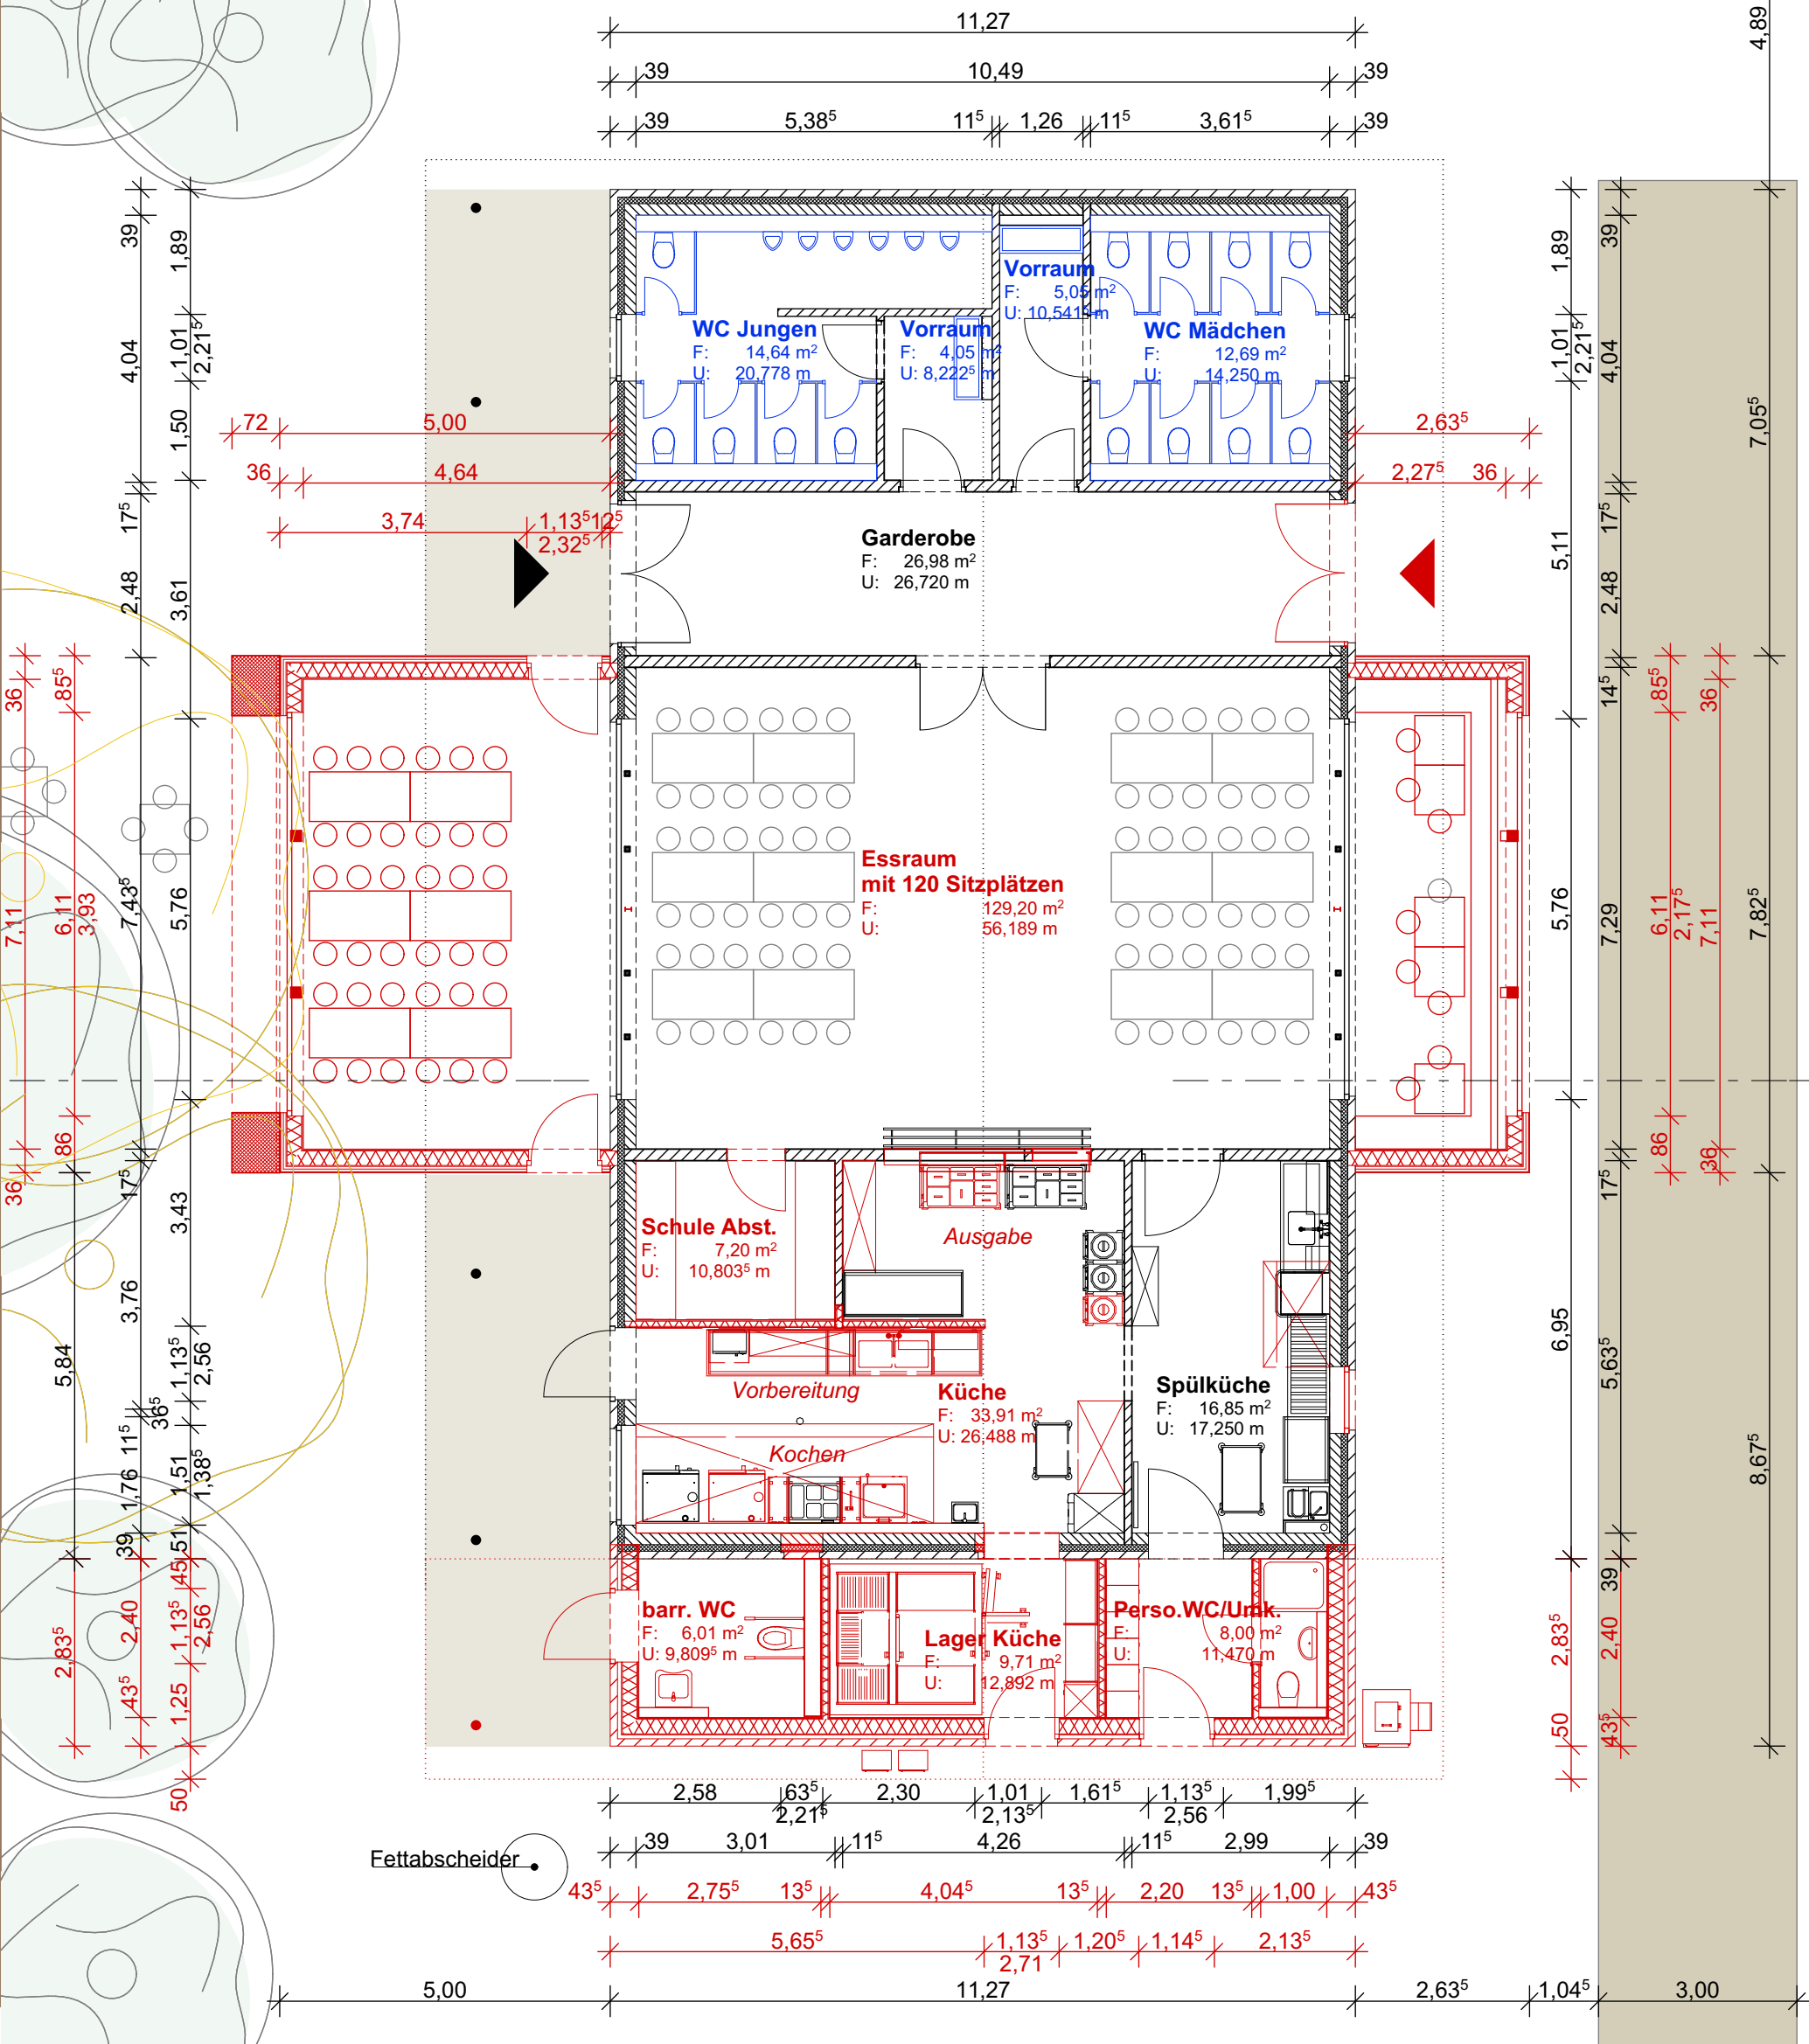

PartGmbH beneke+wieder
ARCHITEKTEN und STADTPLANER

wiederArchitekten

PROJEKT

2211 GS-Mensa NMS
Wilhelmstraße 8, 24534 Neumünster

BAUHERR

Stadt Neumünster
Großflecken 59, 24534 Neumünster

VE1.2 Grundriss EG
Vorentwurf_Nebau
1:100_Entwurf Variante 2
Datum: 14.10.2022

Index:

VE1.2
Grundriss EG
VORENTWURF

SCHMIEDEKATE 22 24107 KIEL
0431 TEL 7055142 FAX 7055143
INFO@WIEDERARCHITEKTEN.DE
WWW.WIEDERARCHITEKTEN.DE