


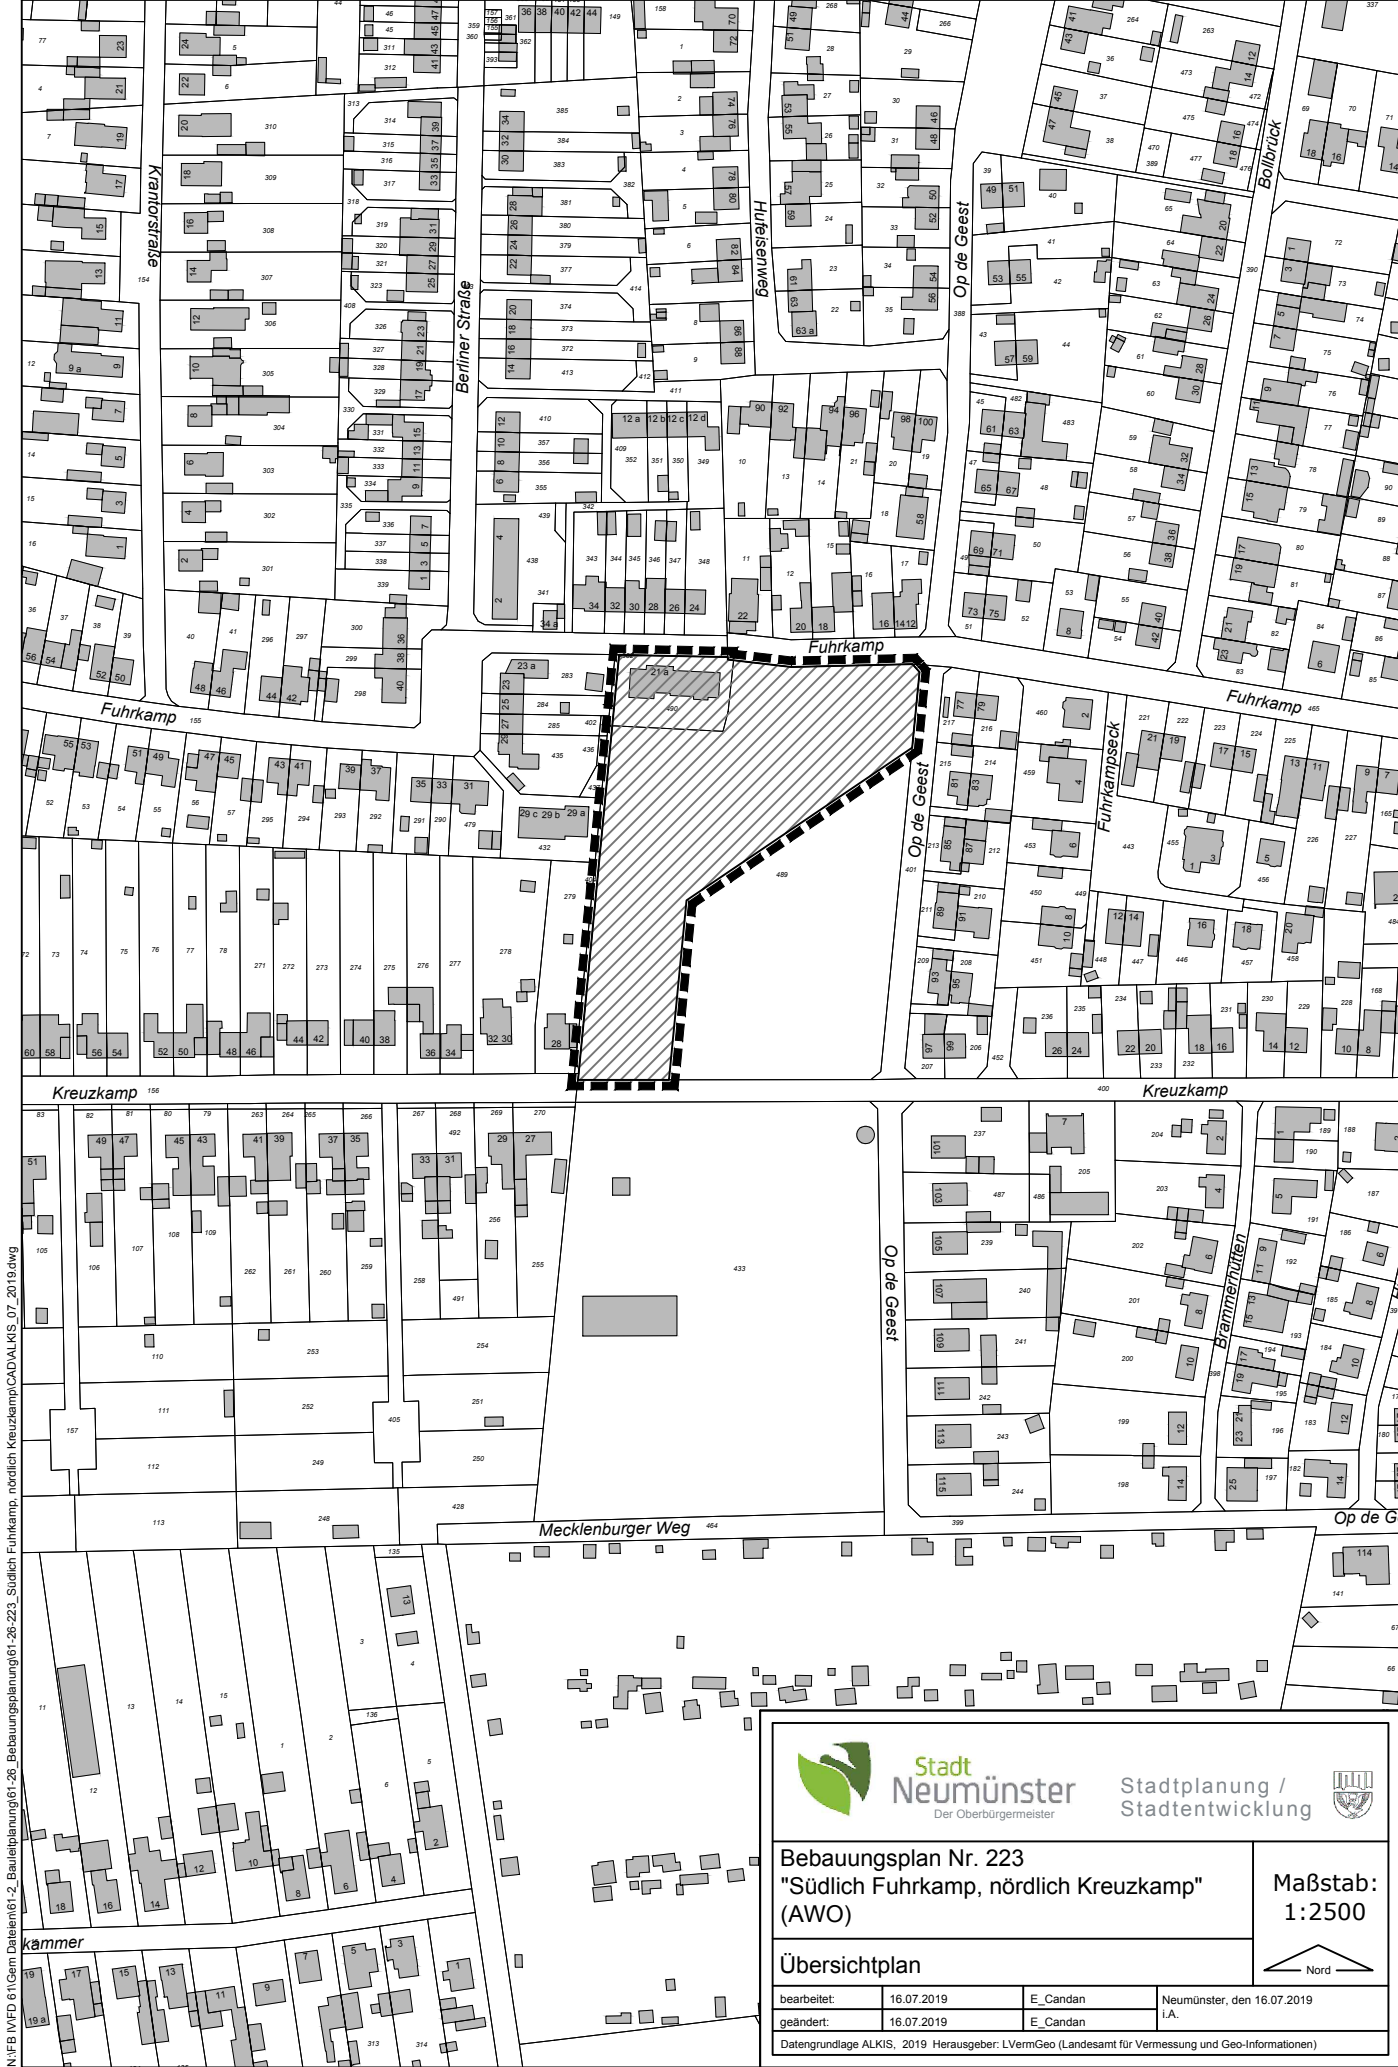

N:\FB\WFD\61\Gem.Datens\61-2_Bauplanung\61-26_Bebauungsplanung\61-26-223_Südlich Fuhrkamp, nördlich Kreuzkamp\CAD\ALKIS_07_2019.dwg



**Stadt
Neumünster**
Der Oberbürgermeister

Stadtplanung /
Stadtentwicklung

Bebauungsplan Nr. 223
"Südlich Fuhrkamp, nördlich Kreuzkamp"
(AWO)

Maßstab:
1:2500

Übersichtplan

bearbeitet: 16.07.2019E_Candan

geändert: 16.07.2019E_Candan

Neumünster, den 16.07.2019
i.A.

Datengrundlage ALKIS, 2019 Herausgeber: LVermGeo (Landesamt für Vermessung und Geo-Informationen)

