


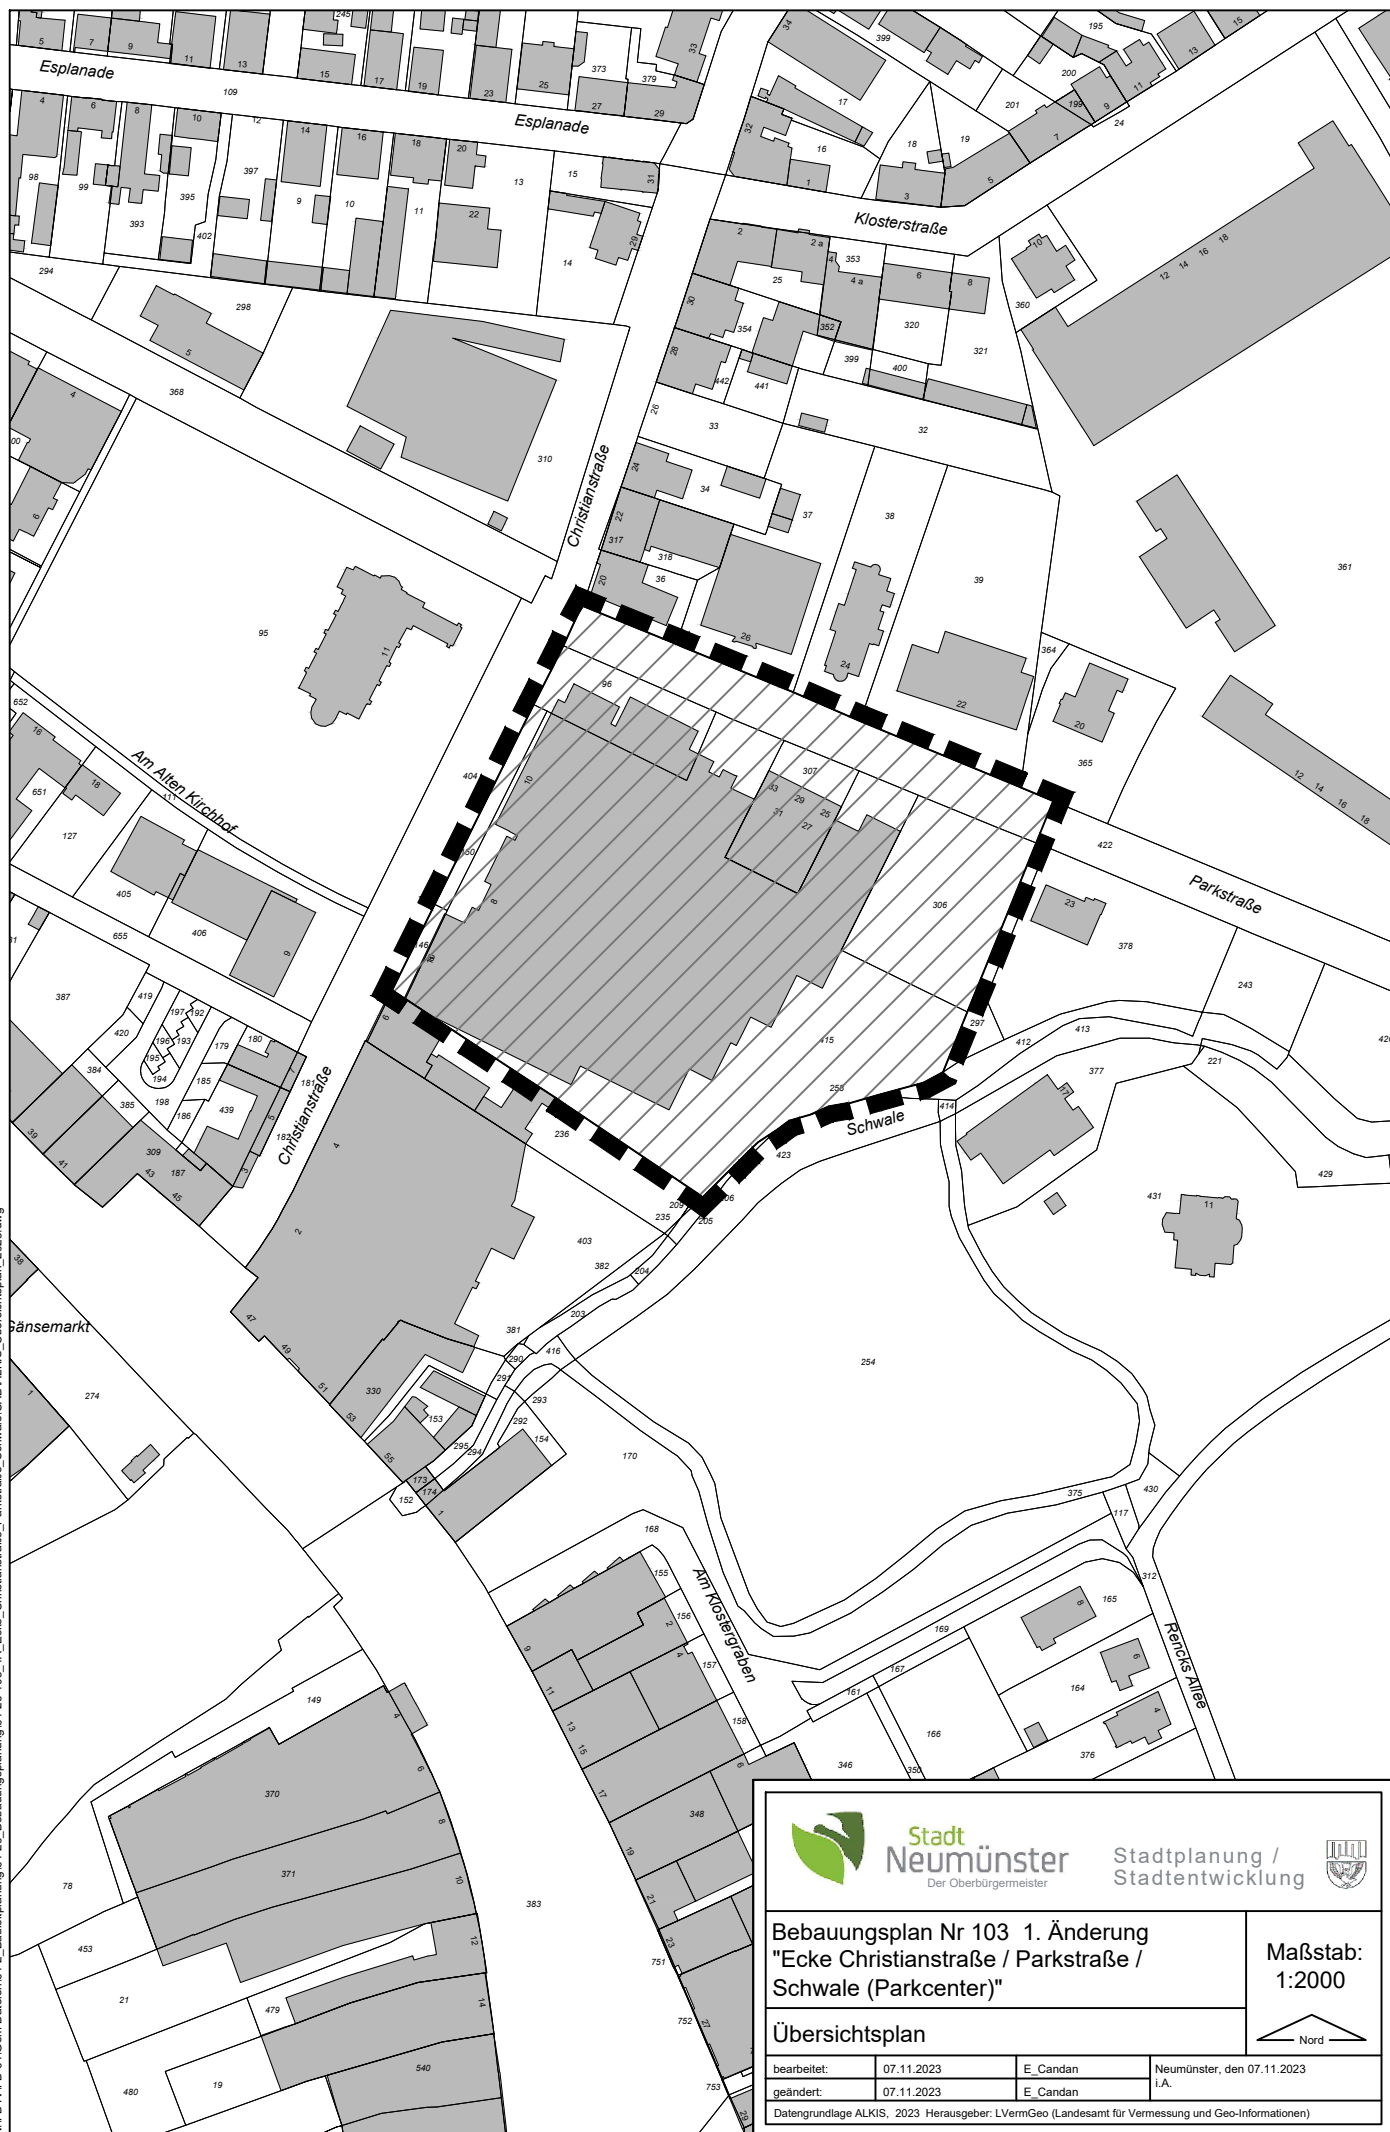

Stadt
Neumünster
Der Oberbürgermeister


Stadtplanung /
Stadtentwicklung



Bebauungsplan Nr 103 1. Änderung
"Ecke Christianstraße / Parkstraße /
Schwale (Parkcenter)"

Maßstab:
1:2000

Übersichtsplan

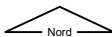

bearbeitet:	07.11.2023	E. Candan	Neumünster, den 07.11.2023
geändert:	07.11.2023	E. Candan	i.A.

Datengrundlage ALKIS, 2023 Herausgeber: LVermGeo (Landesamt für Vermessung und Geo-Informationen)