

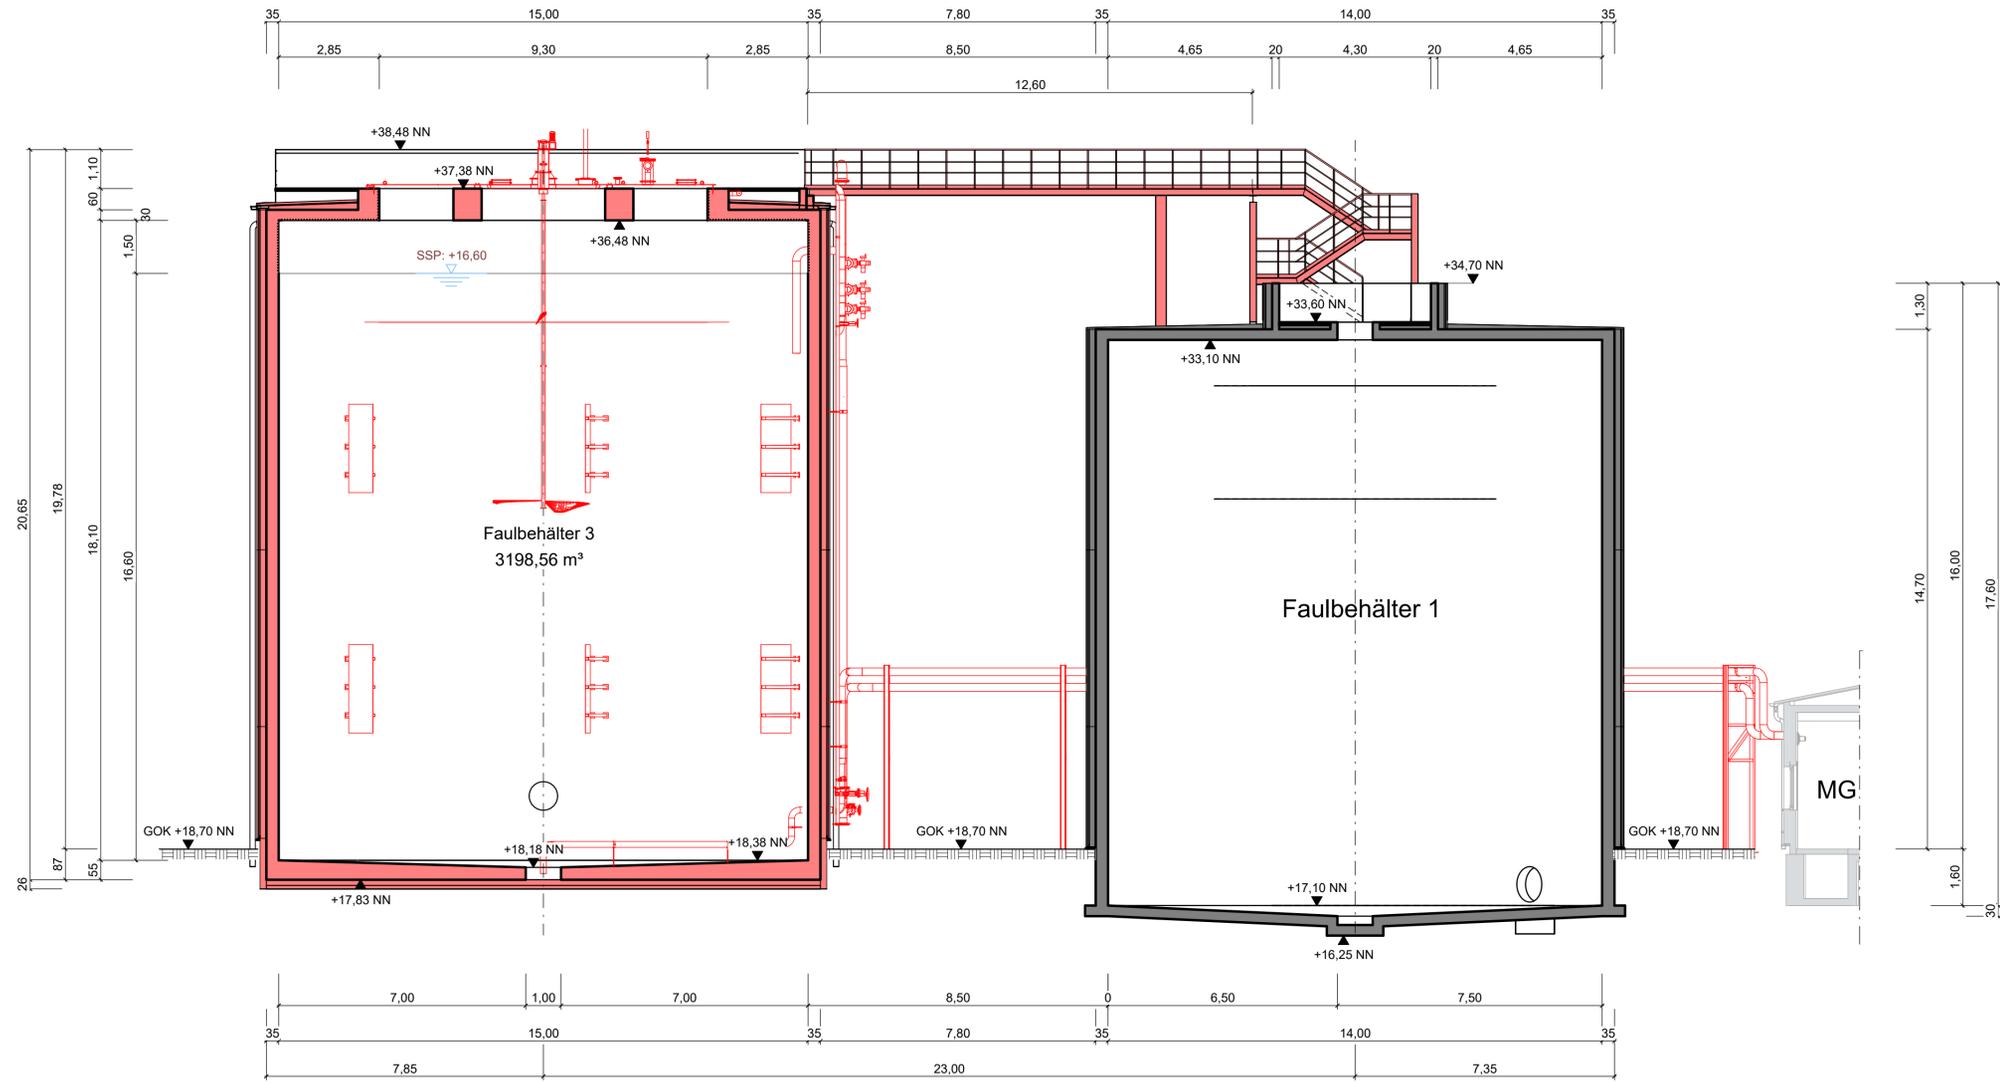


Schnitt A1-A1

M: 1 : 100

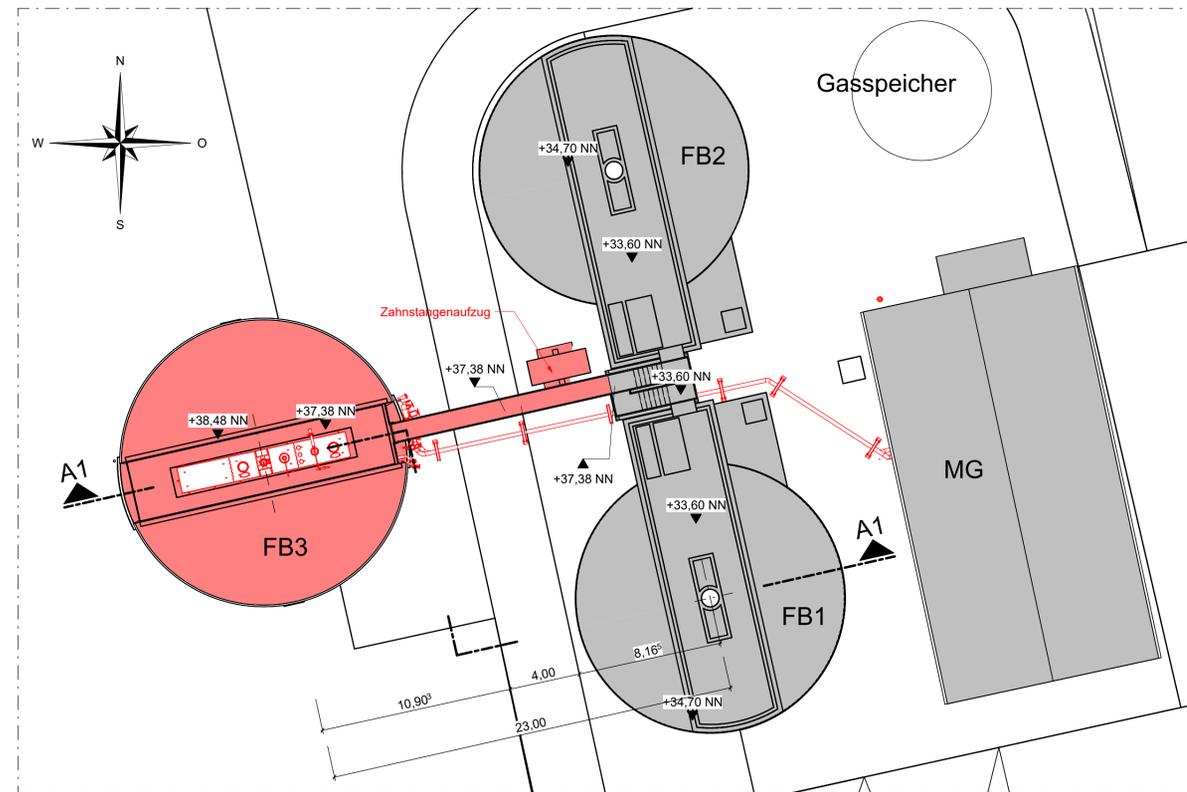

3D Isometrie

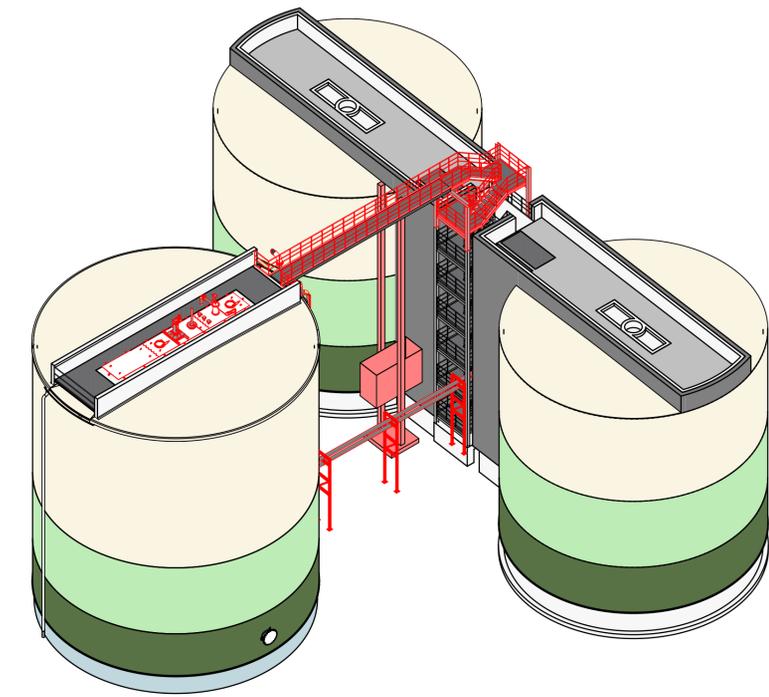

Legende

- Neues Mauerwerk und sonstige Bauteile
- Vorhandene Bauteile

Draufsicht

M: 1 : 200

- VORPLANUNG -

Projekt-Nr.: 480-008	Maßstab: 1:100 / 1:200	Datum: 24.11.2023	Blatt-Nr.: V 04
bearbeitet: Thölken	gezeichnet: Hurmuz	geprüft: Beyer	

0,8x1,0:204=0,507