

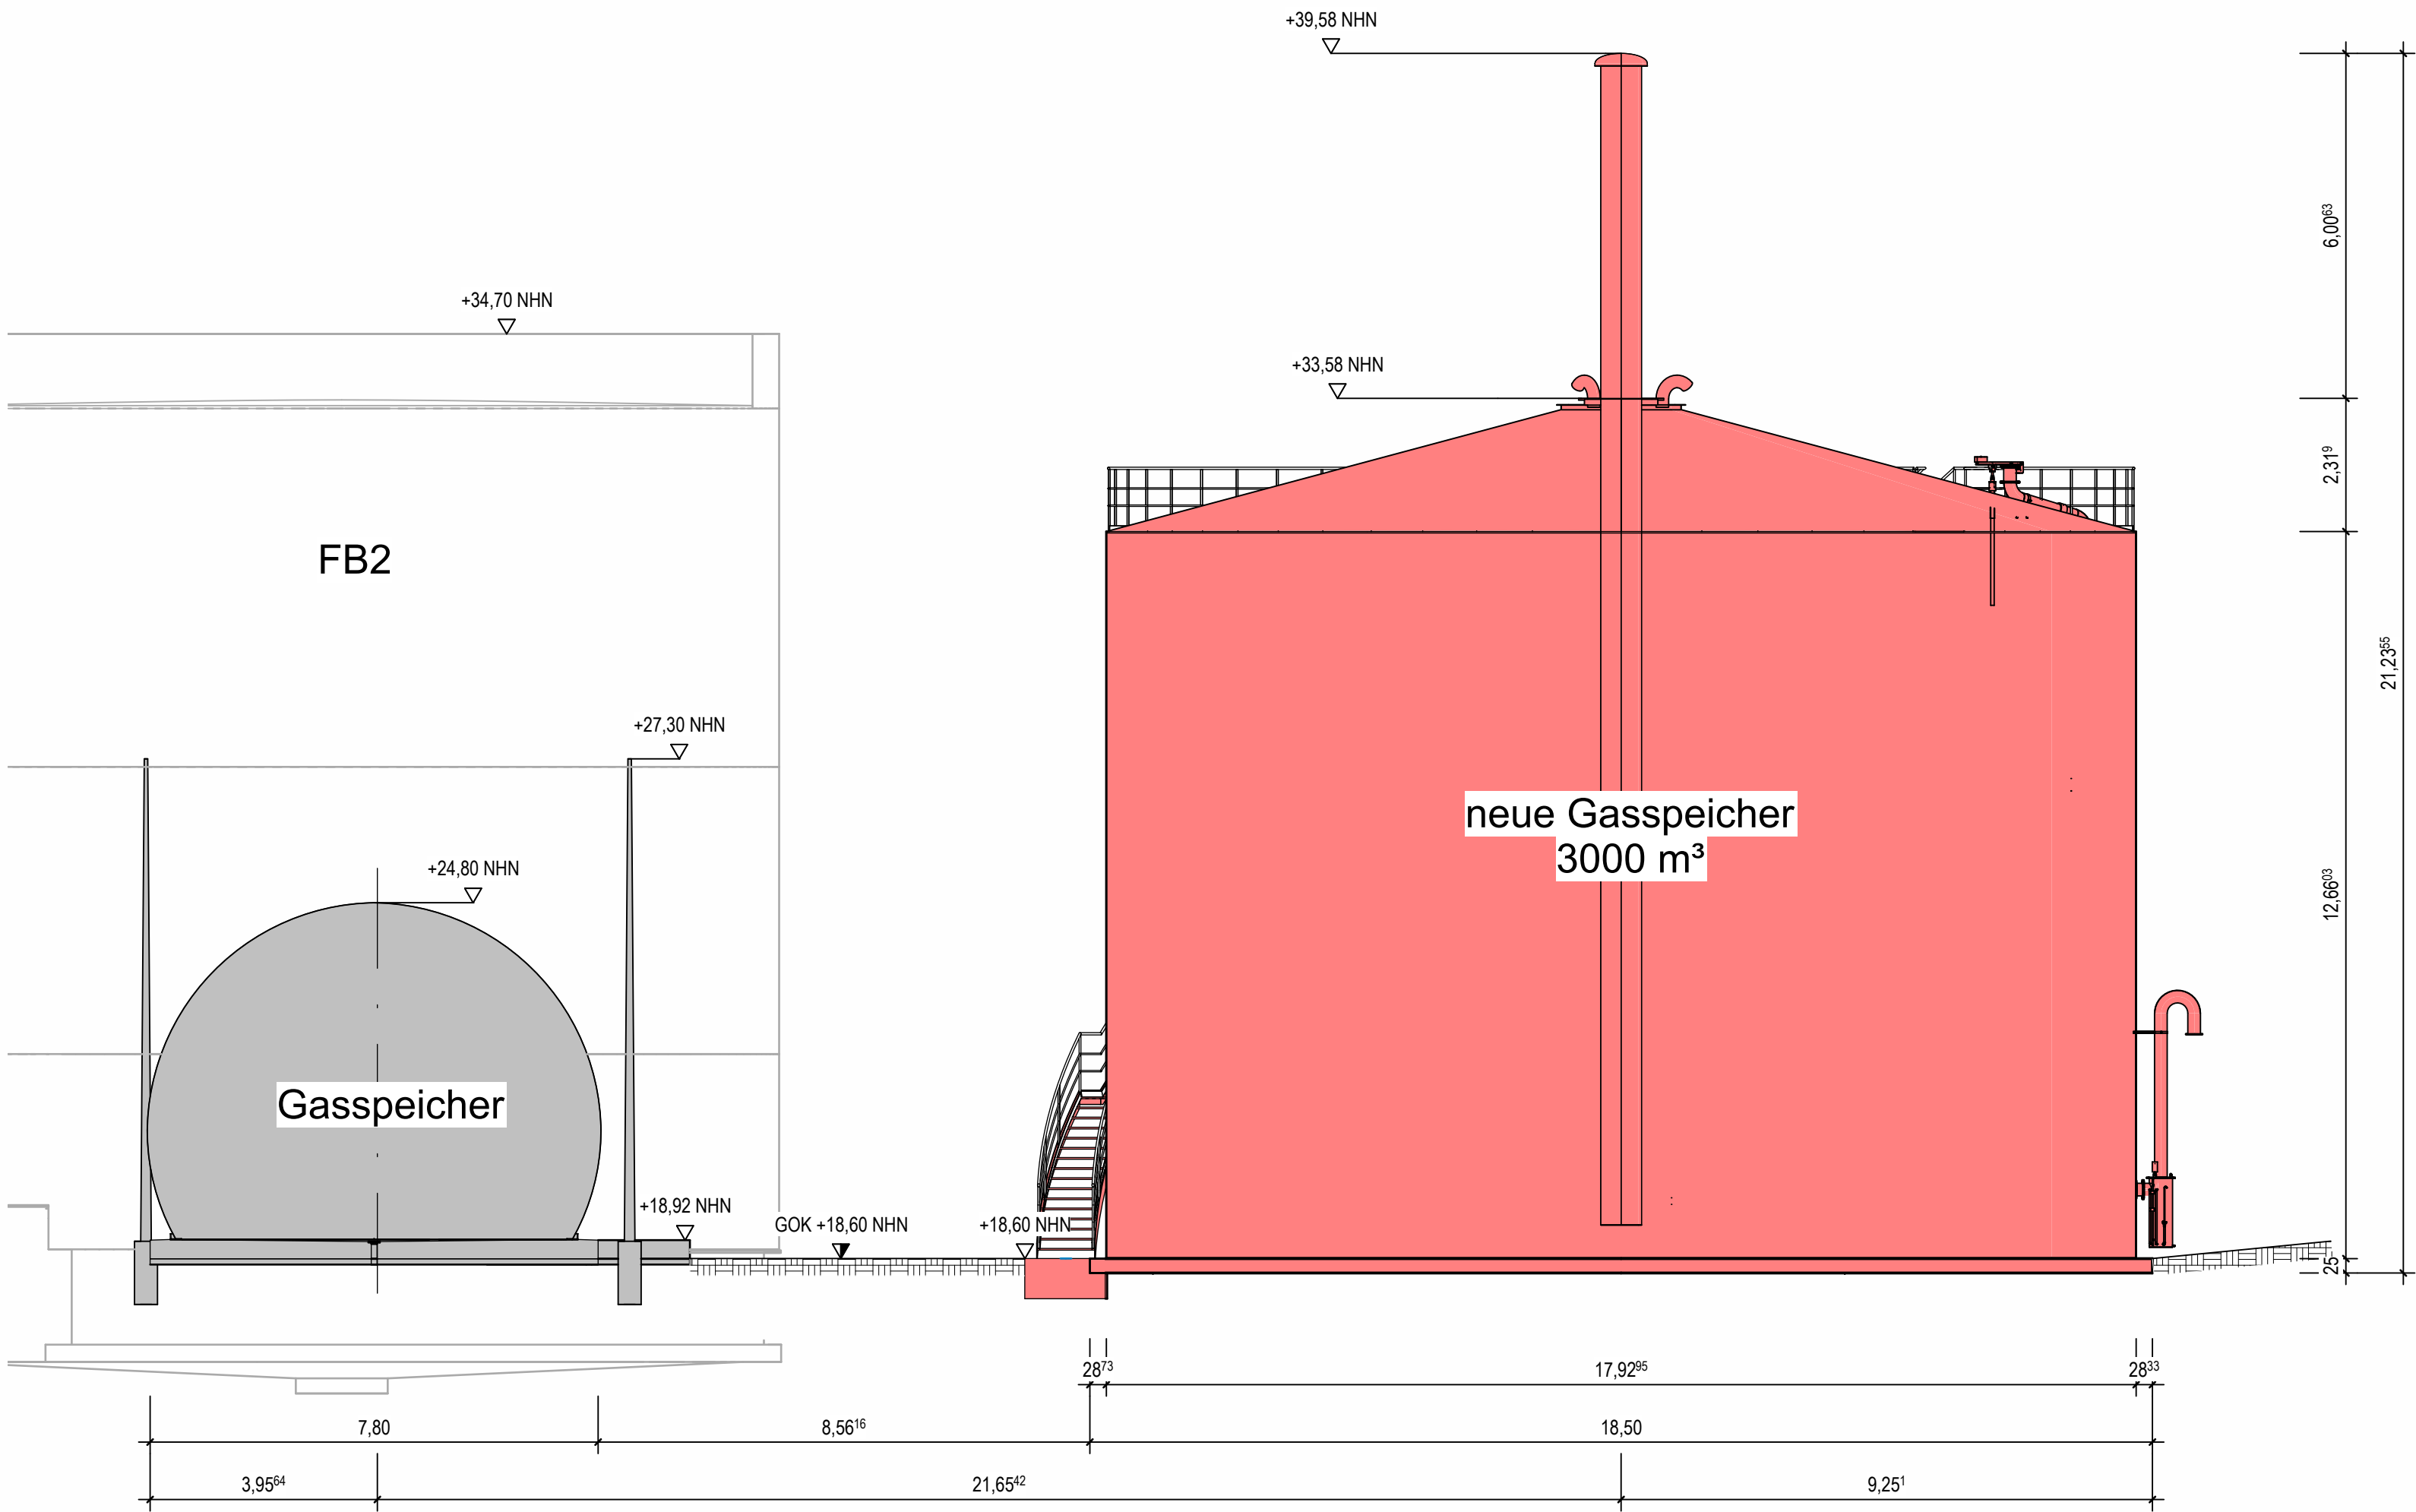


Schnitt A-A

M: 1 : 100

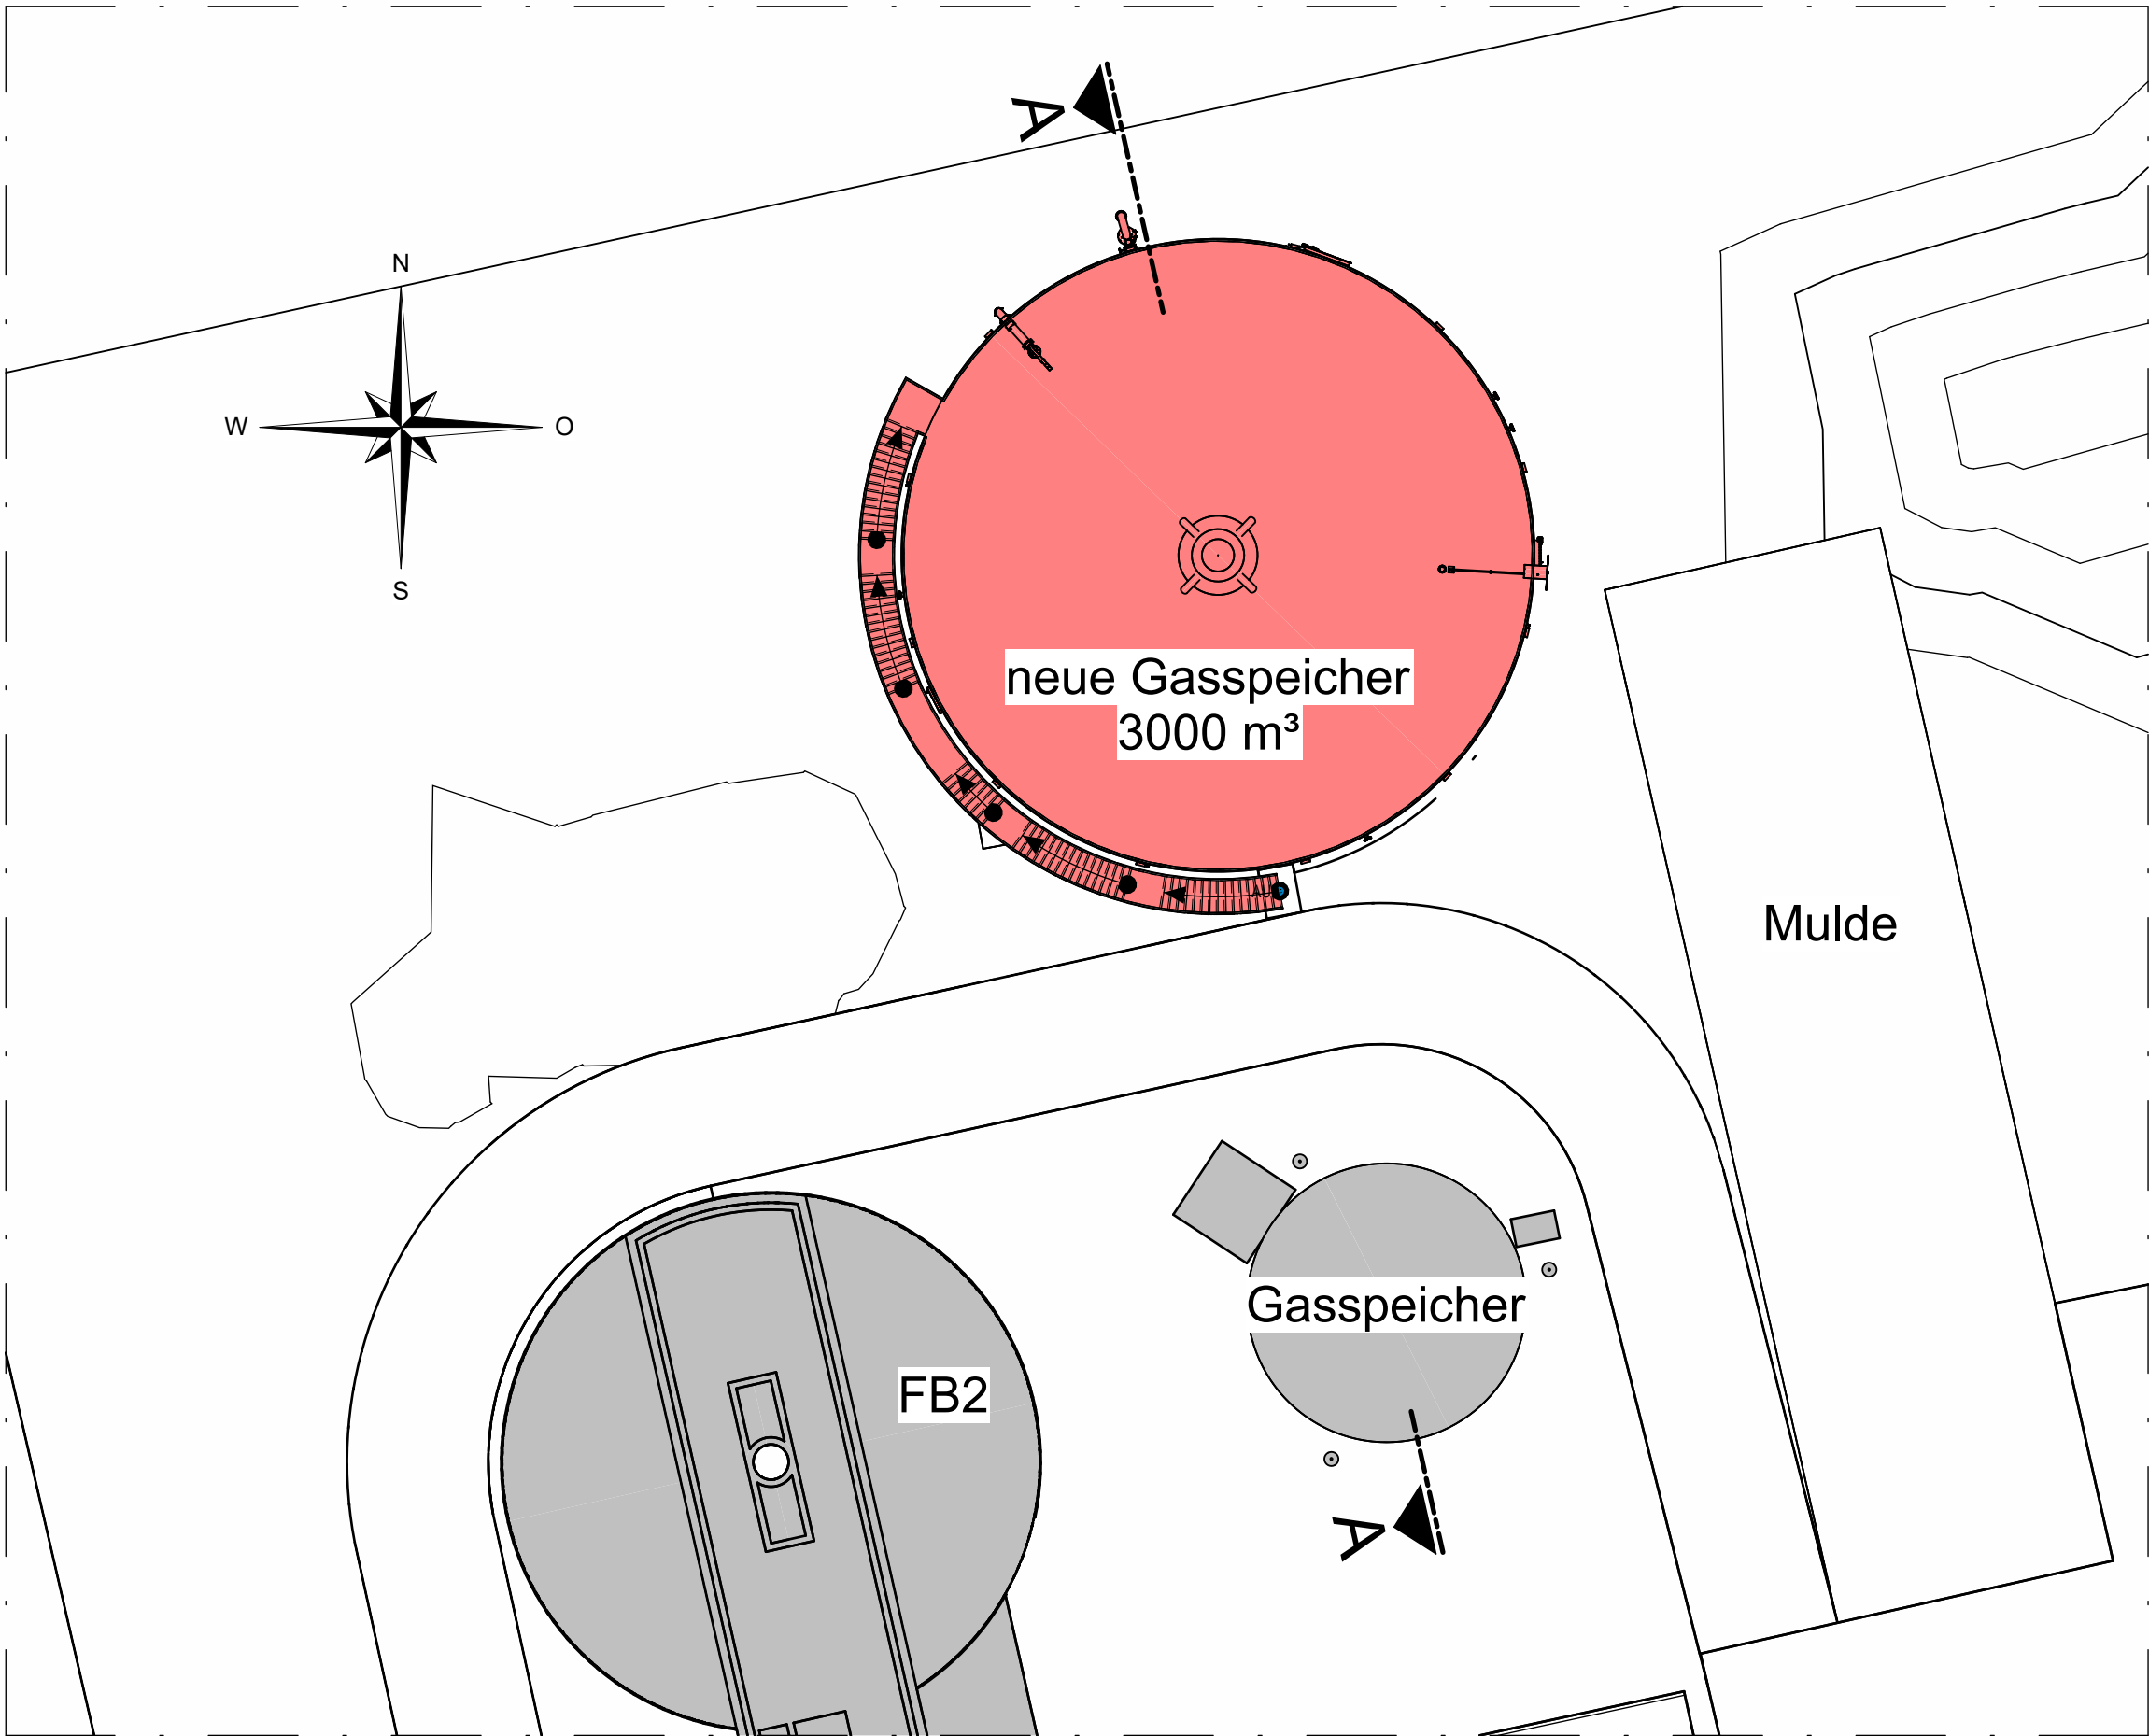

3D Isometrie

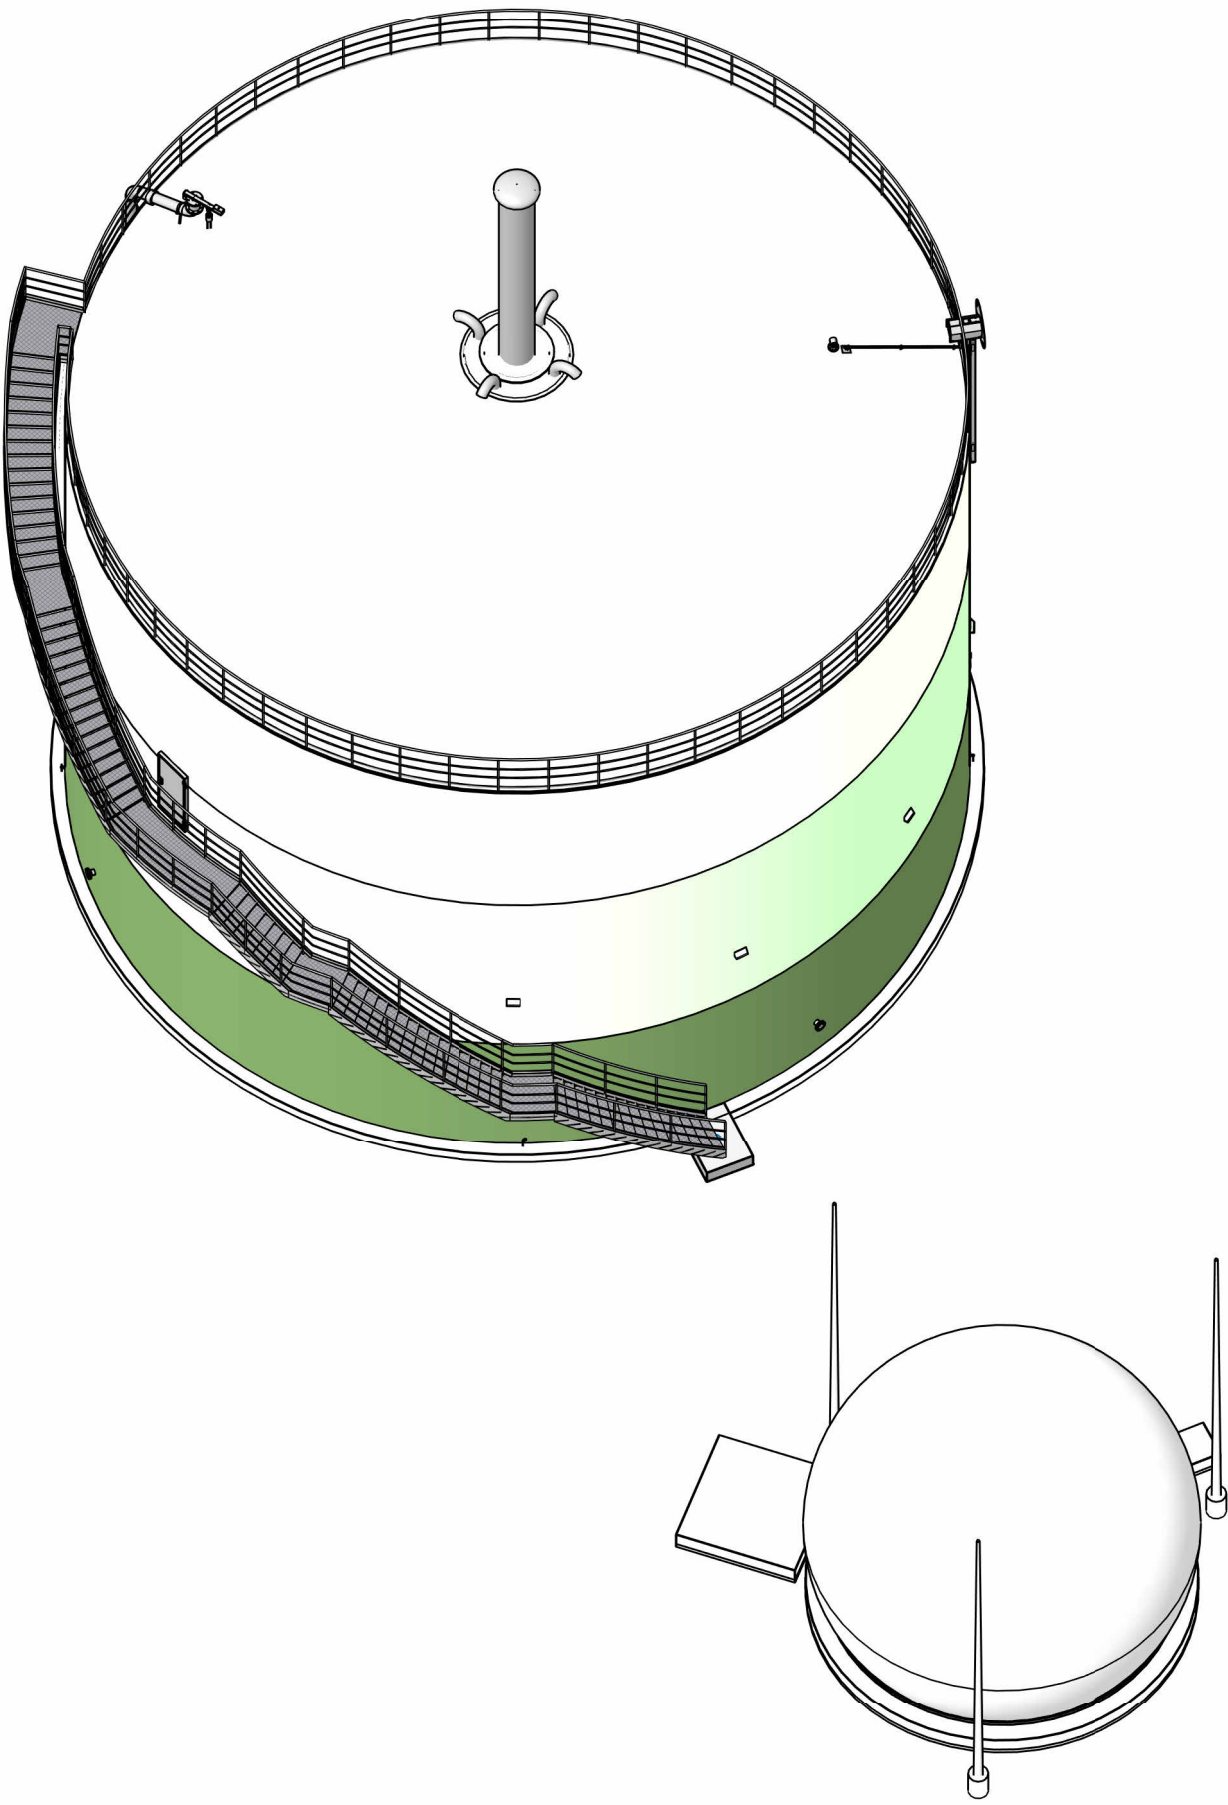

Legende

- Neues Mauerwerk und sonstige Bauteile
- Vorhandene Bauteile

Draufsicht

M: 1 : 200



Stadt Neumünster

Kläranlage Neumünster

Erweiterung der Schlammbehandlung Neumünster

- VORPLANUNG -

Gasspeicher

Draufsicht, Schnitt und 3D Isometrie

Projekt Nr.: 480-008	Maßstab: 1:100 / 1:200	Datum: 24.11.2023	Blatt Nr.: V 07
bearbeitet: Thälken	gezeichnet: Hurmuz	geprüft: Beyer	



PFI Planungsgemeinschaft GmbH & Co. KG

Geschäftsführer und Beratende Ingenieure:

Prof. Dr.-Ing. Johannes Müller-Schaper

Dipl.-Ing. (FH) Henning Nölle

Dr.-Ing. Marko Siekmann

Dipl.-Ing. Jan Weber

Blohmstraße 12

21079 Hamburg

Tel. (040) 822 806 – 20

Fax. (040) 822 806 – 22

info@PFI-HH.de

www.PFI.de

0,841 x 0,594 = 0,50 m²