

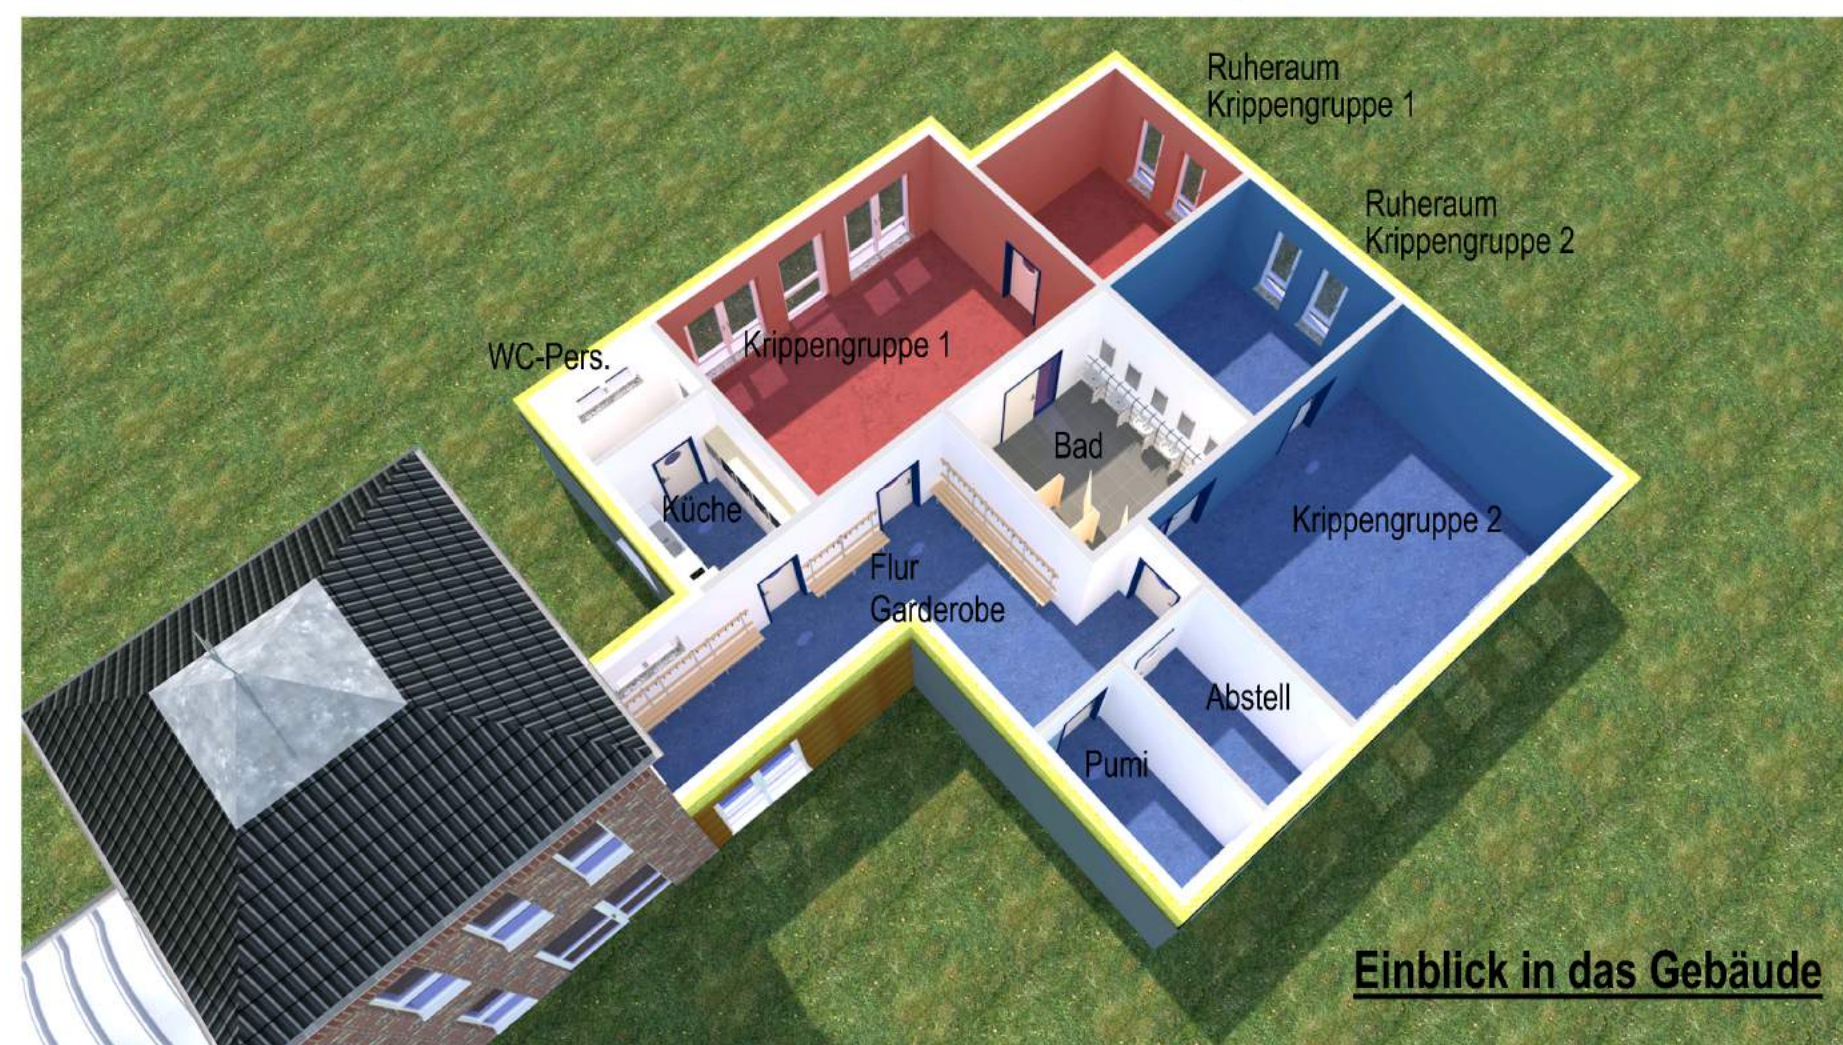


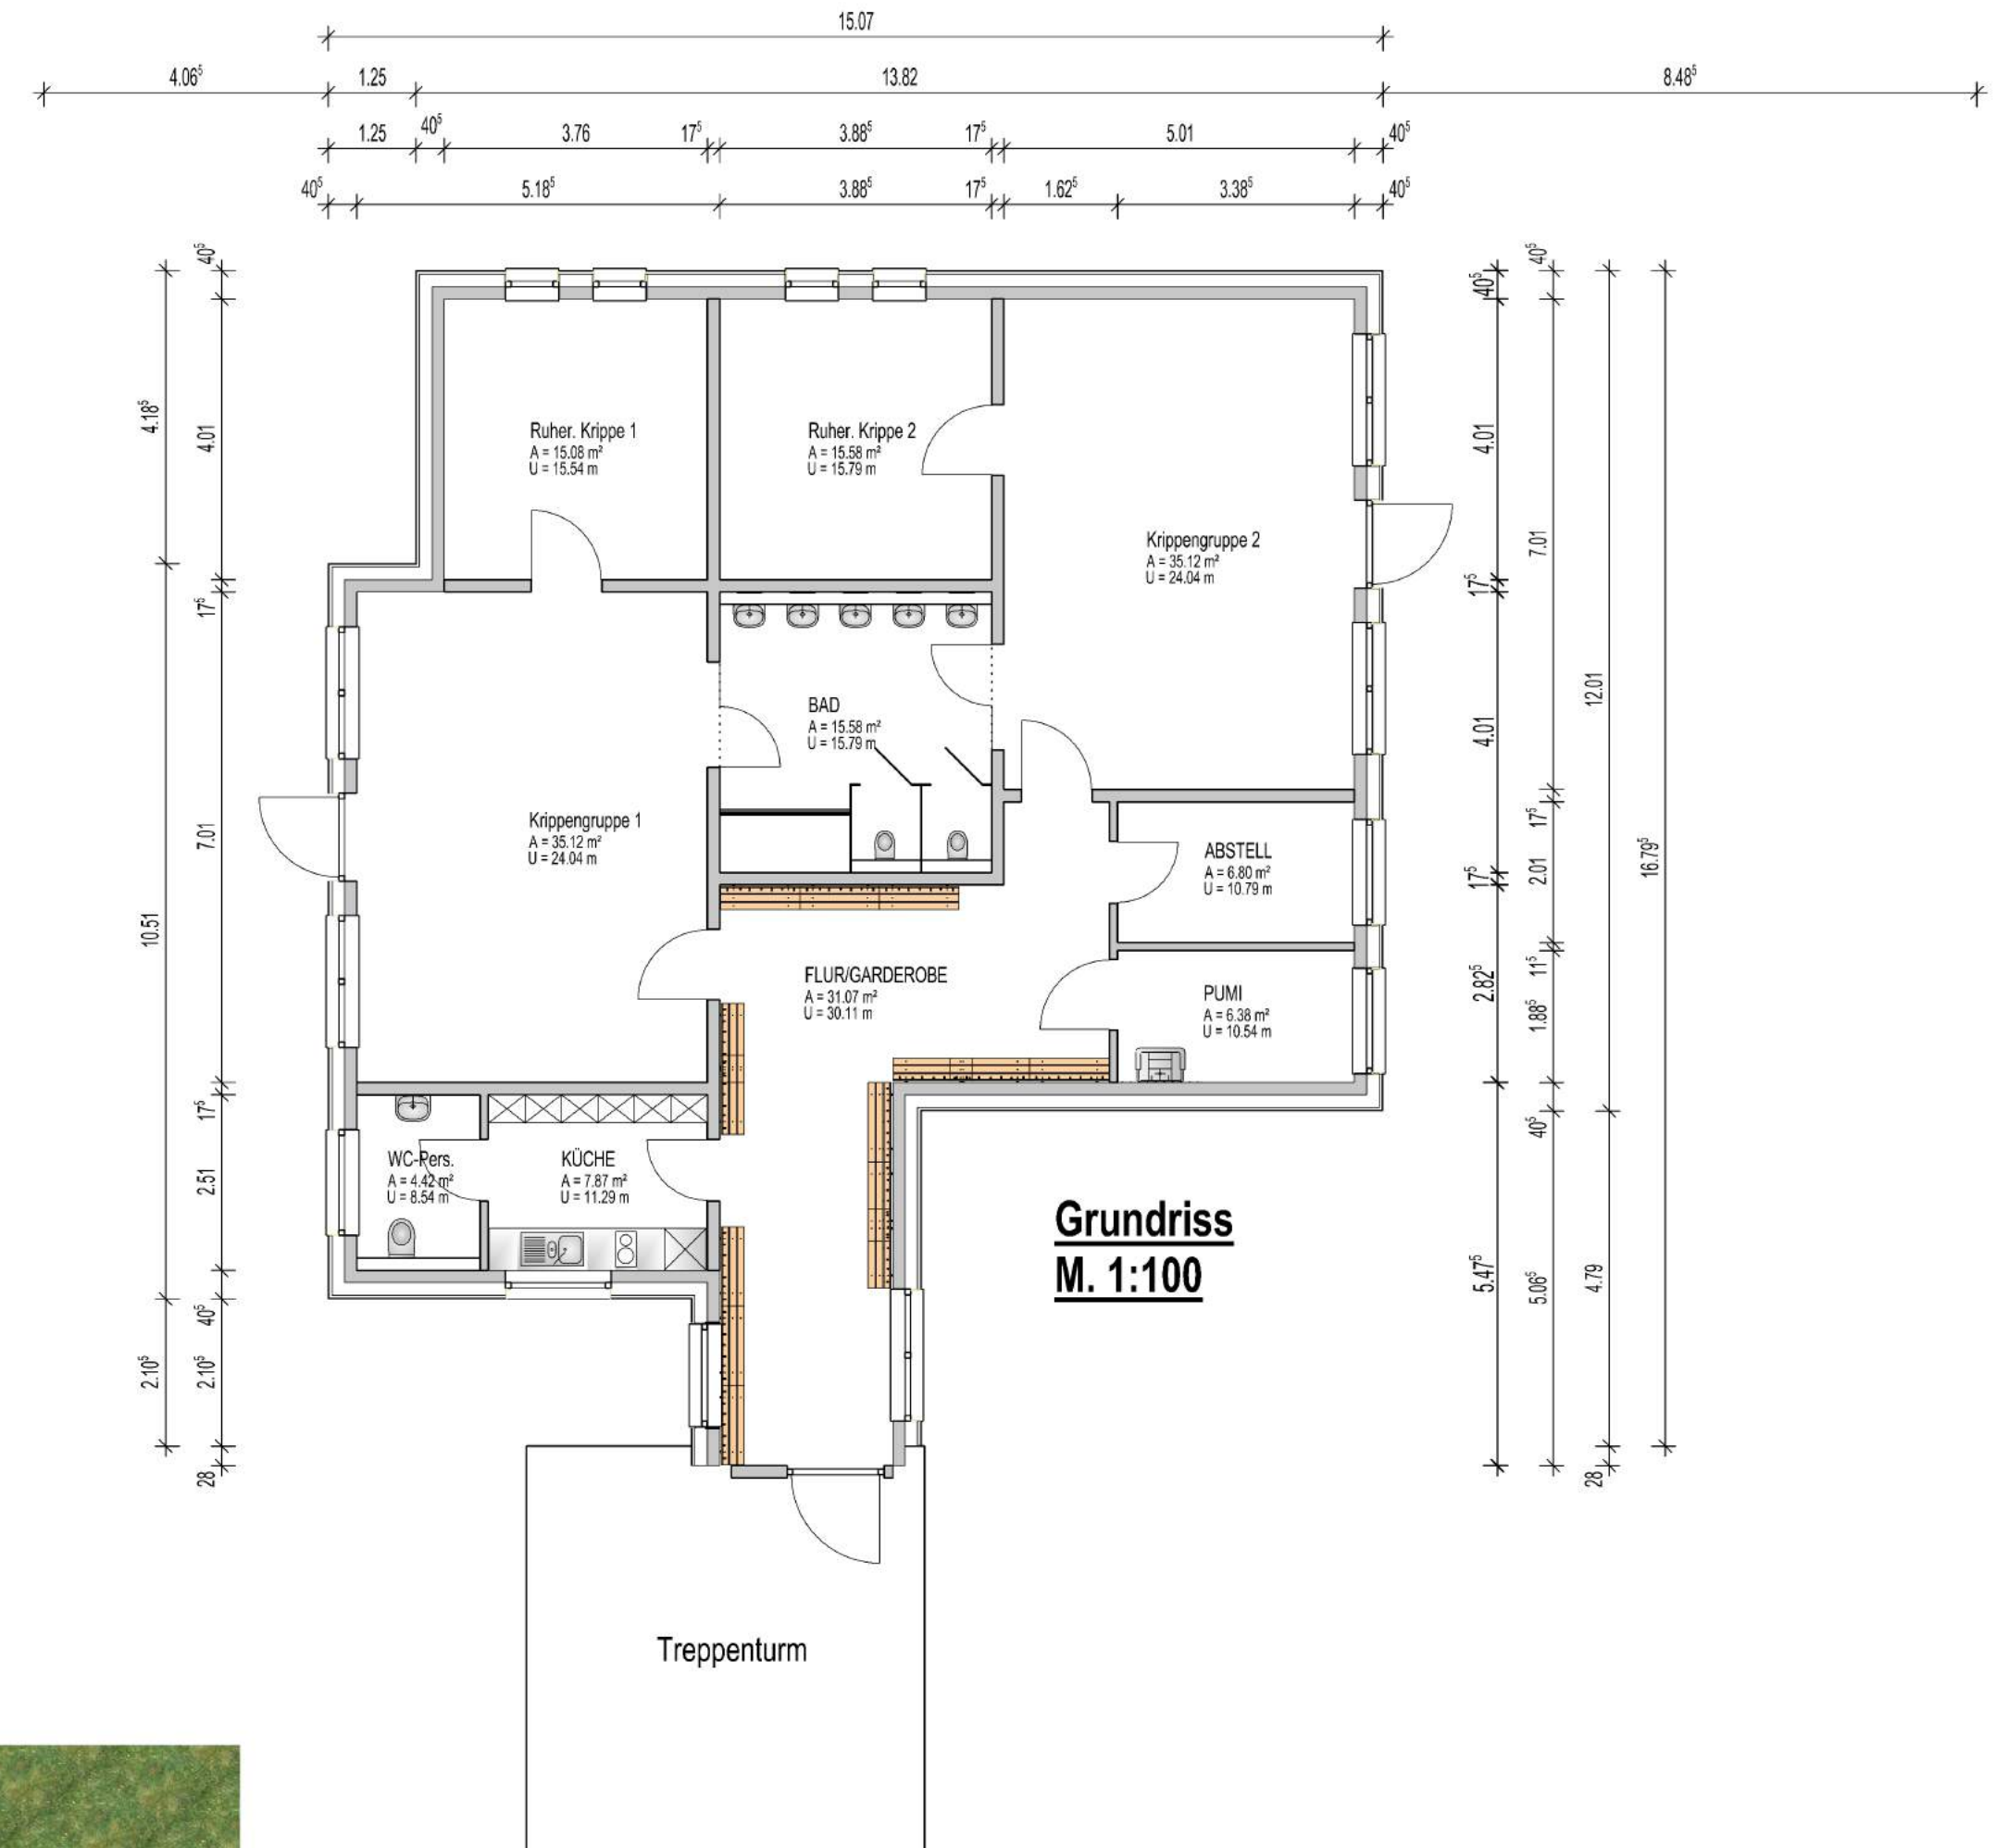

BAUVORHABEN: Anbau an den Kindergarten Wasbek Schulstraße 6 24647 Wasbek			
BAUHERR: Gemeinde Wasbek -Der Bürgermeister- Hauptstraße 37 24647 Wasbek			
ARCHITEKT: Architekt Dipl. Ing. Ralf Schwarzbald-Lentz Lilienstraße 1-3 24768 Rendsburg			
PLANINHALT: Vorentwurf für den Anbau von 2 Krippengruppen an den Kindergarten Wasbek			
Interne Projektname: 26092019 Kindergarten Wasbek	Interne Planname: Plan-02-ENTWURF-01-Telgarage		
MASSTAB 1:100	PROJEKT-NR. 2012-0001	PLAN-NR. 101	DATUM 13.10.2022

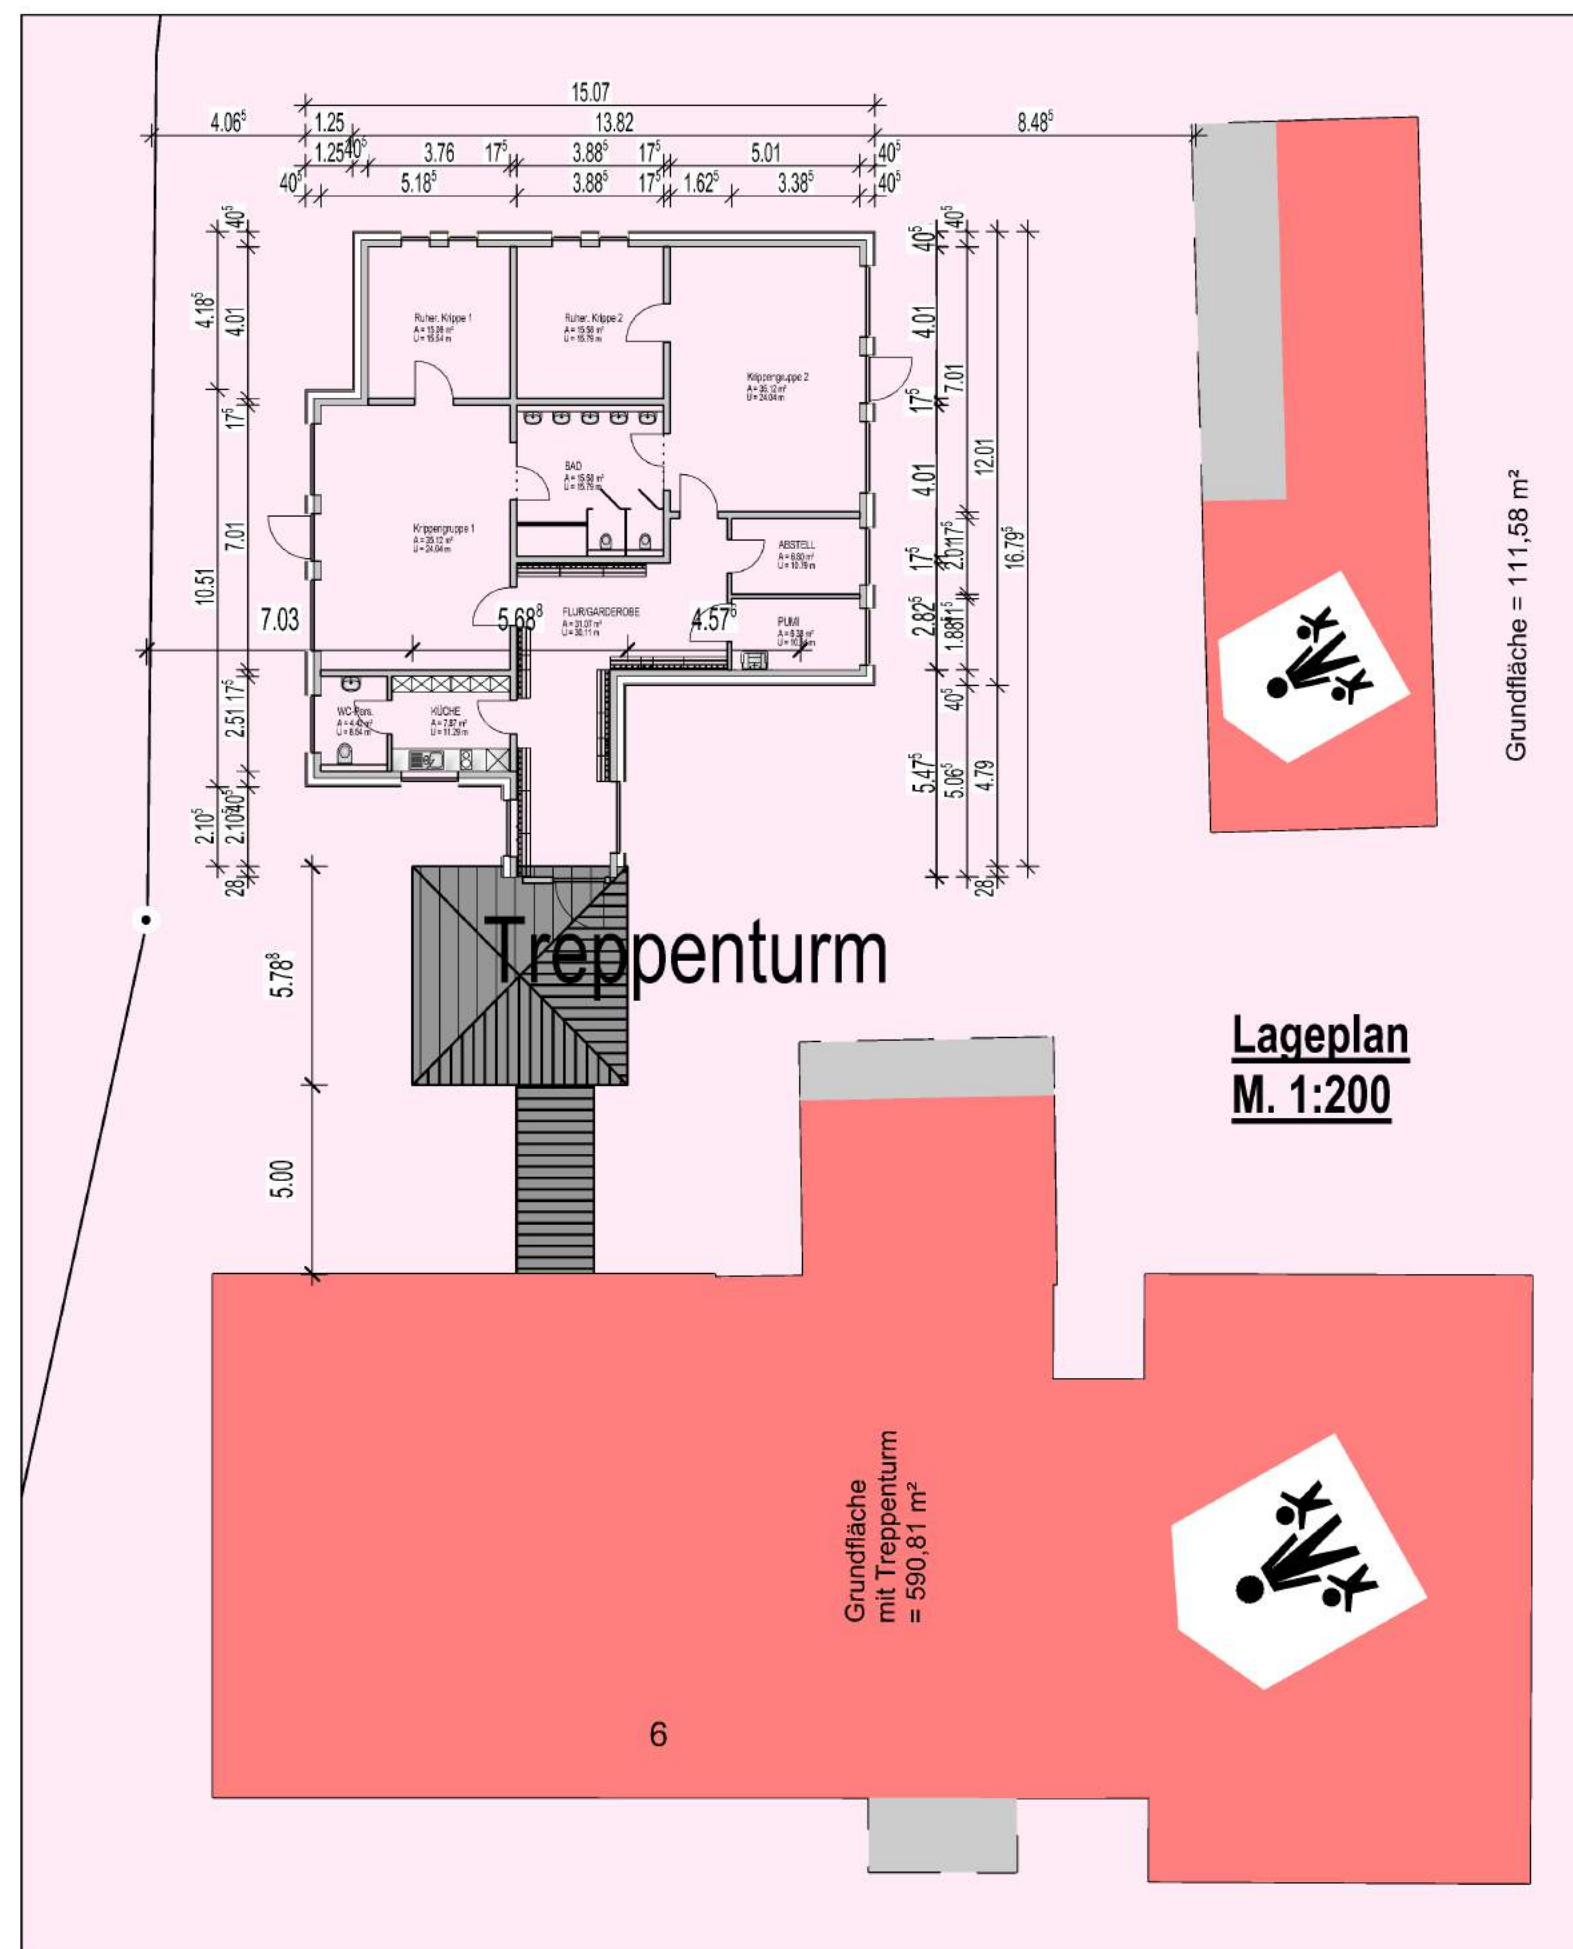

Dipl.-Ing. Ralf Schwarzbald-Lentz
Lilienstraße 1-3
D-24768 Rendsburg
Tel. 04331/146120 Fax 04331/146121
E-mail: Architekt-Sch-L@foni.net