




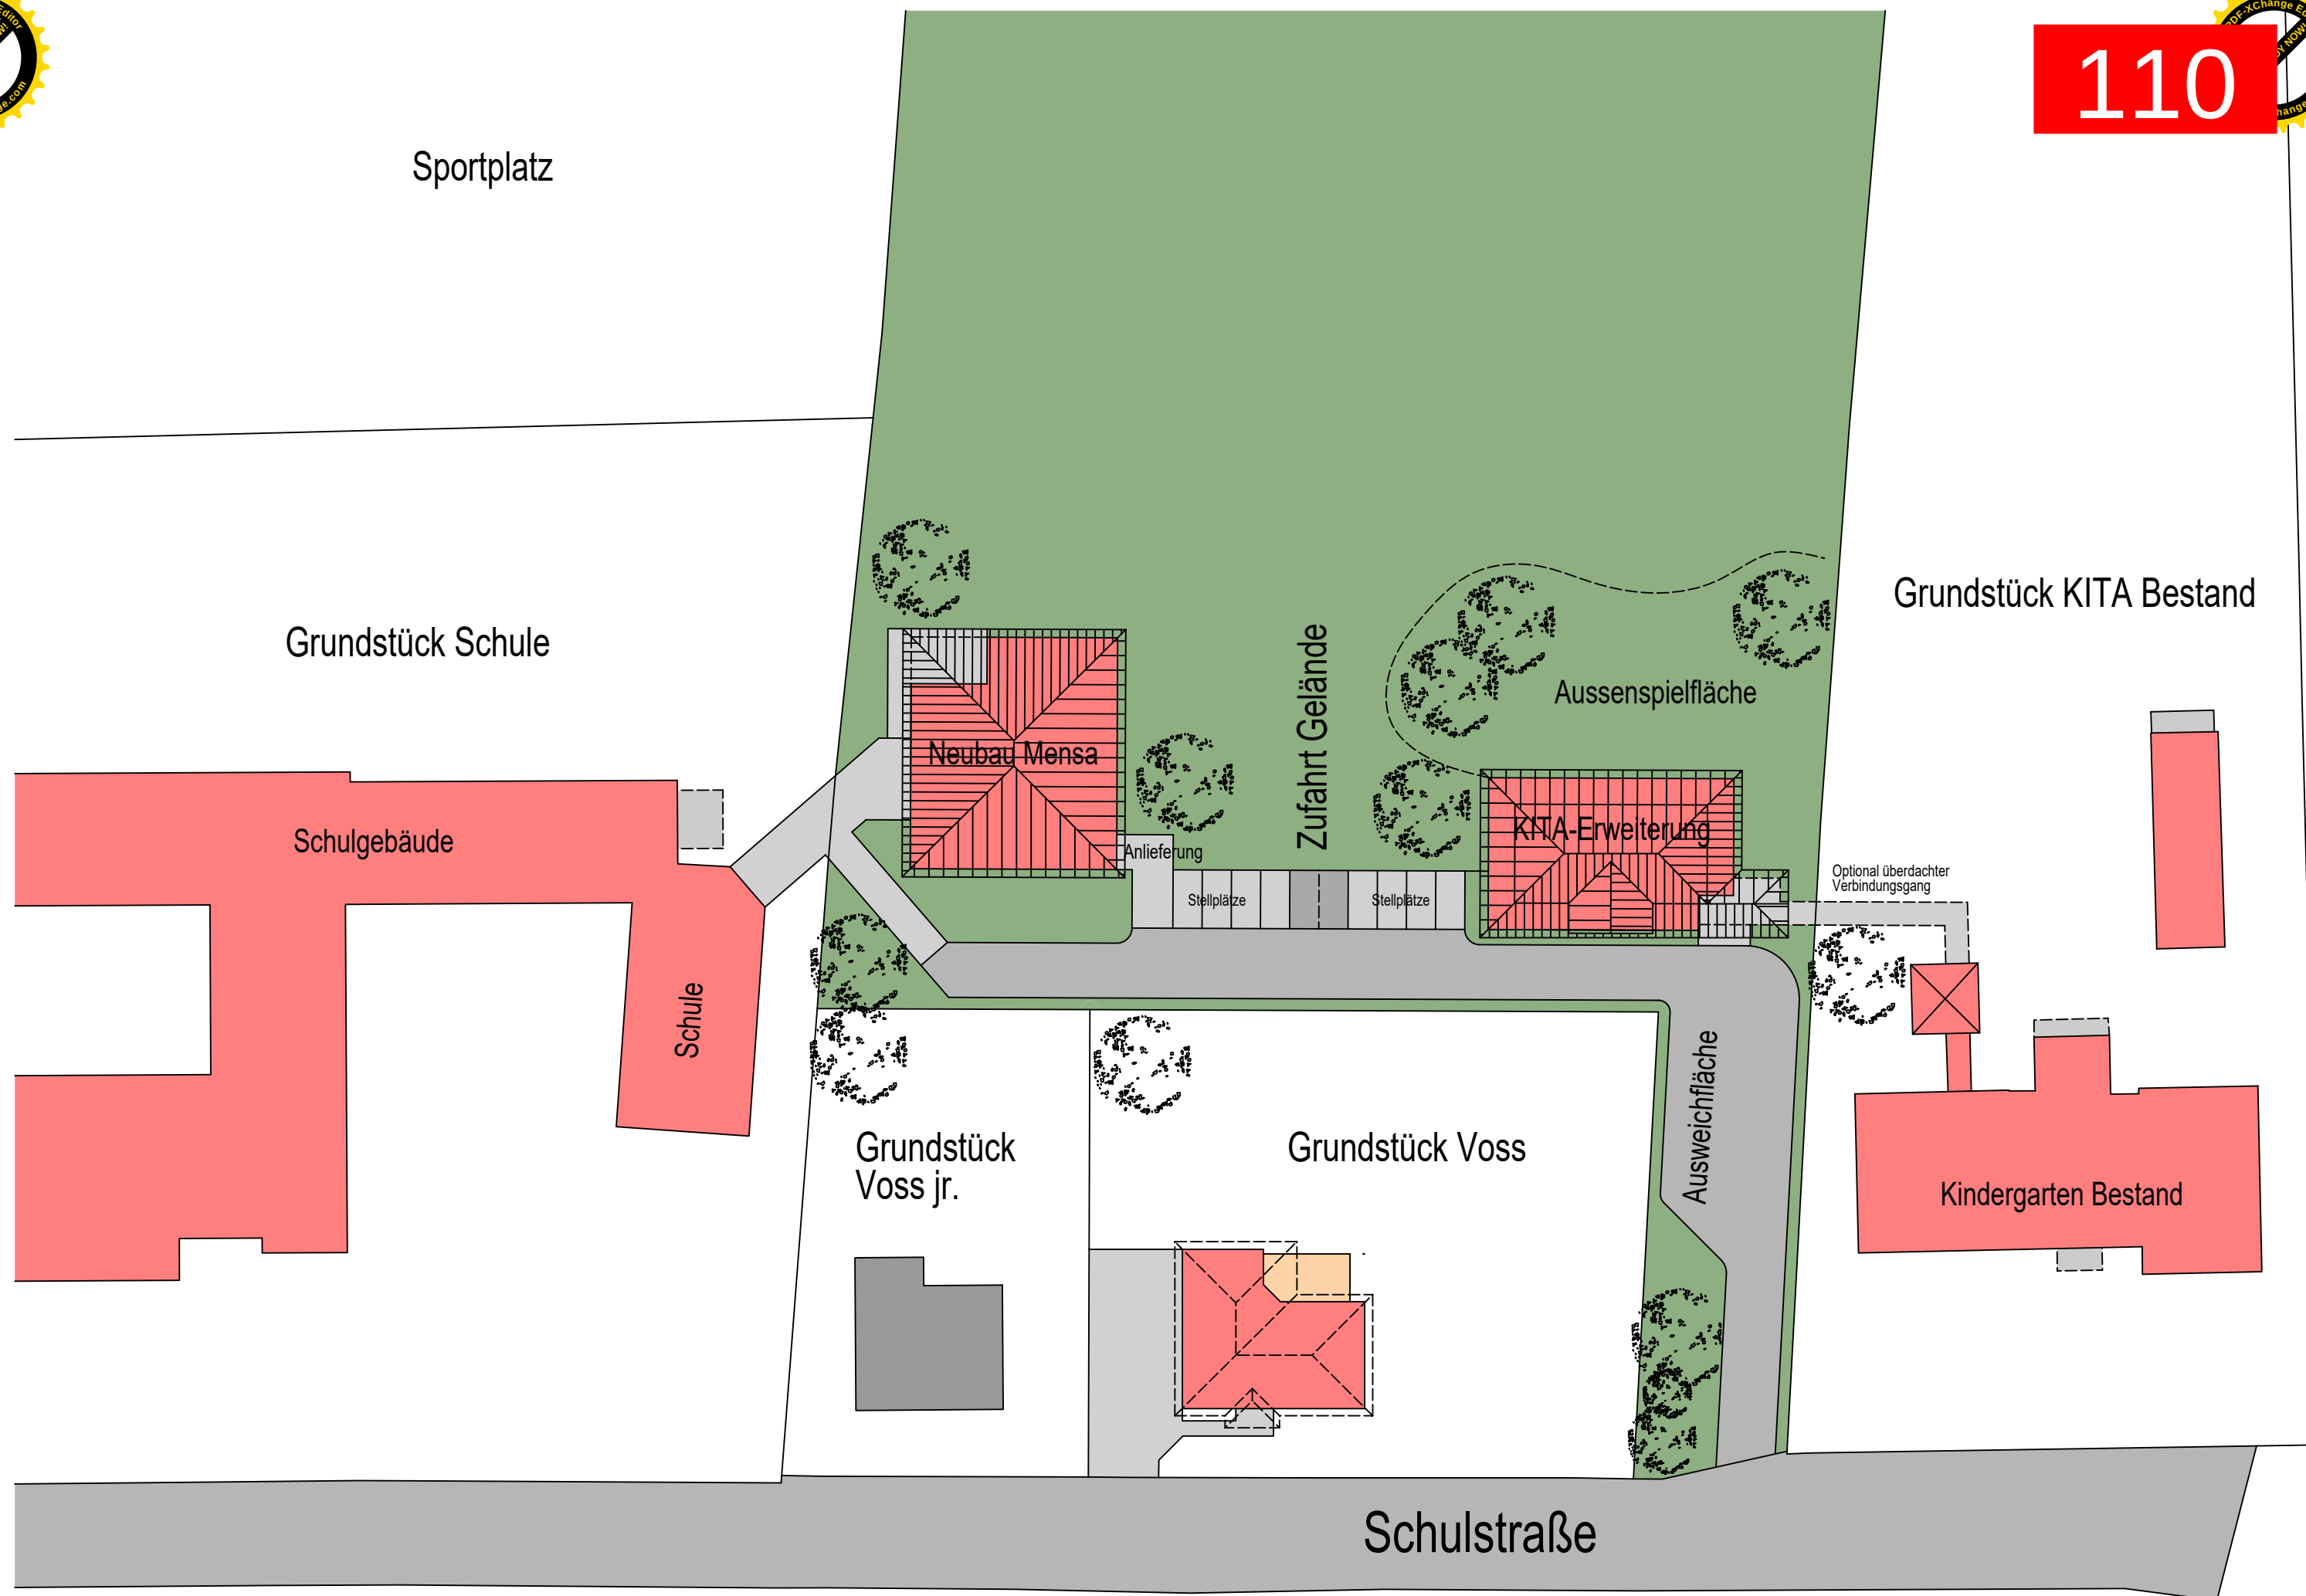


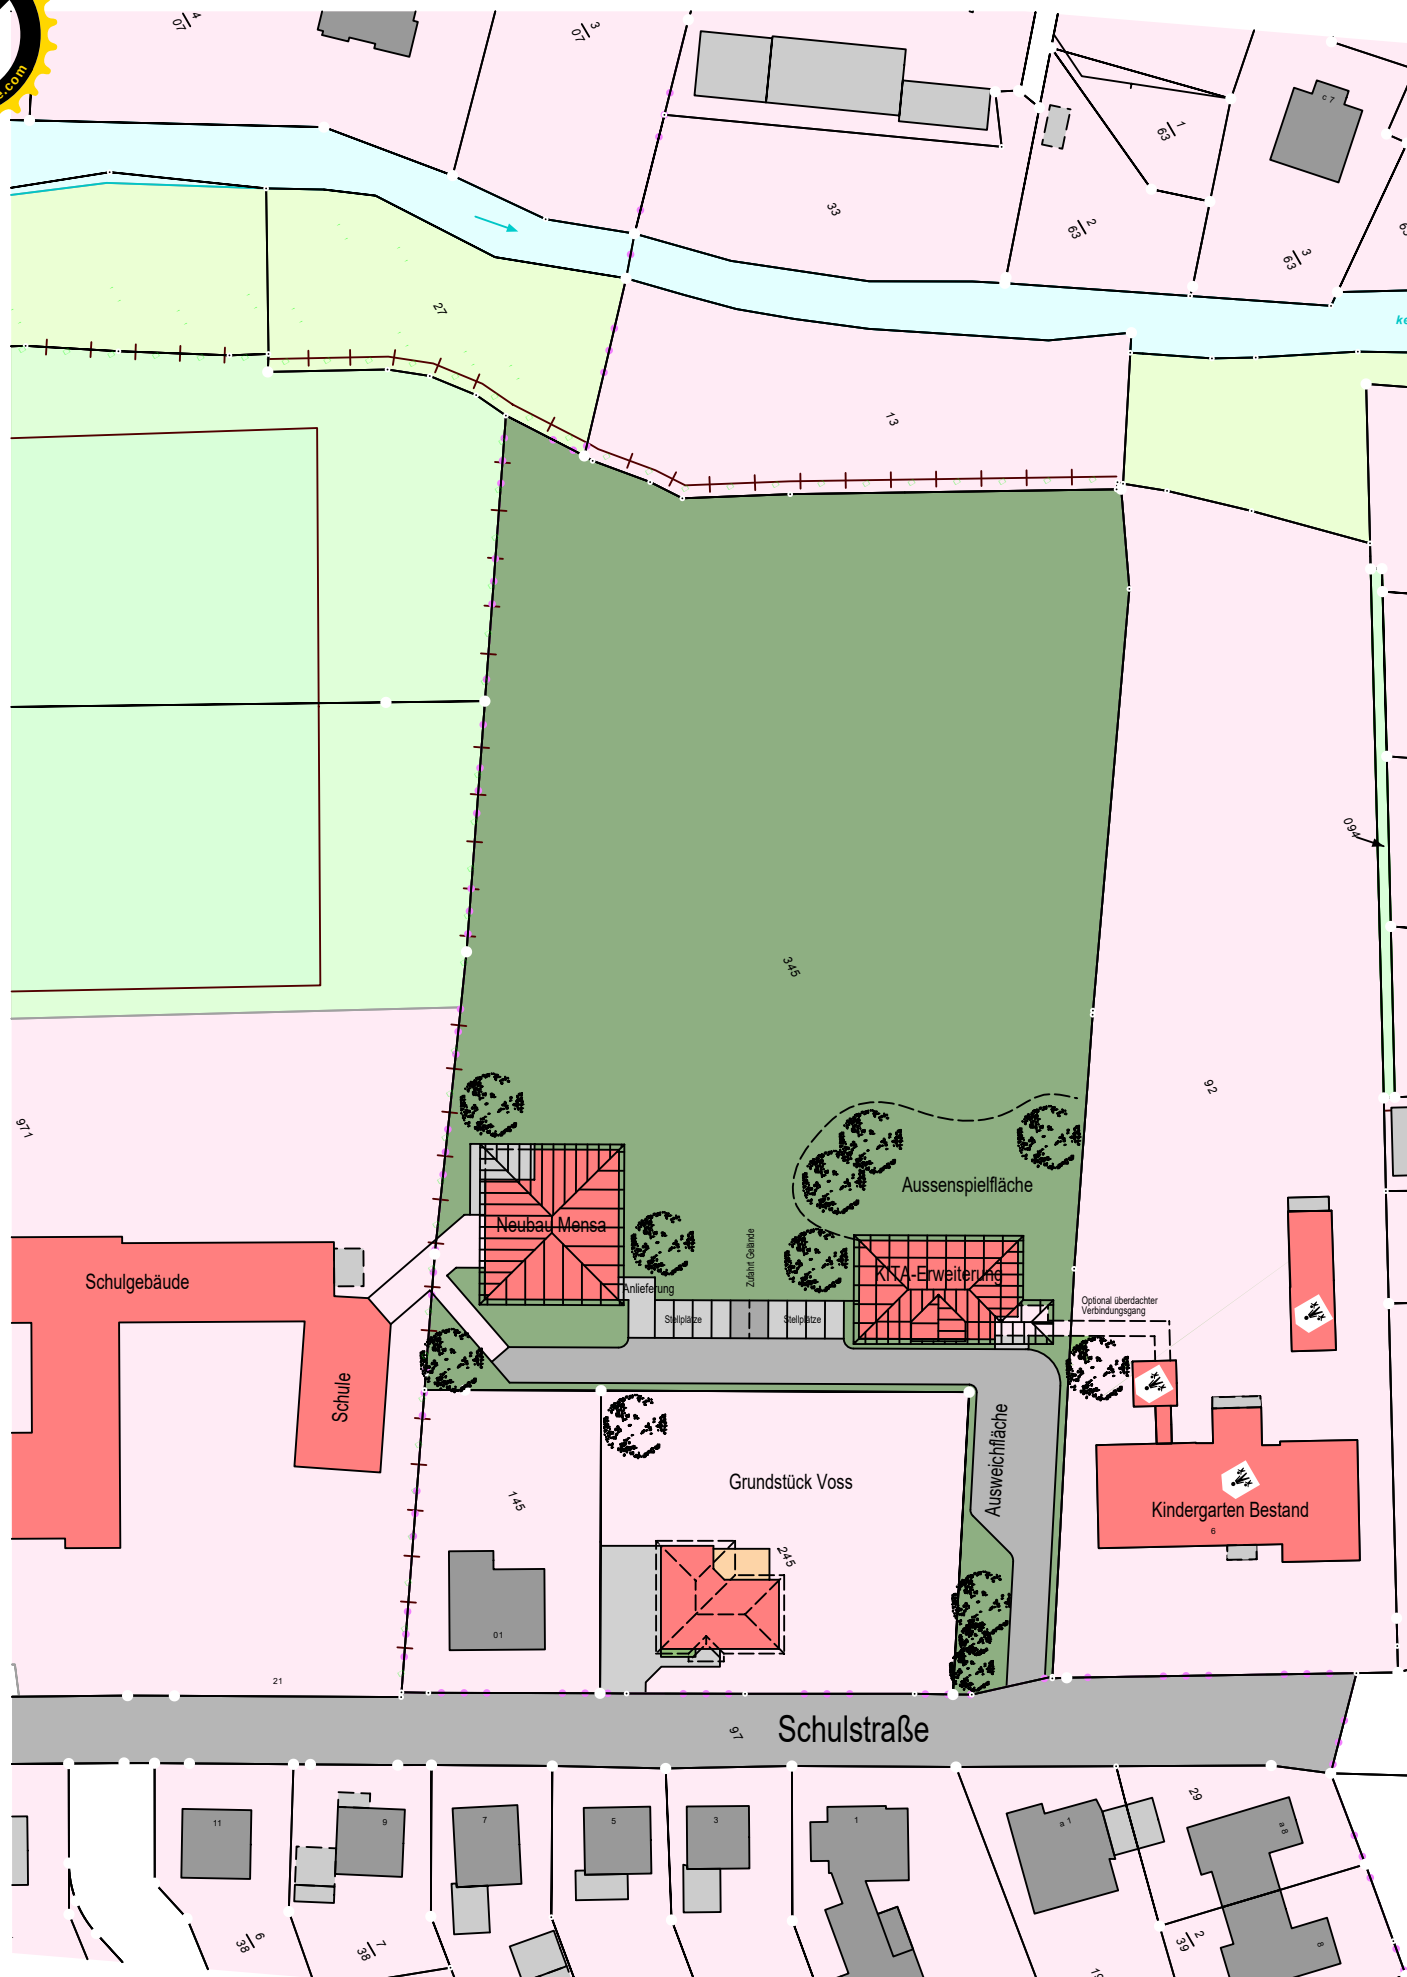


Lageplan M. 1:1000

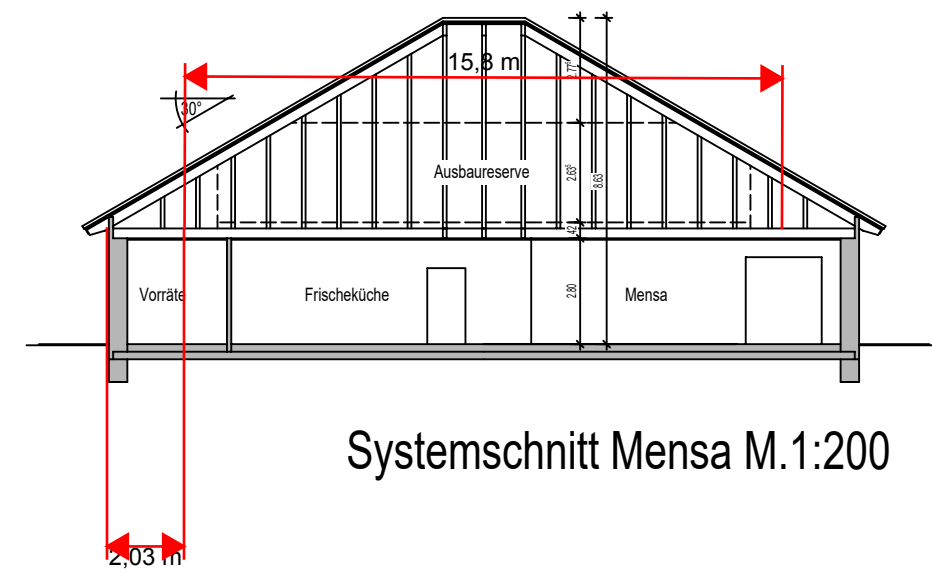


Systemschnitt Mensa M.1:200

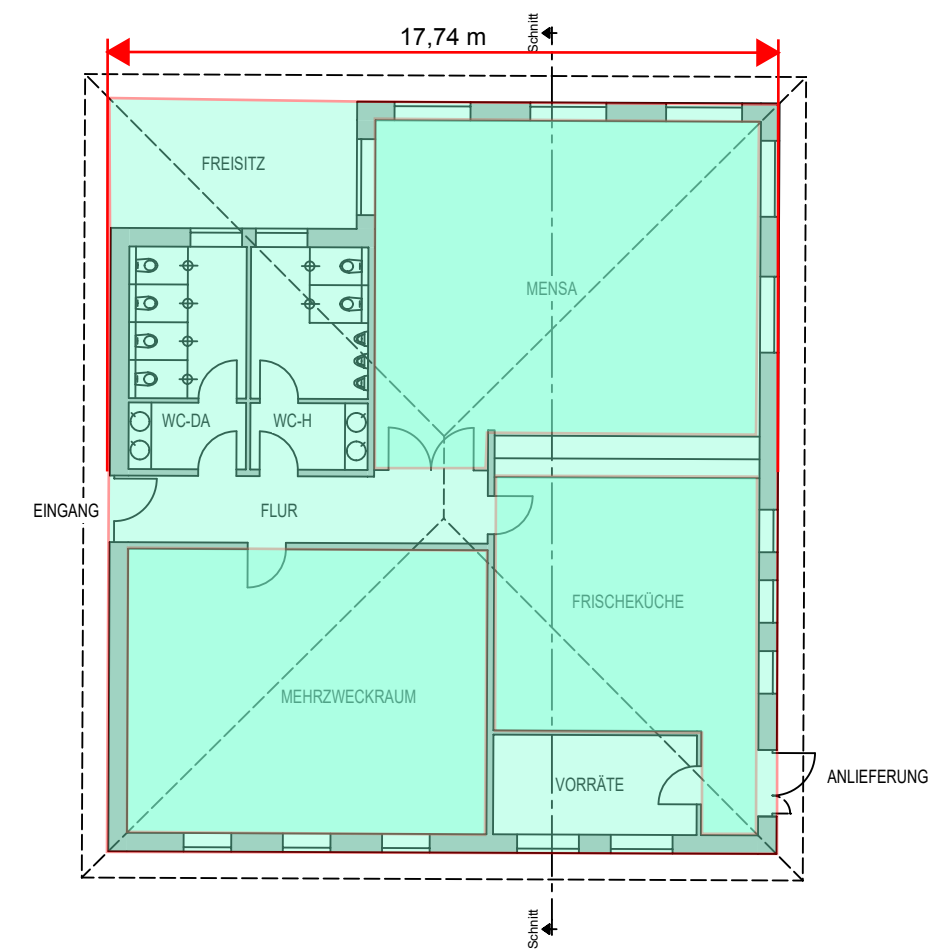


Systemgrundriss Mensa M.1:200

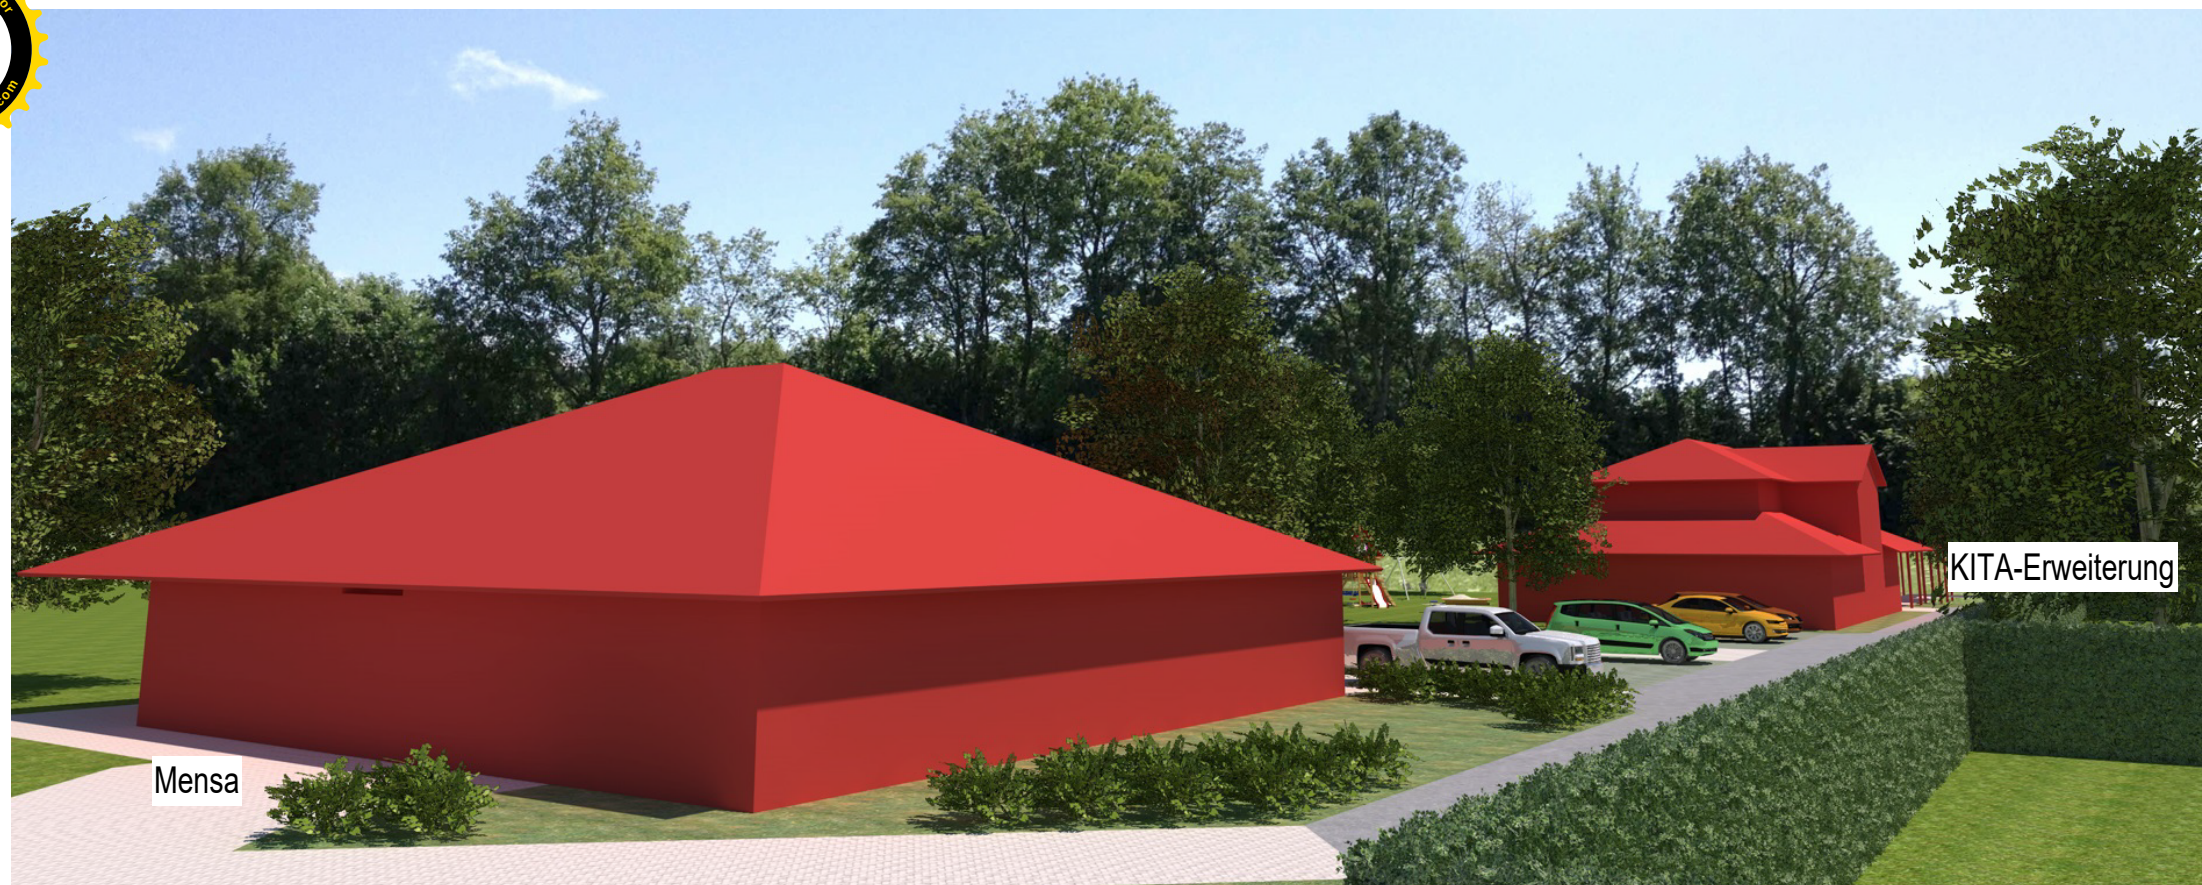


Räumliche Bilder der Mensa und Kindergartenerweiterung

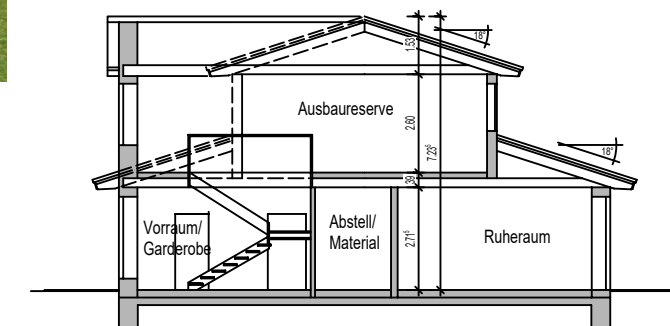

Systemschnitt Kindergartenerweiterung M. 1:200

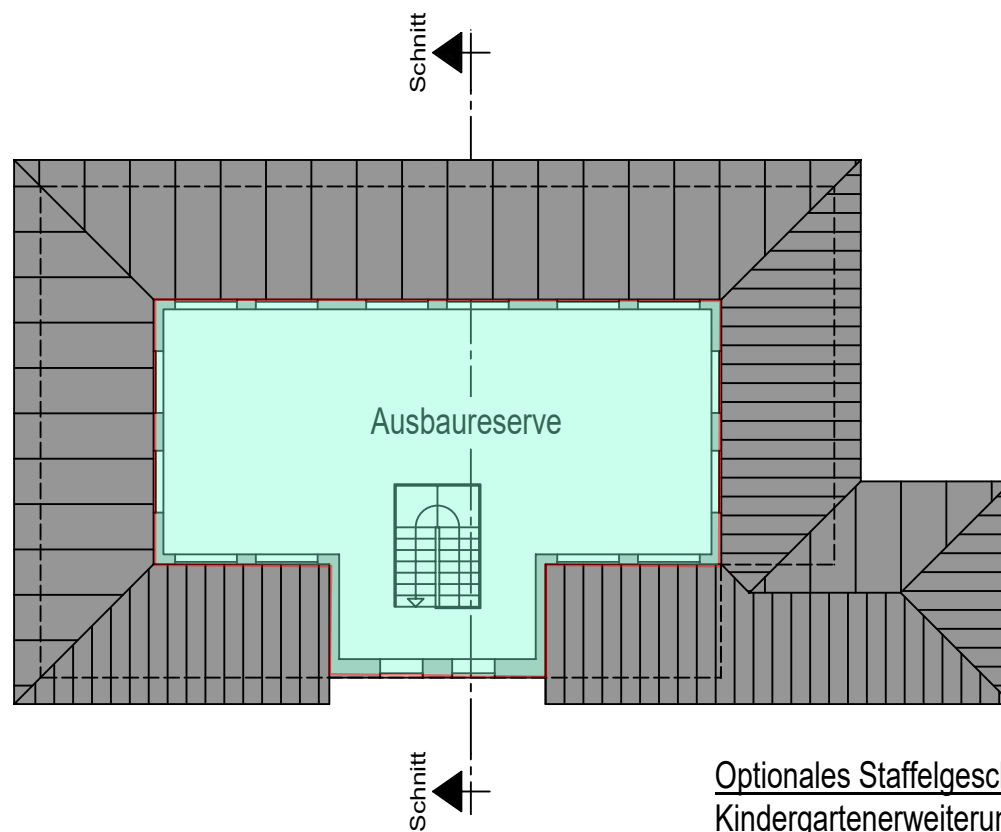

Optionales Staffelgeschoss M. 1:200
Kindgartenerweiterung

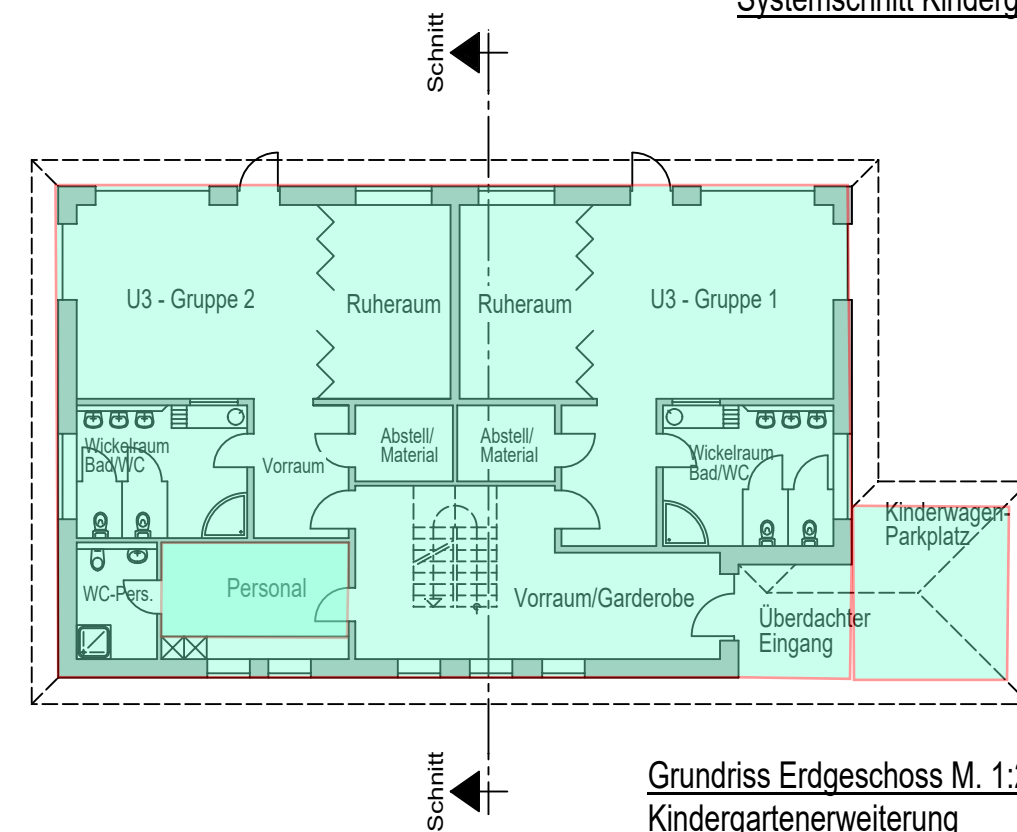

Grundriss Erdgeschoss M. 1:200
Kindgartenerweiterung