



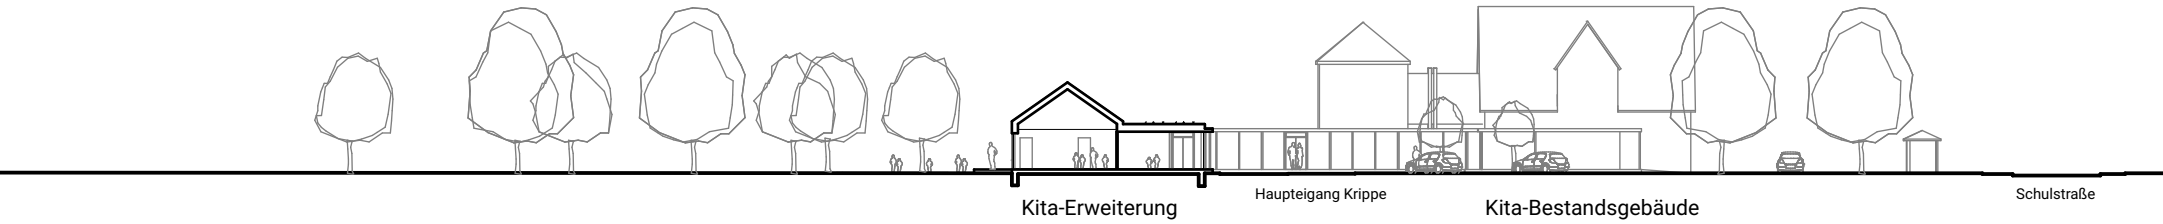

Schnitt B-B / Ansicht Nord M 1:500

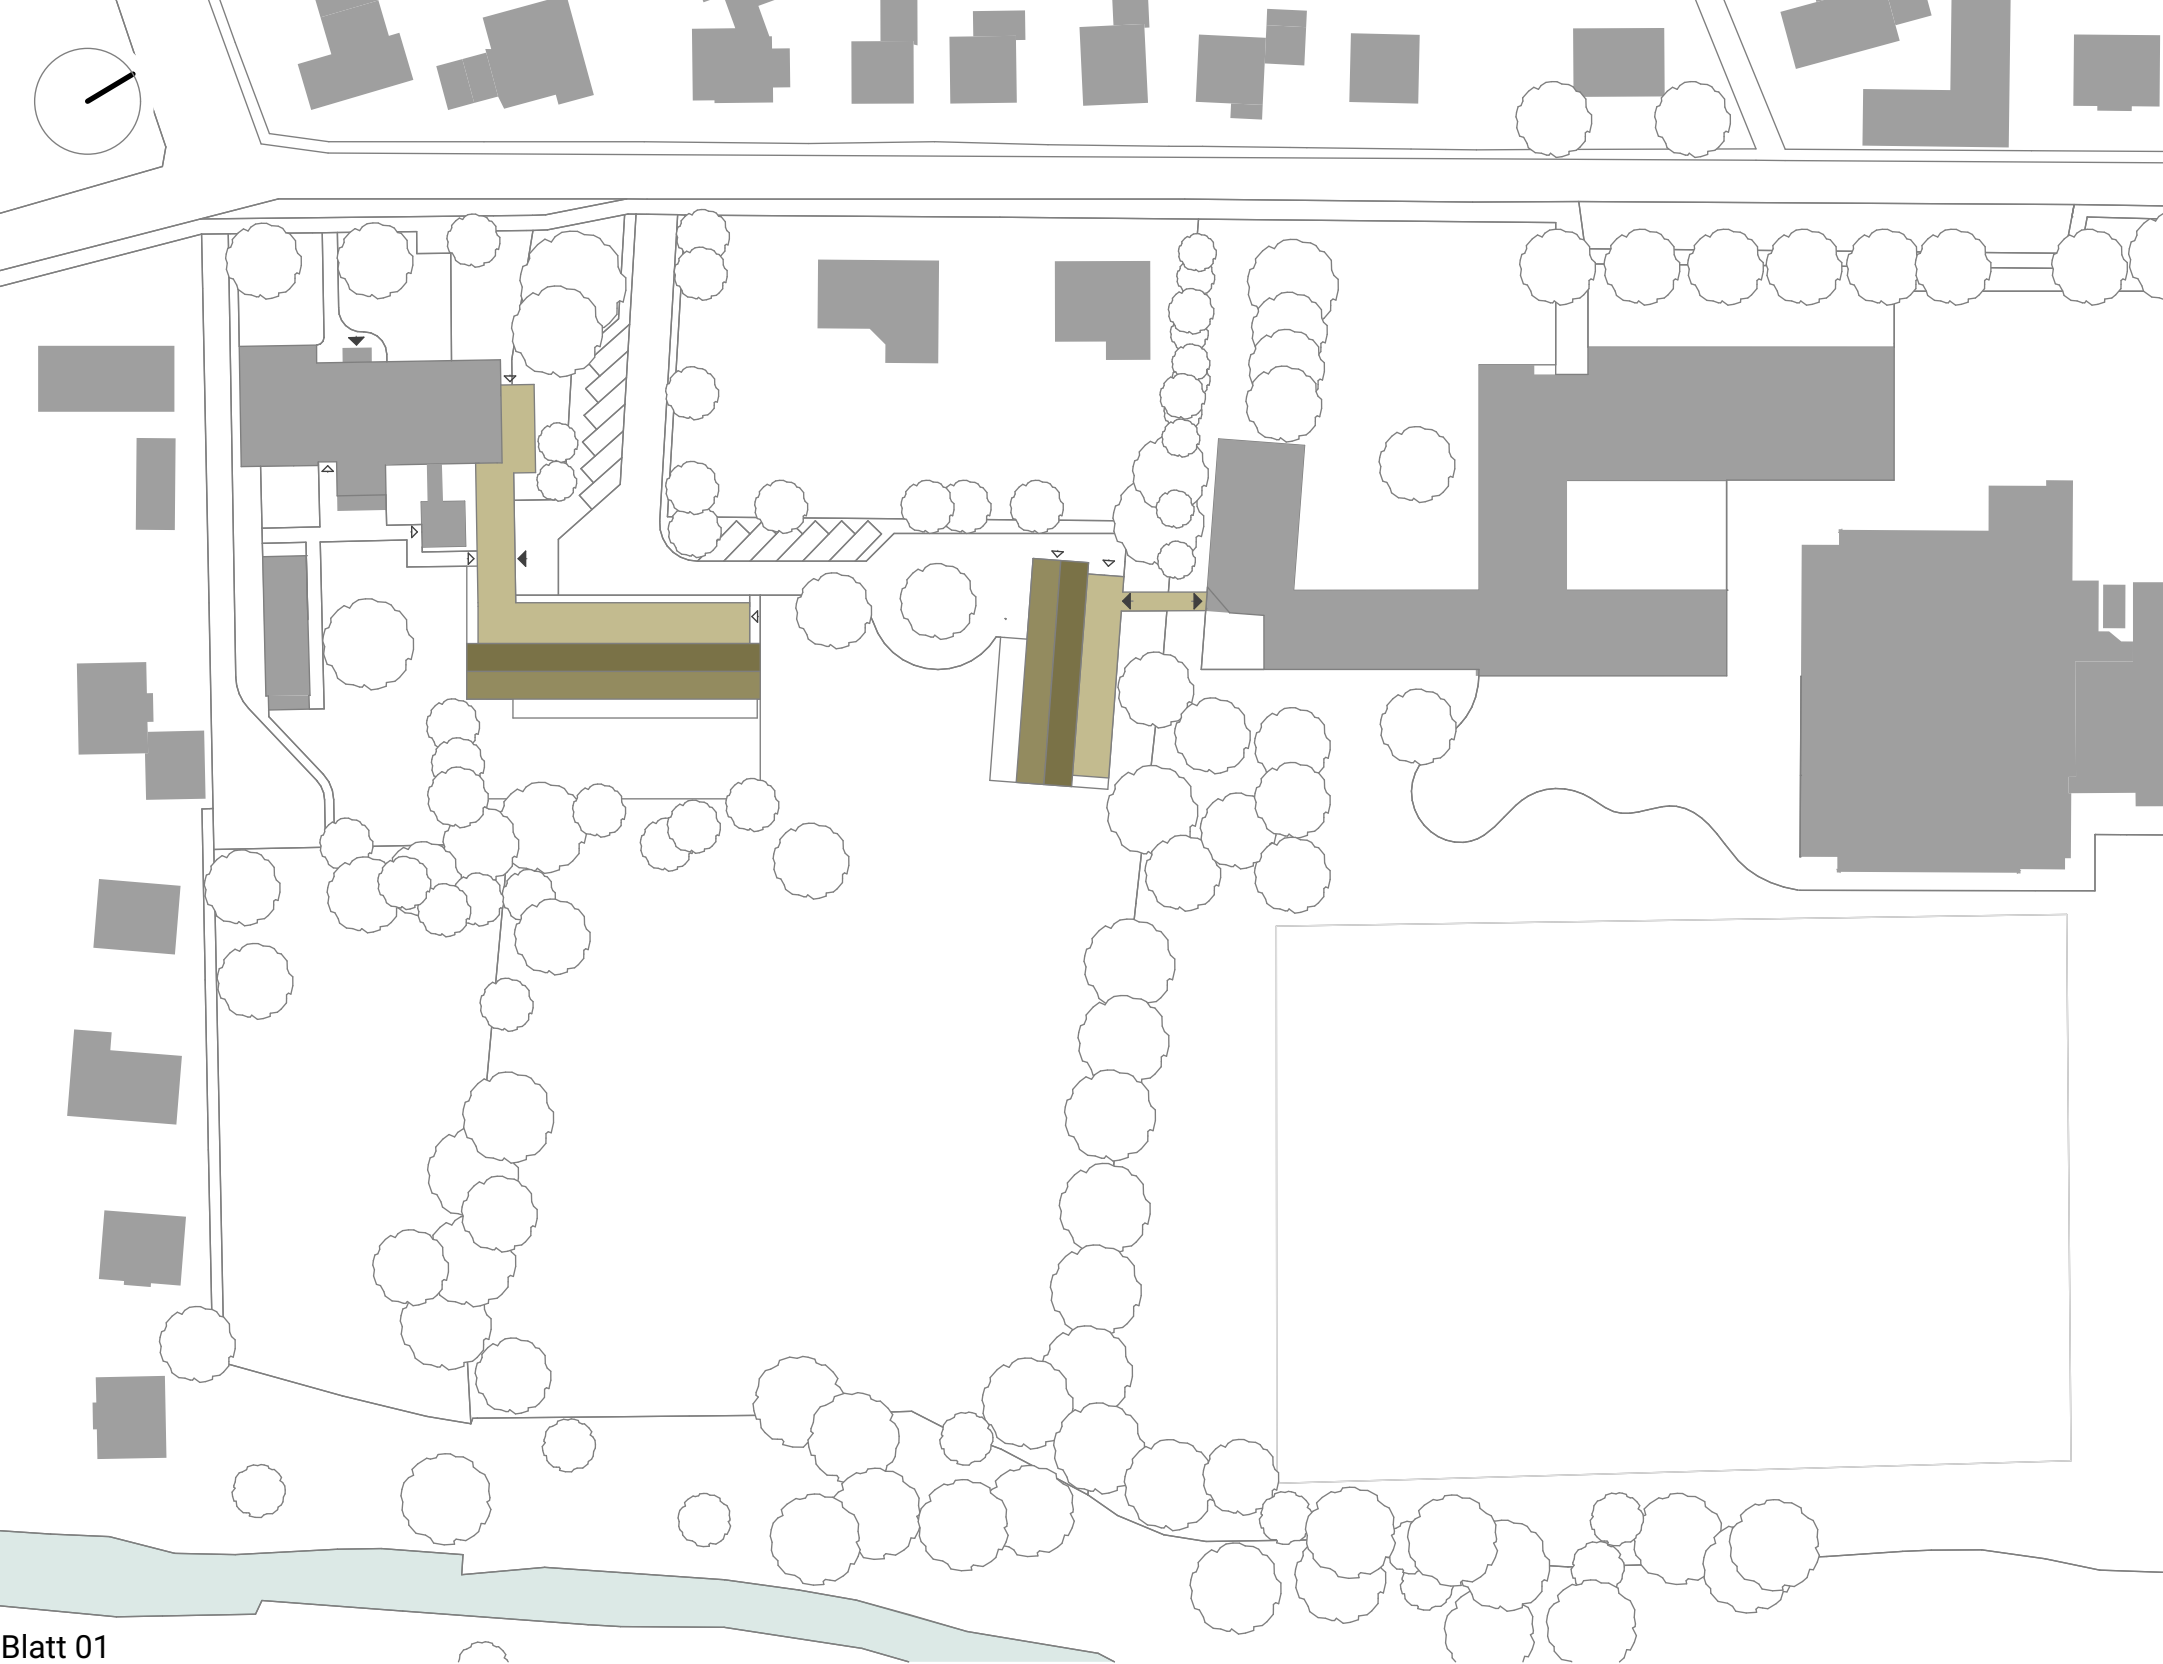

Lageplan M 1:1000




Kita Erweiterung Wasbek


Ideenwettbewerb als abgestimmte Mehrfachbeauftragung




Ansicht Süd M 1:500

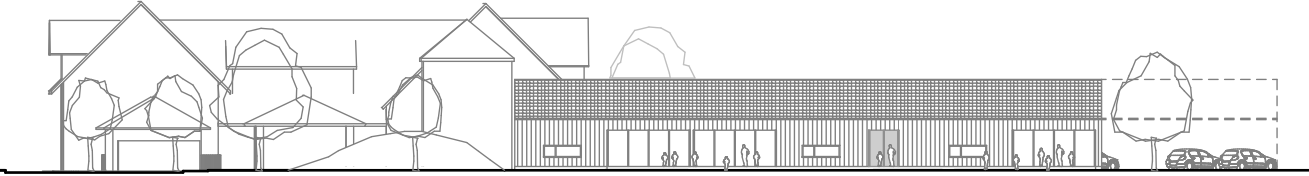

Schnitt A-A M 1:500

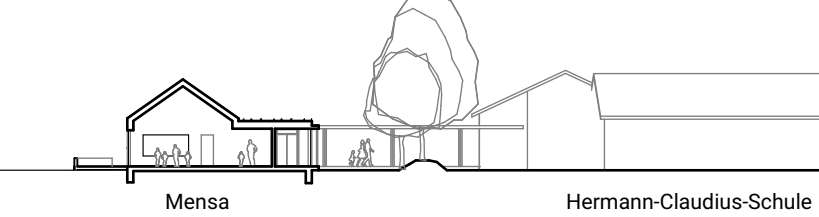

Grundriss M 1:500

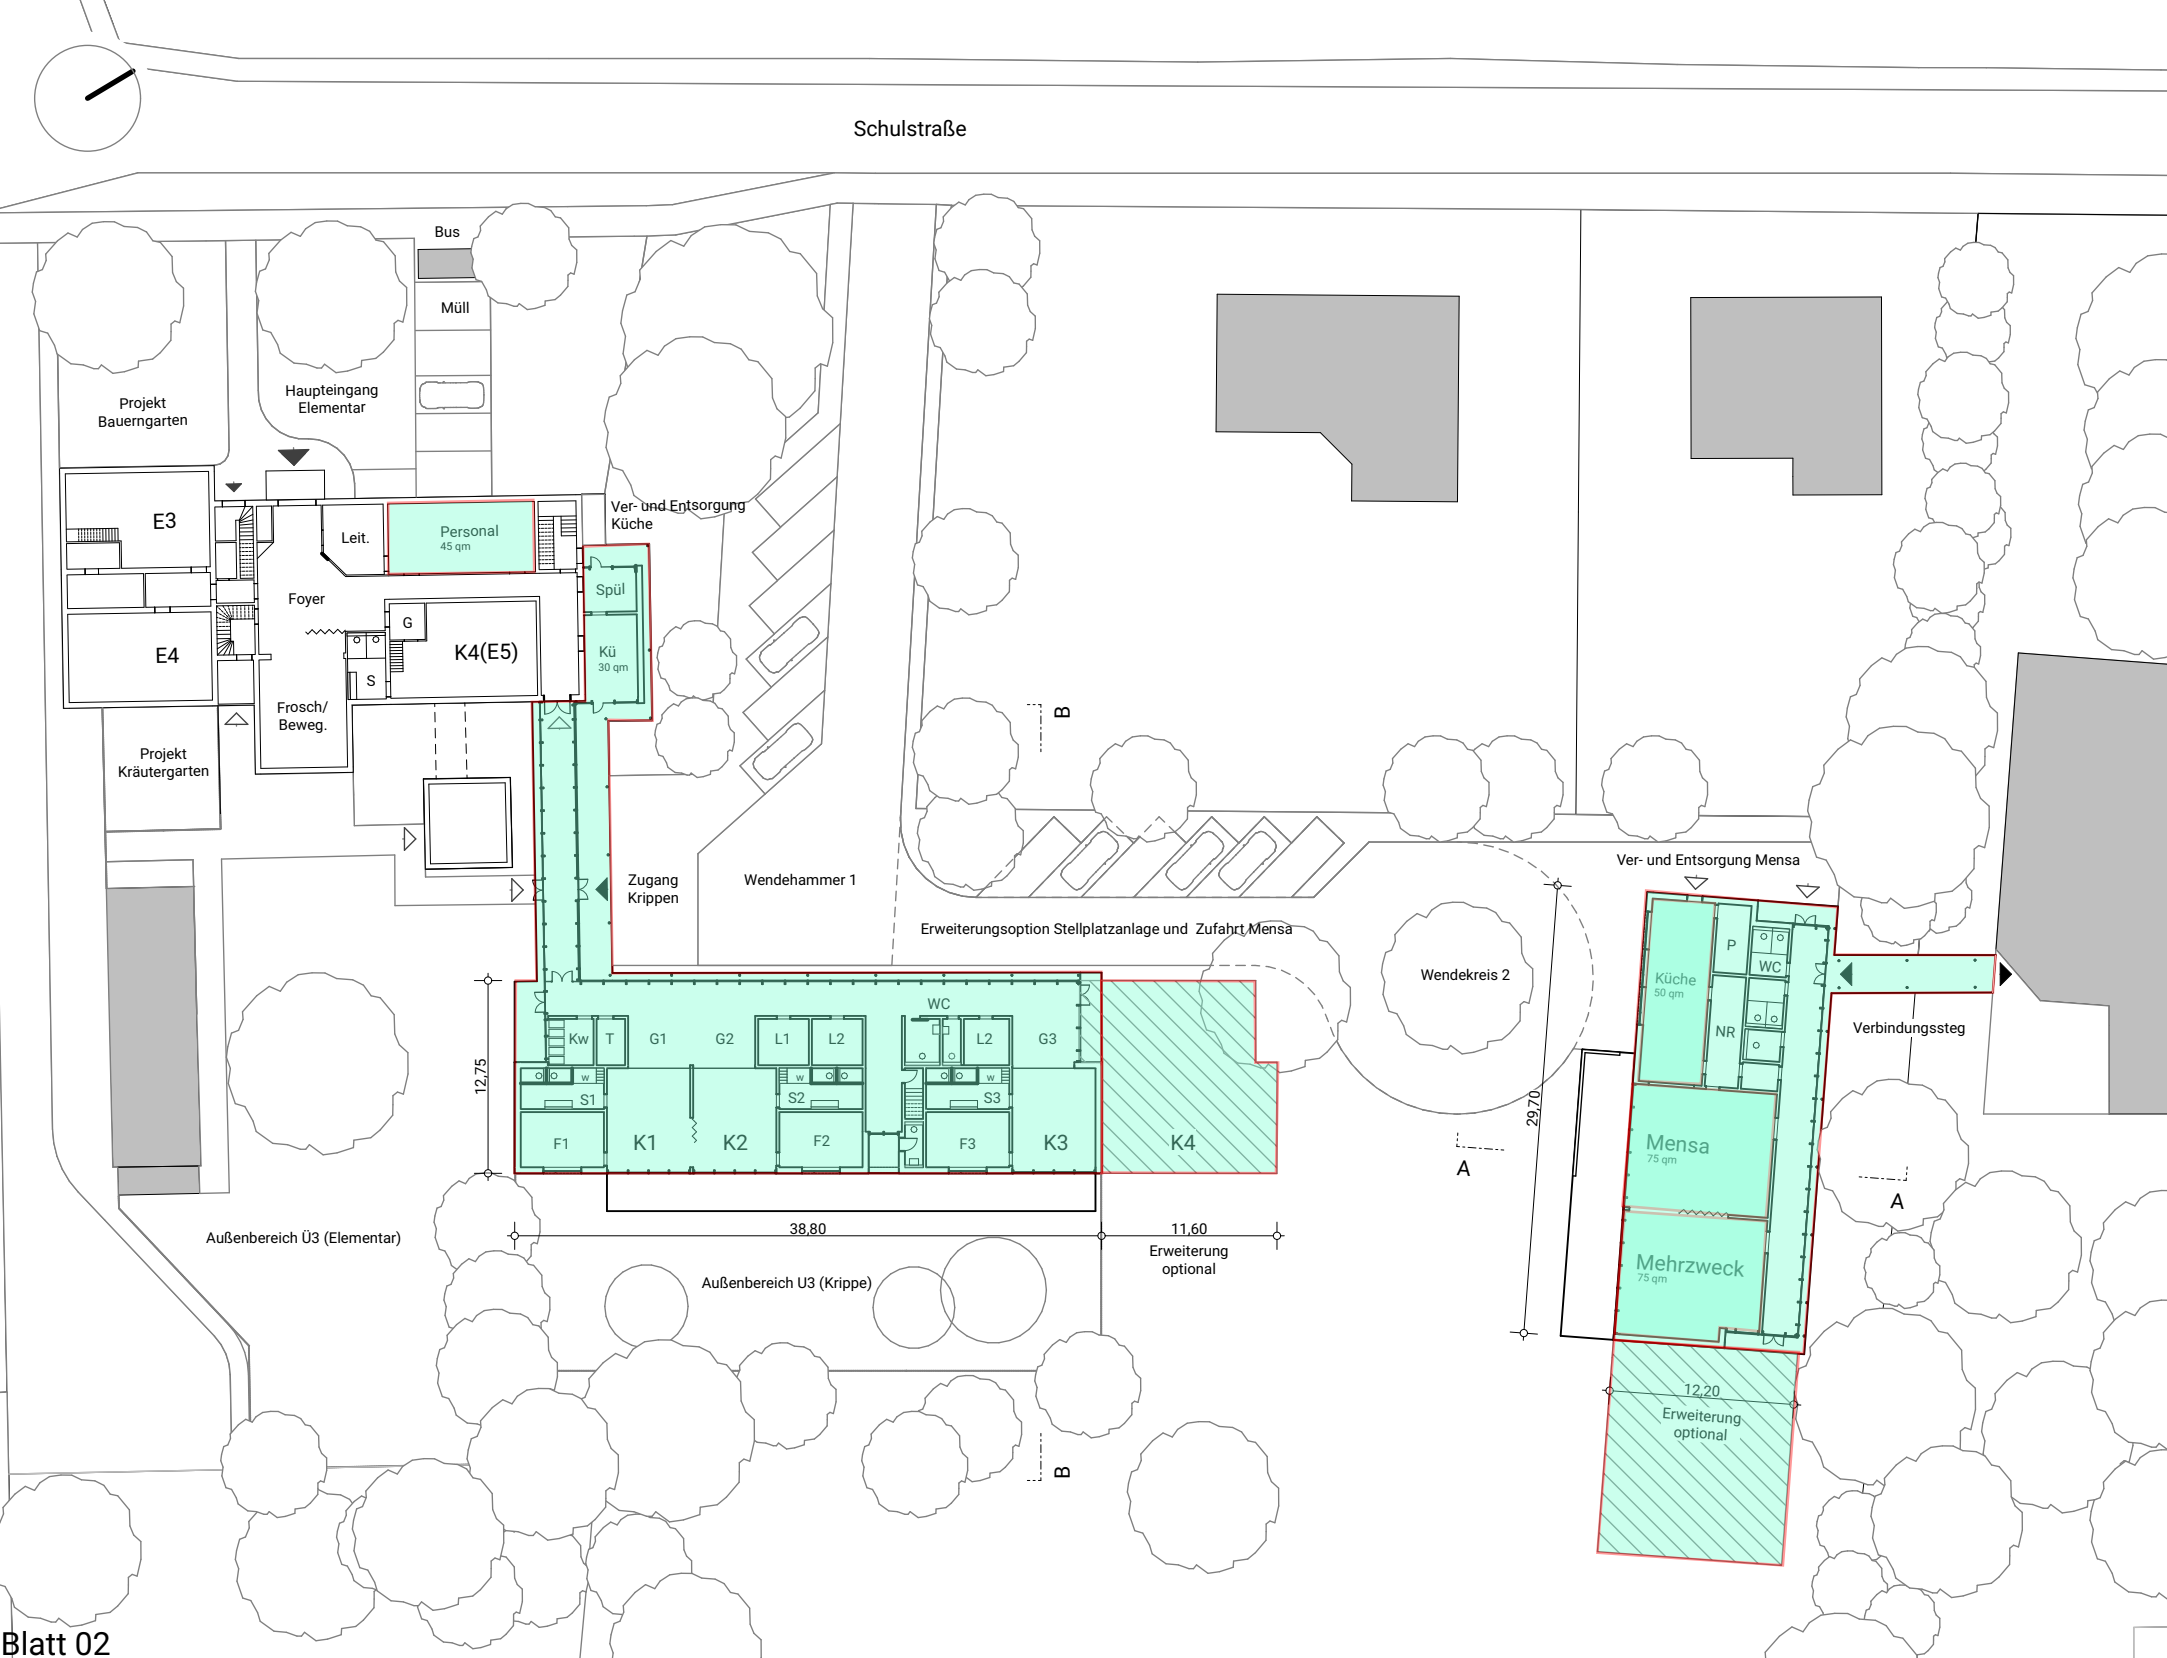



Perspektivskizze
Zufahrt Schulstraße



Perspektivskizze
Garten Elementar und Hof