


16. ÄNDERUNG DES FLÄCHENNUTZUNGSPLANES DER GEMEINDE WASBEK

ZUM BEBAUUNGSPLAN NR. 17 "HOFSTELLE KÜHL"

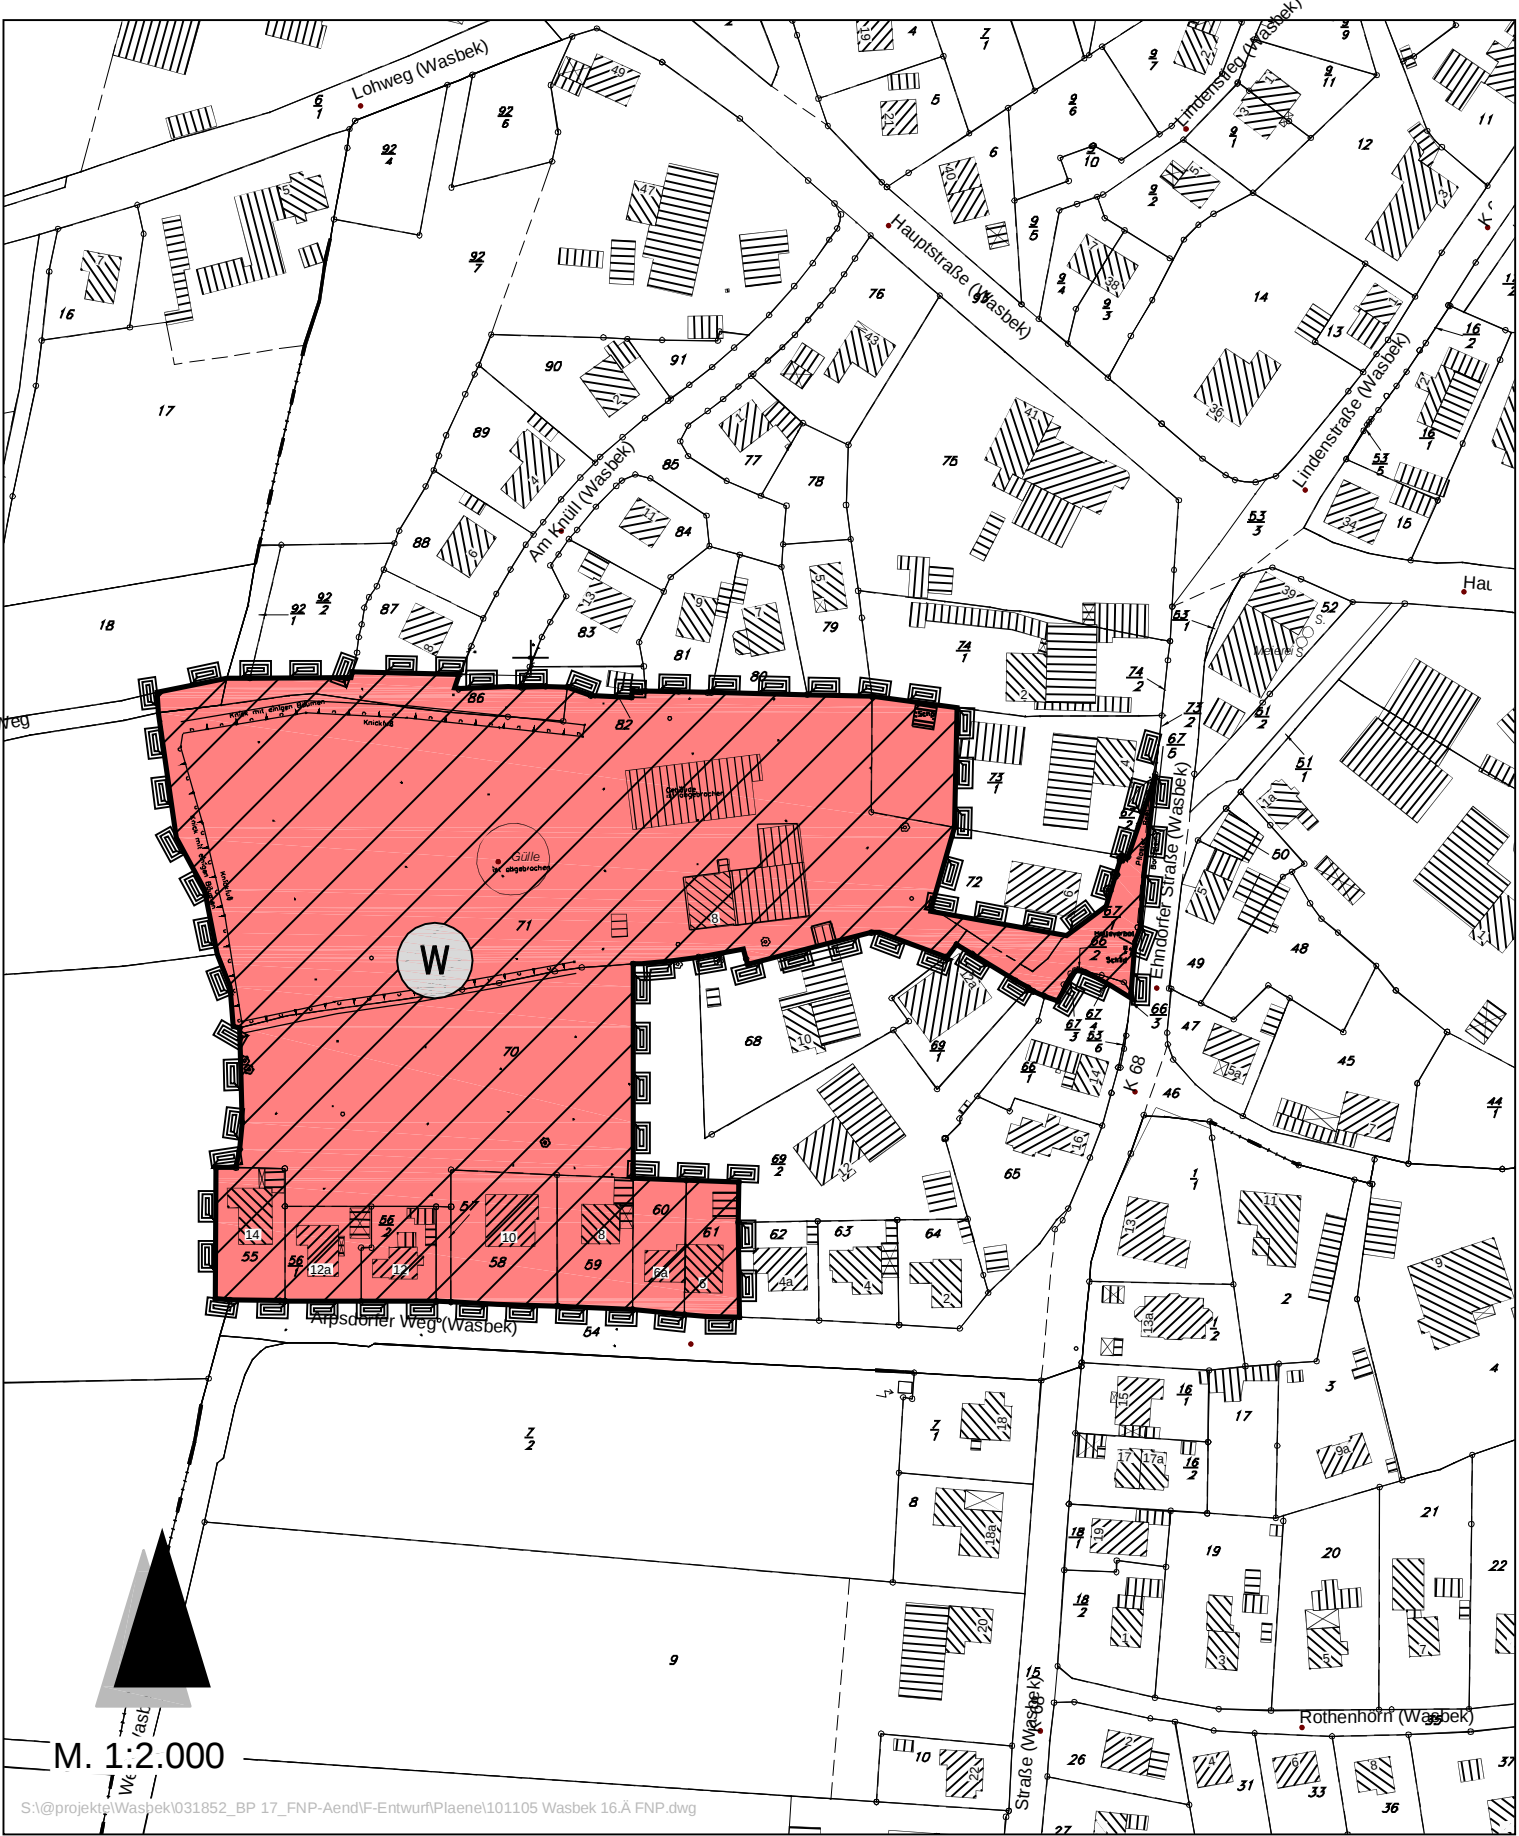

Es gilt das Baugesetzbuch (BauGB) in der Fassung vom 23. September 2004 (BGBl. I S. 2414), zuletzt geändert durch Artikel 4 des Gesetzes vom 31. Juli 2009 (BGBl. I S. 2585) sowie die Baunutzungsverordnung (BauNVO) in der Fassung vom 23. Januar 1990 (BGBl. I S. 132), zuletzt geändert durch Gesetz vom 22. April 1993 (BGBl. I S. 466).

PLANZEICHENERKLÄRUNG

Art der baulichen Nutzung
(§ 5 Abs.2 Nr.1, § 9 Abs.1 Nr.1 des Baugesetzbuches -BauGB-,
§§ 1 bis 11 der Baunutzungsverordnung -BauNVO-)

W

Wohnbauflächen
(§ 1 Abs.1 Nr.1 BauNVO)

Sonstige Planzeichen

Grenze des räumlichen Geltungsbereiches des Bebauungsplanes
(§ 9 Abs.7 BauGB)

16. ÄNDERUNG DES FLÄCHENNUTZUNGSPLANES DER GEMEINDE WASBEK

ZUM BEBAUUNGSPLAN NR. 17 "HOFSTELLE KÜHL"

BEARBEITUNGSPHASE: ENTWURF	PROJEKT-NR.: 031852	PROJEKTBEARBEITER: ISENSEE
MASSTAB: 1:2.000	GEZEICHNET: SCHIBISCH/ ADAMOFSKI	DATUM: 05.04.2011
AC PLANERGRUPPE STADTPLANER ARCHITEKTEN LANDSCHAFTSARCHITEKTEN		
BURG 7A 25524 ITZEHOE fon: 04821/682-80 fax: 682-81 e-mail: post@ac-planergruppe.de internet: www.ac-planergruppe.de		