


16. ÄNDERUNG DES FLÄCHENNUTZUNGSPLANES DER GEMEINDE WASBEK

FÜR DAS GEBIET NÖRDLICH "ARPSDORFER WEG", WESTLICH "EHNDORFER STRASSE", SÜDLICH "AM KNÜLL" UND ÖSTLICH "SIKKENGRABEN"

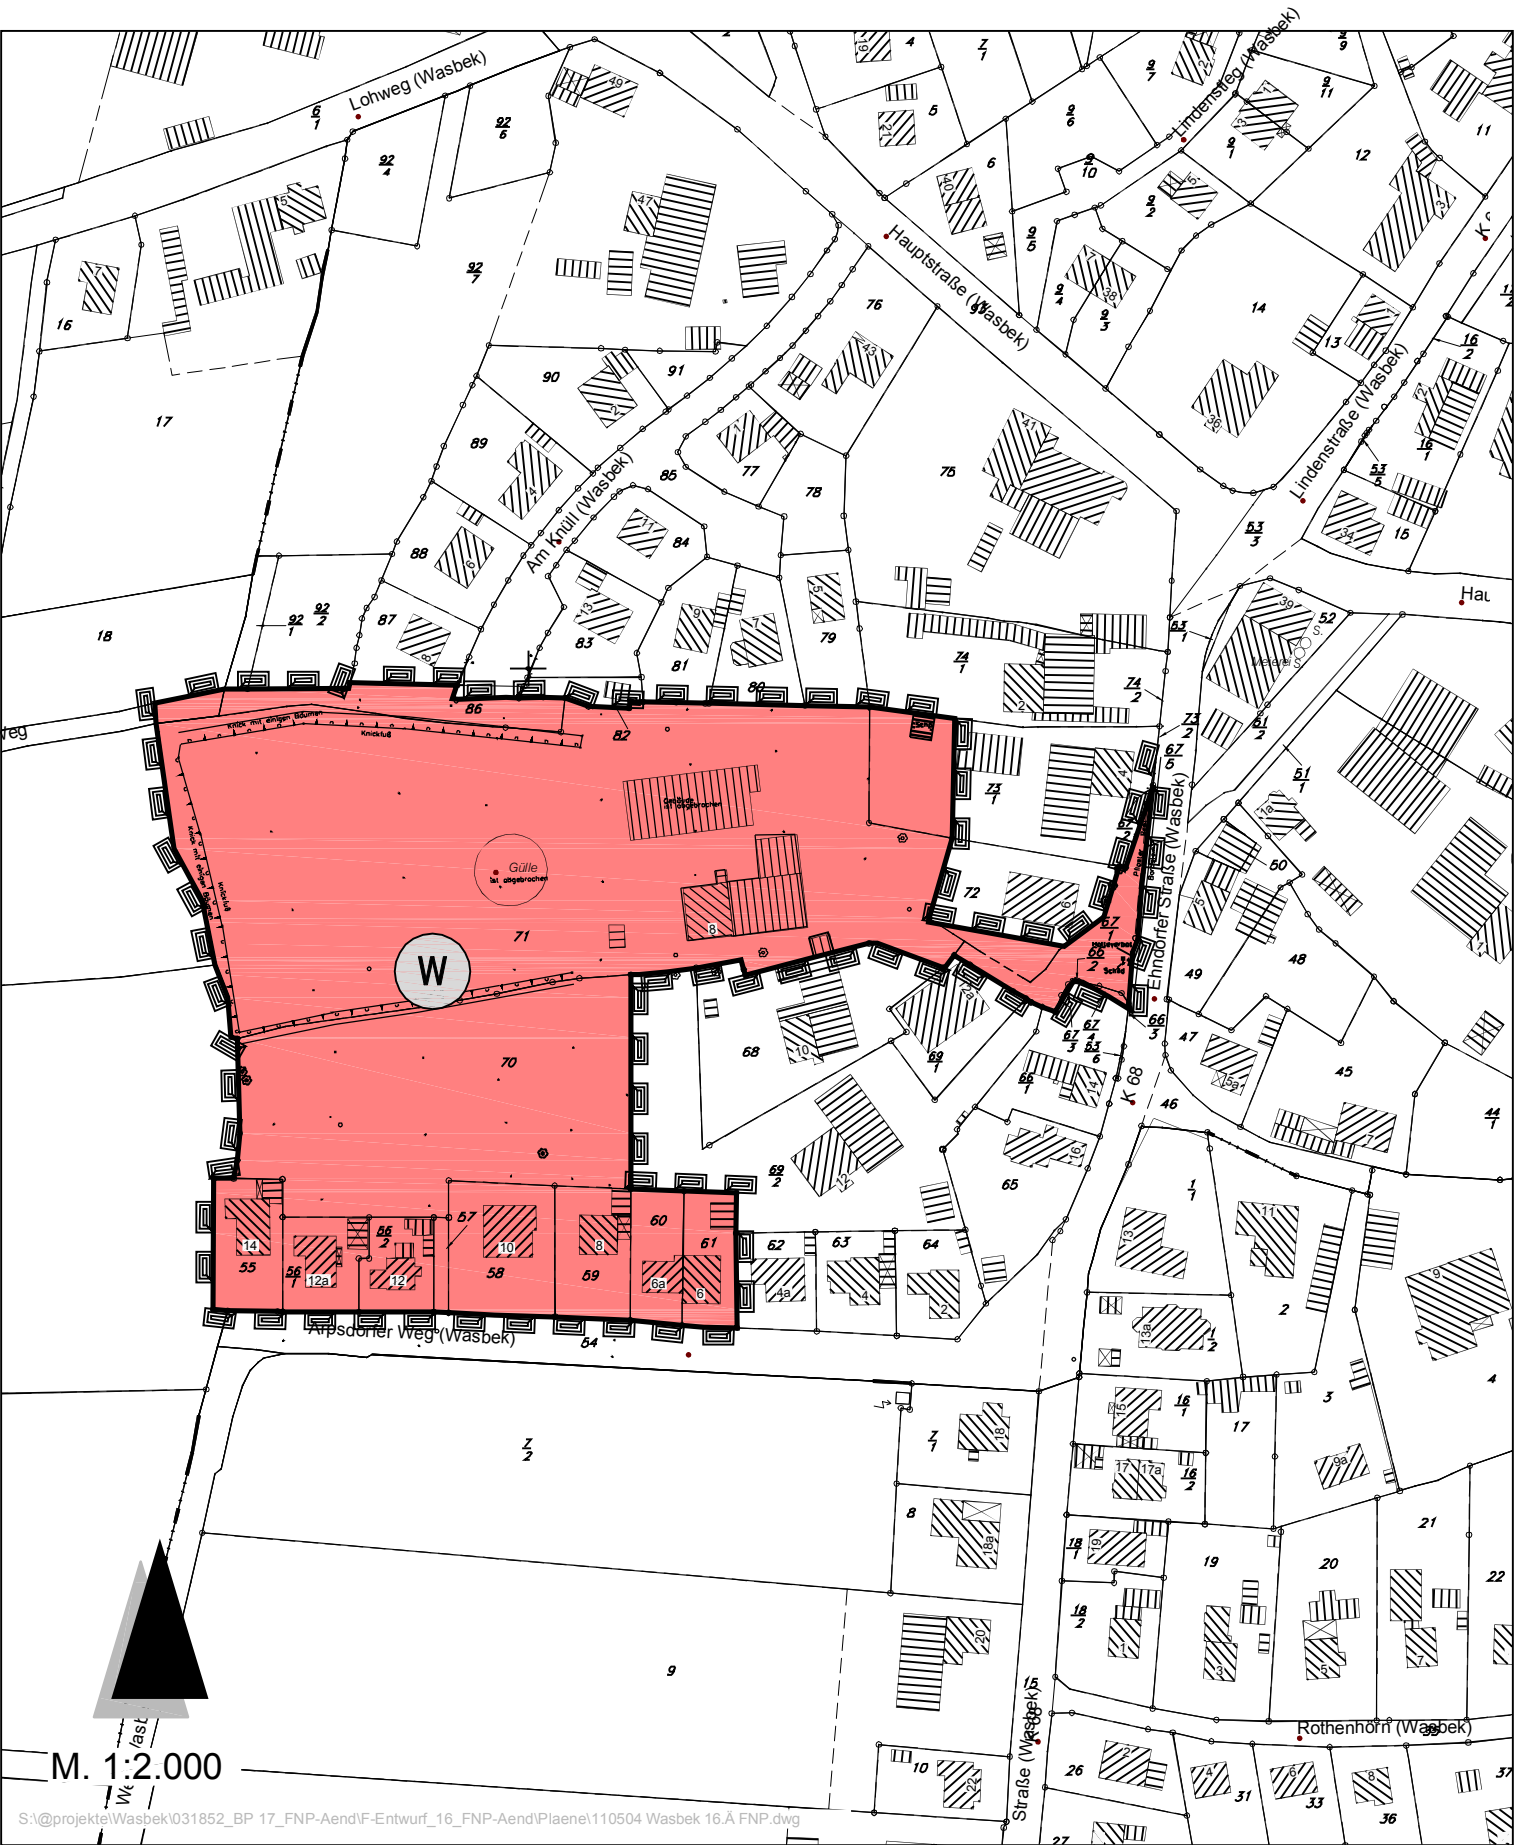

Es gilt das Baugesetzbuch (BauGB) in der Fassung vom 23. September 2004 (BGBl. I S. 2414), zuletzt geändert durch Artikel 4 des Gesetzes vom 31. Juli 2009 (BGBl. I S. 2585) sowie die Baunutzungsverordnung (BauNVO) in der Fassung vom 23. Januar 1990 (BGBl. I S. 132), zuletzt geändert durch Gesetz vom 22. April 1993 (BGBl. I S. 466).

PLANZEICHENERKLÄRUNG

- Art der baulichen Nutzung
(§ 5 Abs.2 Nr.1, § 9 Abs.1 Nr.1 des Baugesetzbuches -BauGB-, §§ 1 bis 11 der Baunutzungsverordnung -BauNVO-)
-  Wohnbauflächen
(§ 1 Abs.1 Nr.1 BauNVO)
- Sonstige Planzeichen
-  Grenze des räumlichen Geltungsbereiches des Bebauungsplanes
(§ 9 Abs.7 BauGB)

16. ÄNDERUNG DES FLÄCHENNUTZUNGSPLANES DER GEMEINDE WASBEK

FÜR DAS GEBIET NÖRDLICH "ARPSDORFER WEG", WESTLICH
"EHNDORFER STRASSE", SÜDLICH "AM KNÜLL" UND ÖSTLICH
"SIKKENGRABEN"

BEARBEITUNGSPHASE: ENTWURF	PROJEKT-NR.: 031852	PROJEKTBEARBEITER: ISENSEE
MASSSTAB: 1:2.000	GEZEICHNET: SCHIBISCH/ ADAMOFSKI	DATUM: 04.05.2011
AC PLANERGRUPPE STADTPLANER ARCHITEKTEN LANDSCHAFTSARCHITEKTEN		
BURG 7A 25524 ITZEHOE fon: 04821/682-80 fax: 682-81 e-mail: post@ac-planergruppe.de internet: www.ac-planergruppe.de		