


N:\FB IV\FD 61\Gem. Dateien\61+8. Andere_Gemeinden\61+81 Wasbek\61-81+2_Bauleitplanung\61-81+26-18_Nördlich_Schmalenbrook\CAD\Übersichtsplan.dwg

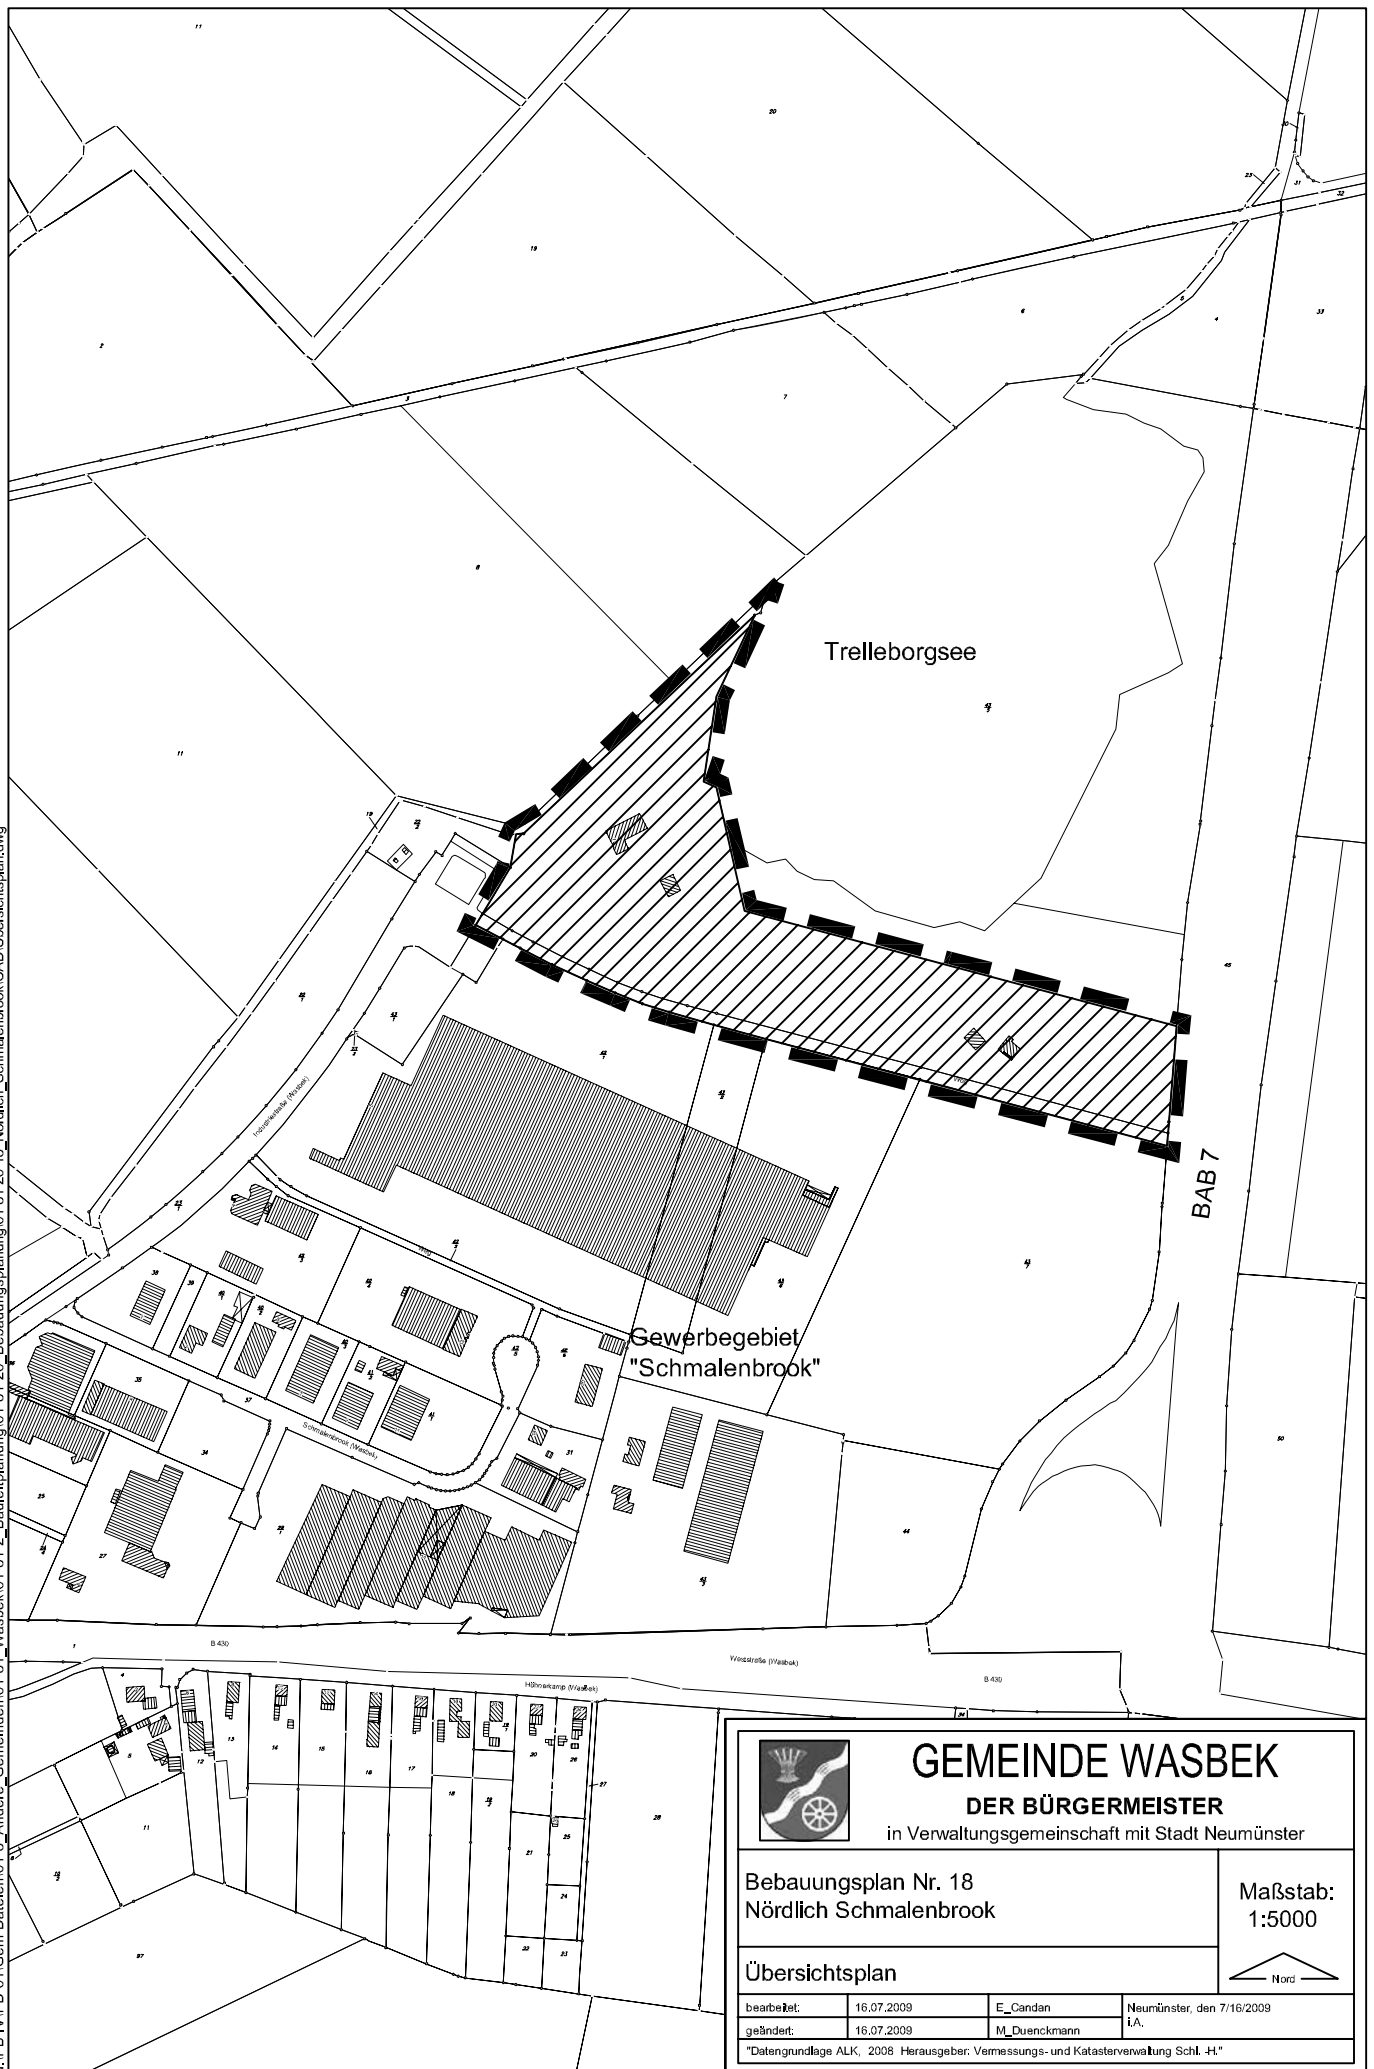

GEMEINDE WASBEK

DER BÜRGERMEISTER

in Verwaltungsgemeinschaft mit Stadt Neumünster

Bebauungsplan Nr. 18
Nördlich Schmalenbrook

Maßstab:
1:5000

Übersichtsplan

bearbeitet:	16.07.2009	E_Candan	Neumünster, den 7/16/2009
geändert:	16.07.2009	M_Duenckmann	t.A.

"Datengrundlage ALK, 2008 Herausgeber: Vermessungs- und Katasterverwaltung Schl.-H."

