


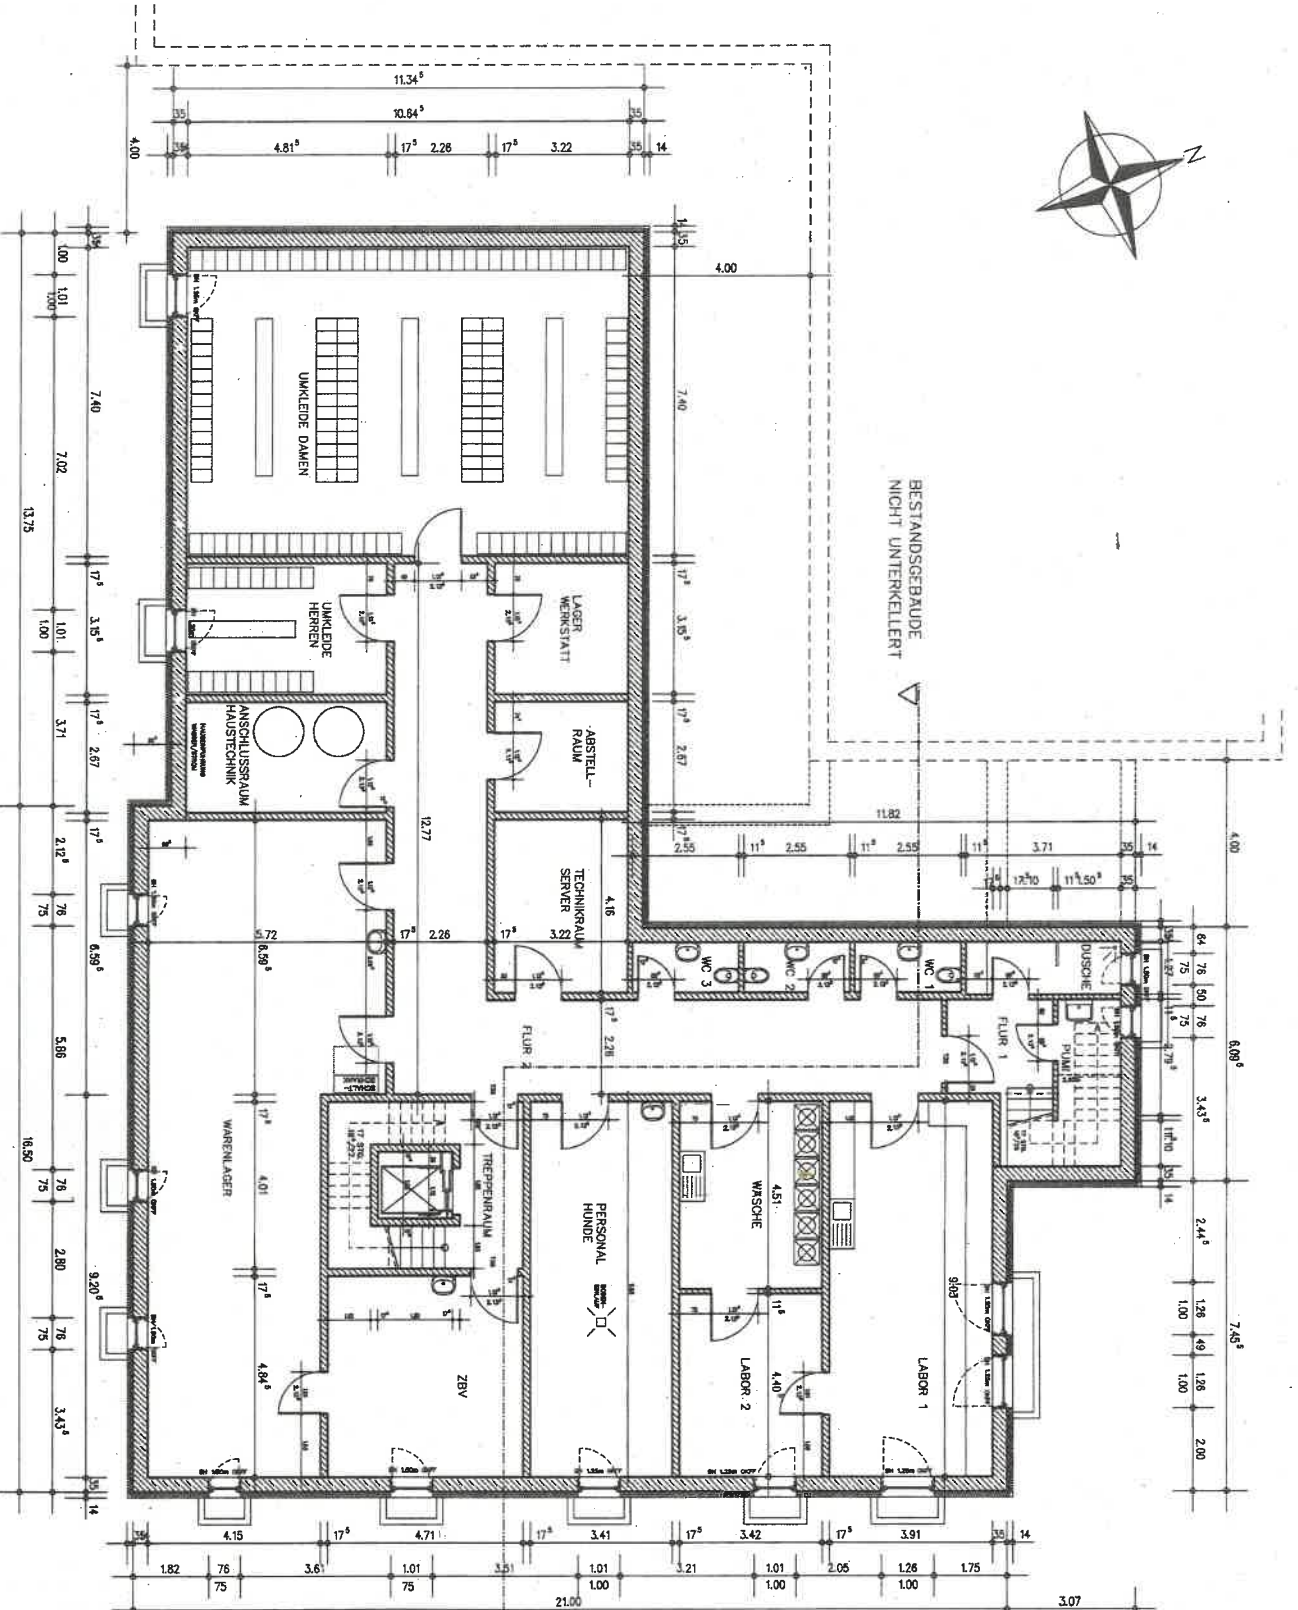

PROJEKT:
ÄNDERUNG UND ERWEITERUNG
DES KELLERGESCHOSS
BAHNHOFSTRASSE 46, 24647 WASBEK

BAUER:
DAGMAR FRAHM
BAHNHOFSTRASSE 46
24647 WASBEK
TEL.: 04321 - 66006
FAX:

ARCHITECT:
KNUT ADAM
REINIGER STRASSE 26
24534 NEUMÜNSTER
TEL.: 04321 - 12342
FAX: 04321 - 12342

KELLERGESCHOSS

DATUM

PROJEKT

DATUM

30.06.2022 ZL

BAUART

WASBEK

MASSSTAB

BLATT NR.

2