KAMLEITNER
CANALES
ARCHITEKTEN i.L.

Großflecken 12
Umbau Büros Stadtbibliothek & Kulturbüro

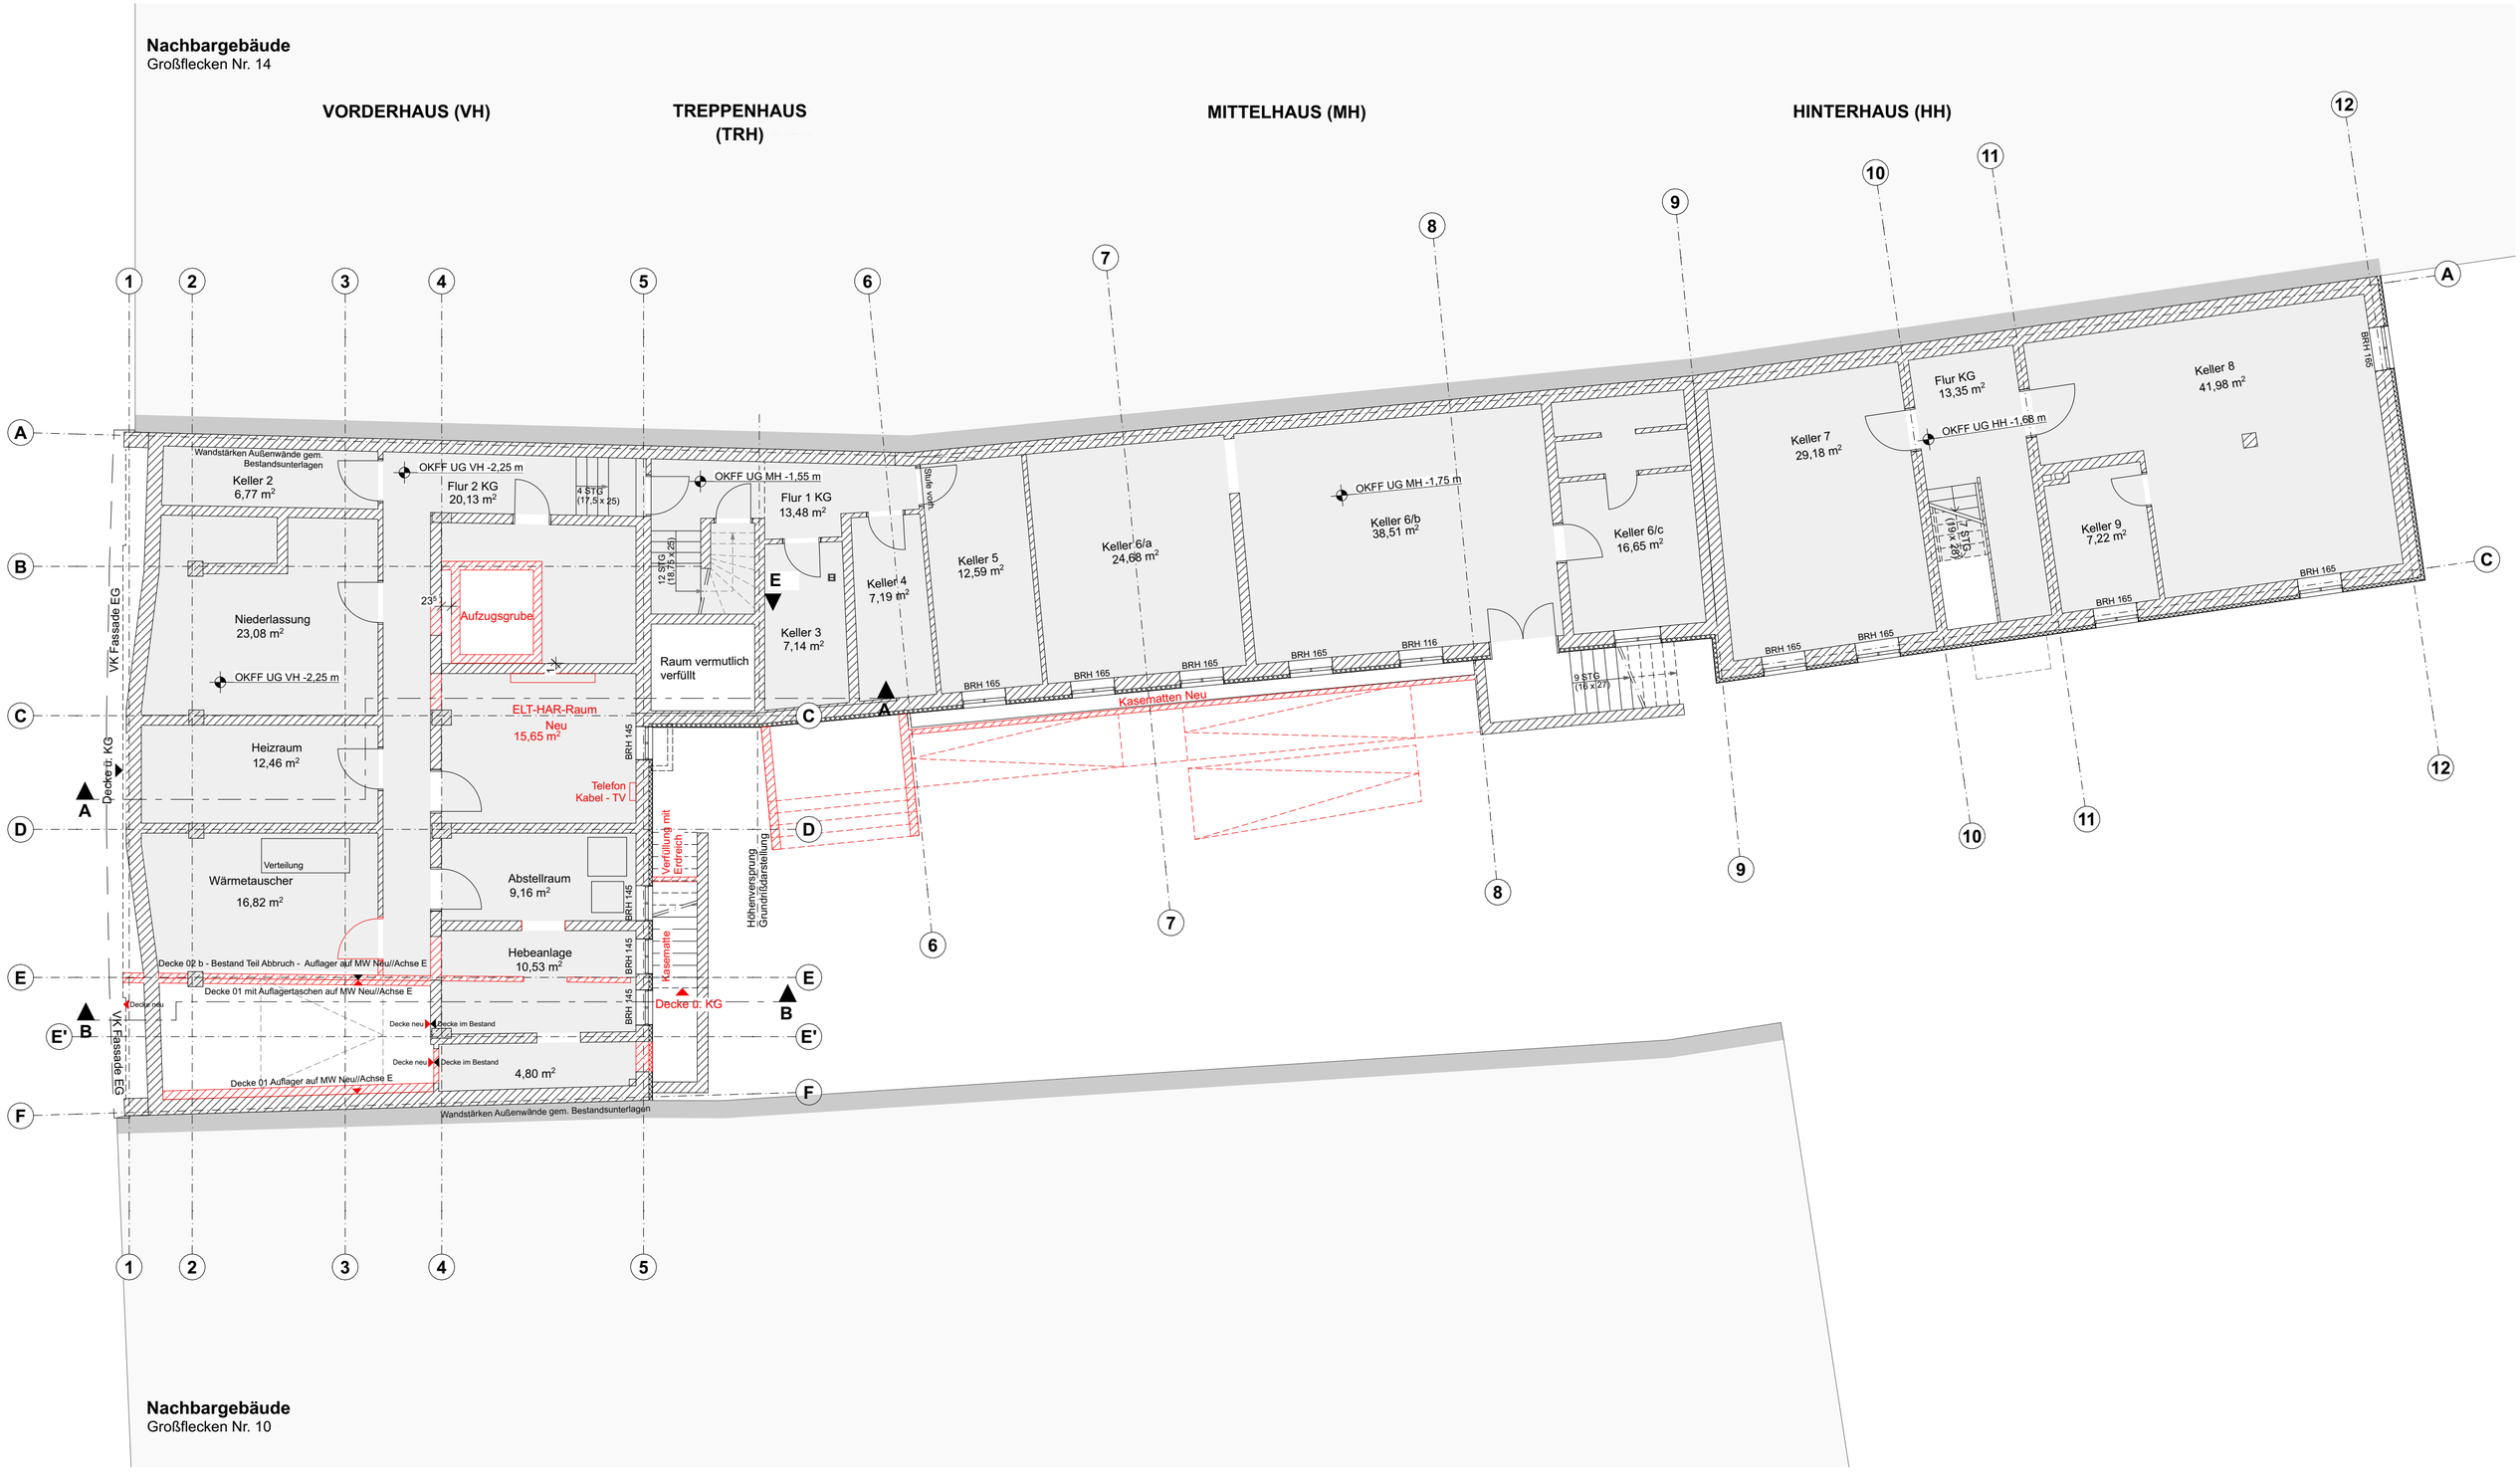

05.05.2026

Grundriss Untergeschoss