**KAMLEITNER**
**CANALES**
ARCHITEKTEN i.L.

Großflecken 12
Umbau Büros Stadtbibliothek & Kulturbüro

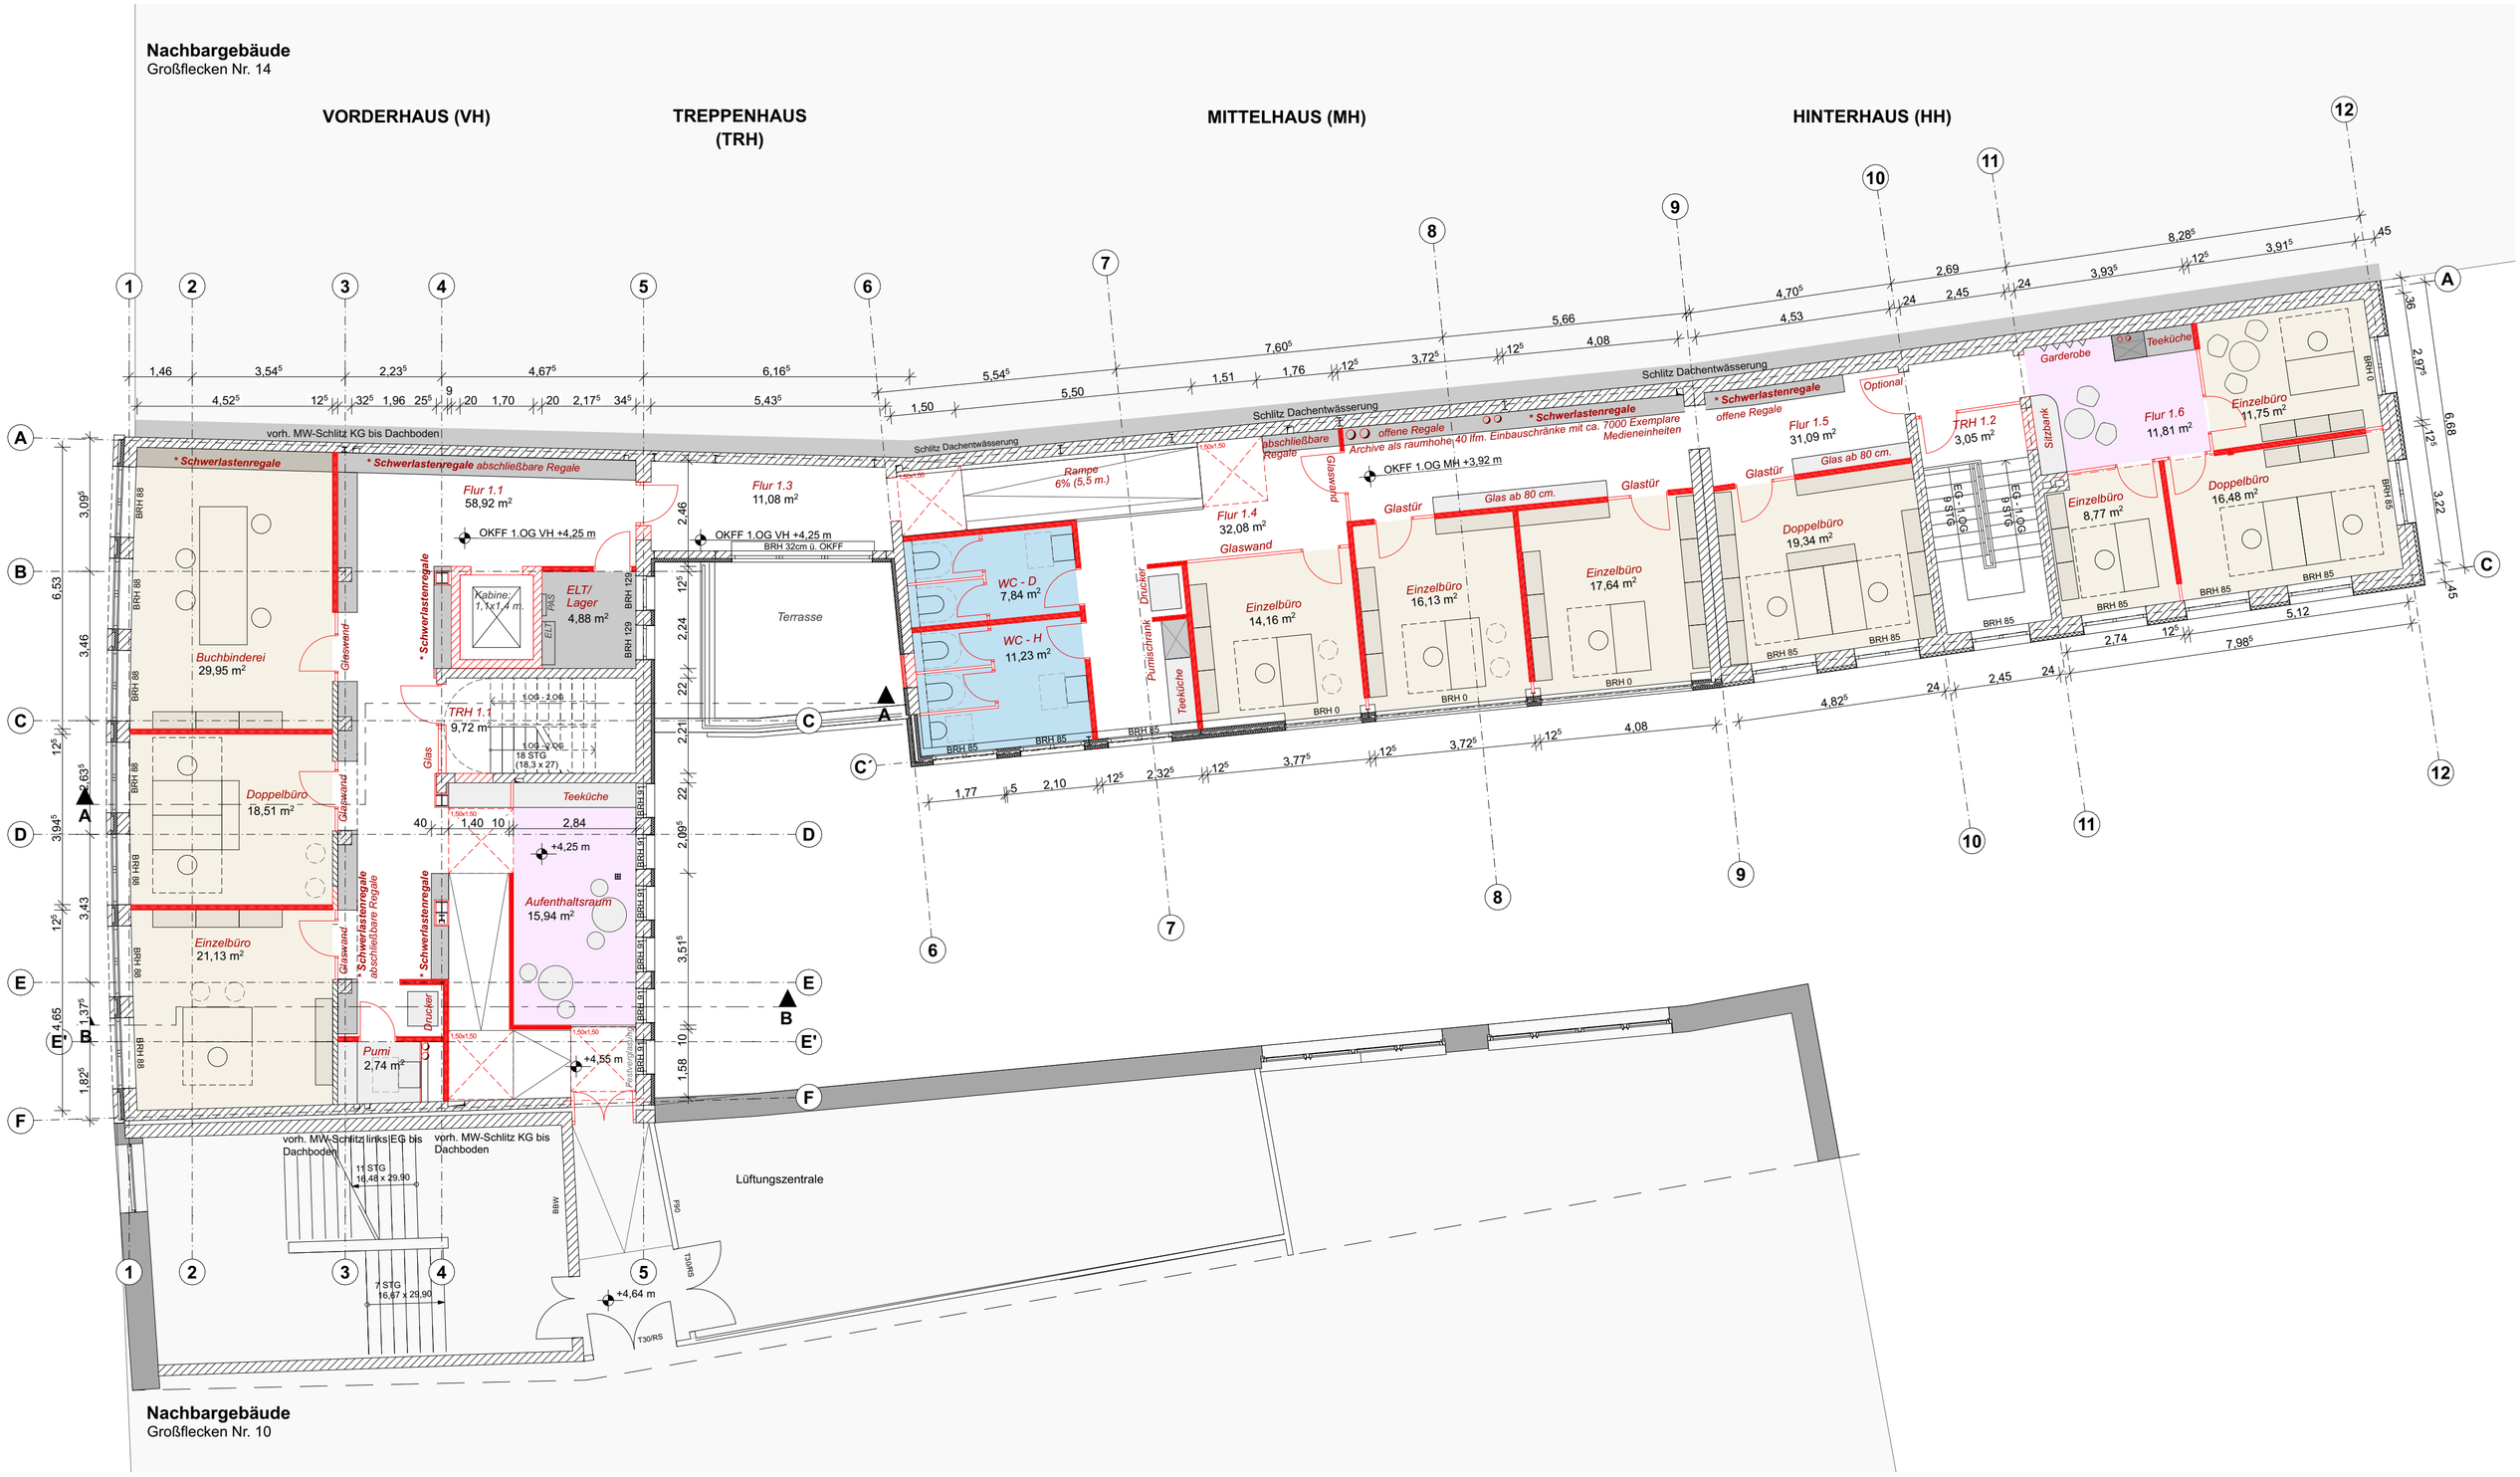


05.05.2026

Grundriss 1. Obergeschoss