





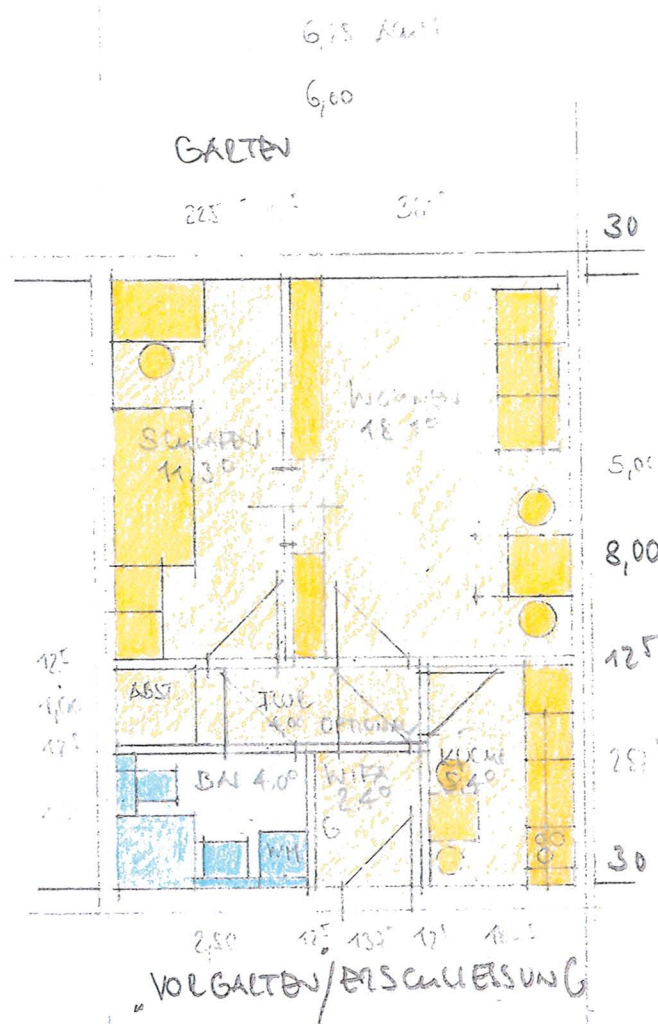

1 PERSON - TYP A

WOHNEN	18,10
Schlafen	11,30
Küche	5,40
BAD	4,00
TOILETTE	4,00
WITZ	2,40
	45,10

+ TERRASSE
ANTEILIG

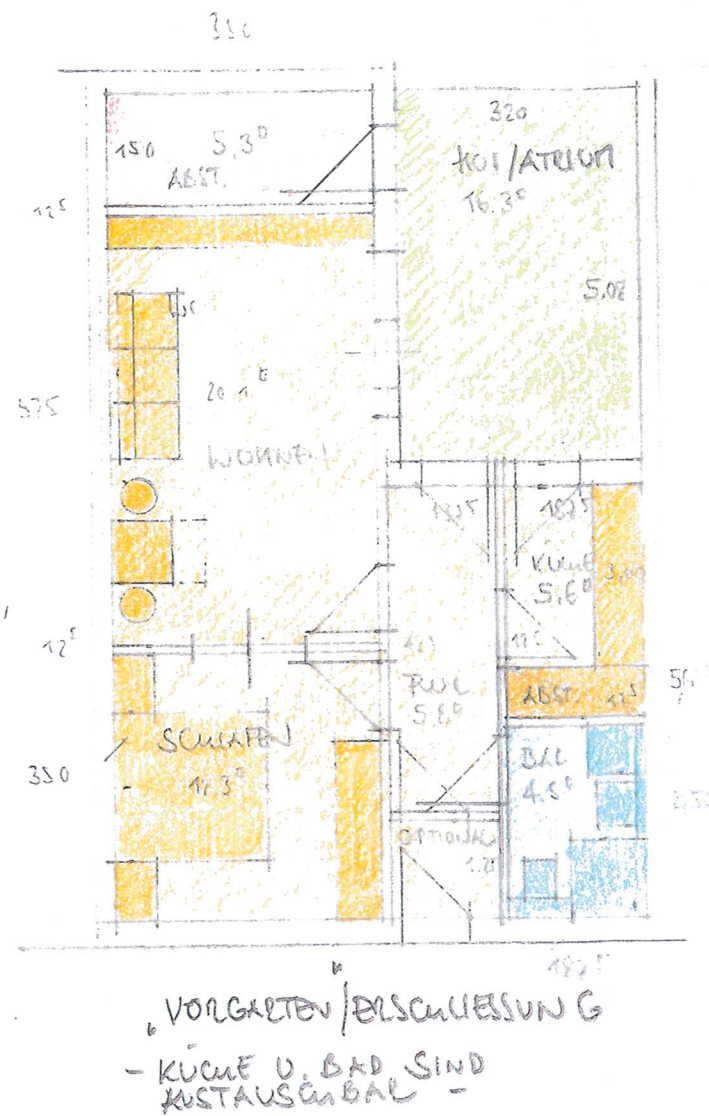

2 PERSONEN TYP C2

WOHNEN	20,40
Schlafen	11,30
Küche	5,60
BAD	4,50
WITZ	1,00
Toilet	5,80
	50,00

+ ATRIUM / TERRASSE







2 PERSONEN TYP D1

WOHNEN	18,40
Schlafen	11,30
Küche	7,50
BAD	4,50
WITZ	1,00
Toilet	4,80
	50,00

+ ATRIUM / TERRASSE

WOBAU NEUMÜNSTER
ATRIUMHAUSGEBAUUNG
TUNGENDORF
NEUMÜNSTER am KAMP/
UNTERJOHN

GRUNDRISS TYPEN 1:100
BINTZ / ARCHITECTEN
STAND JUNI 2011

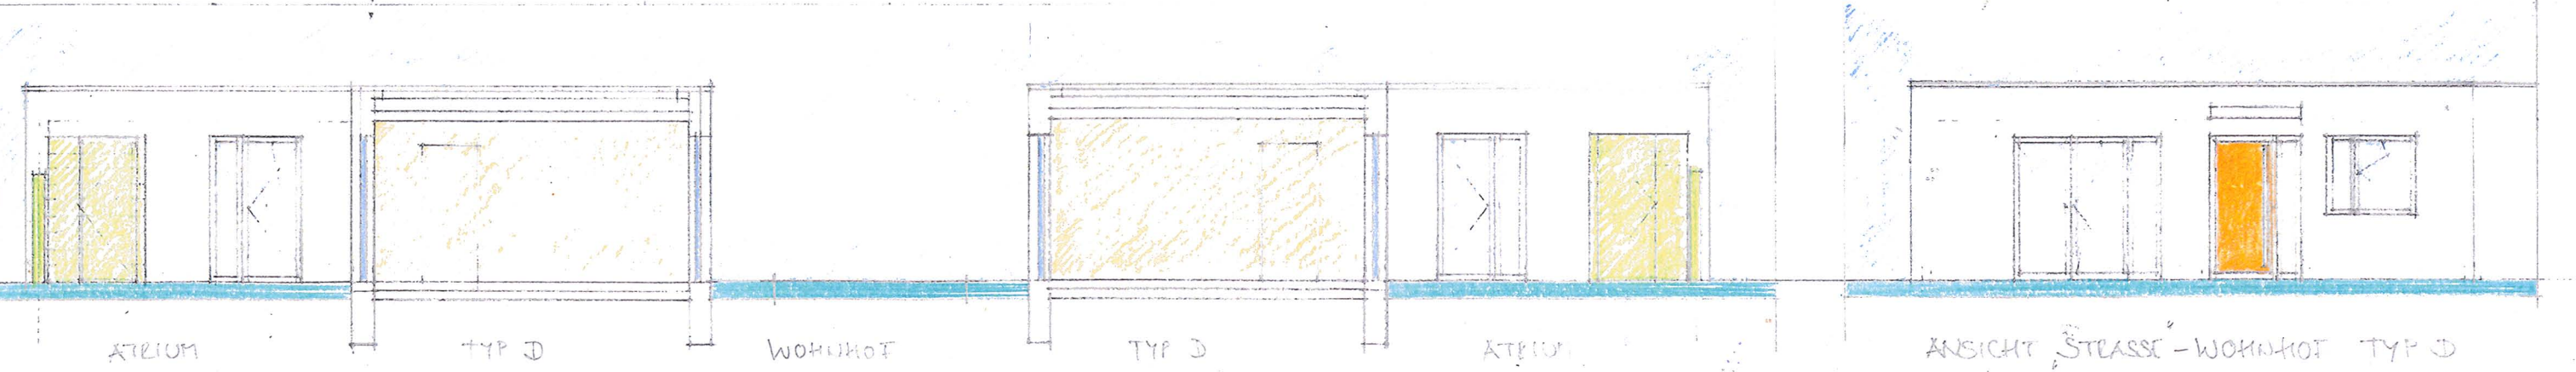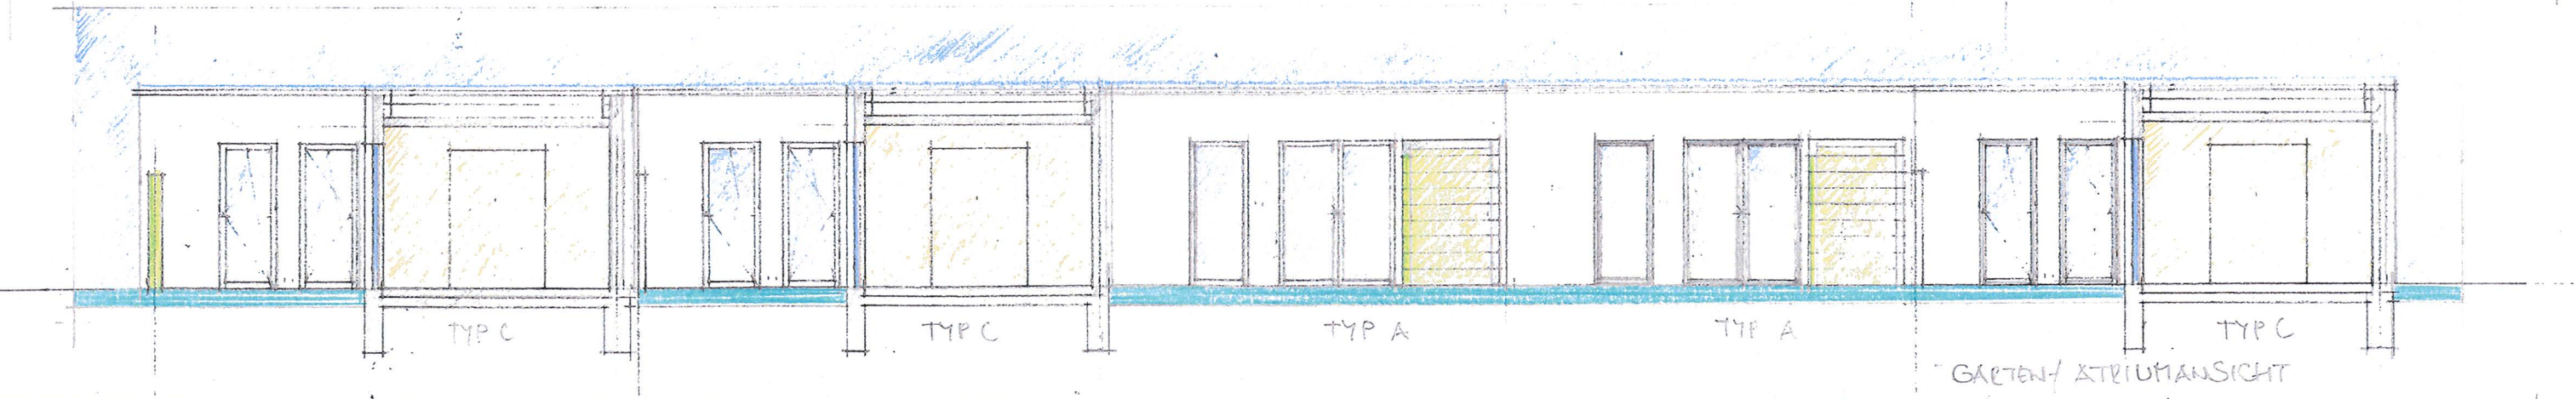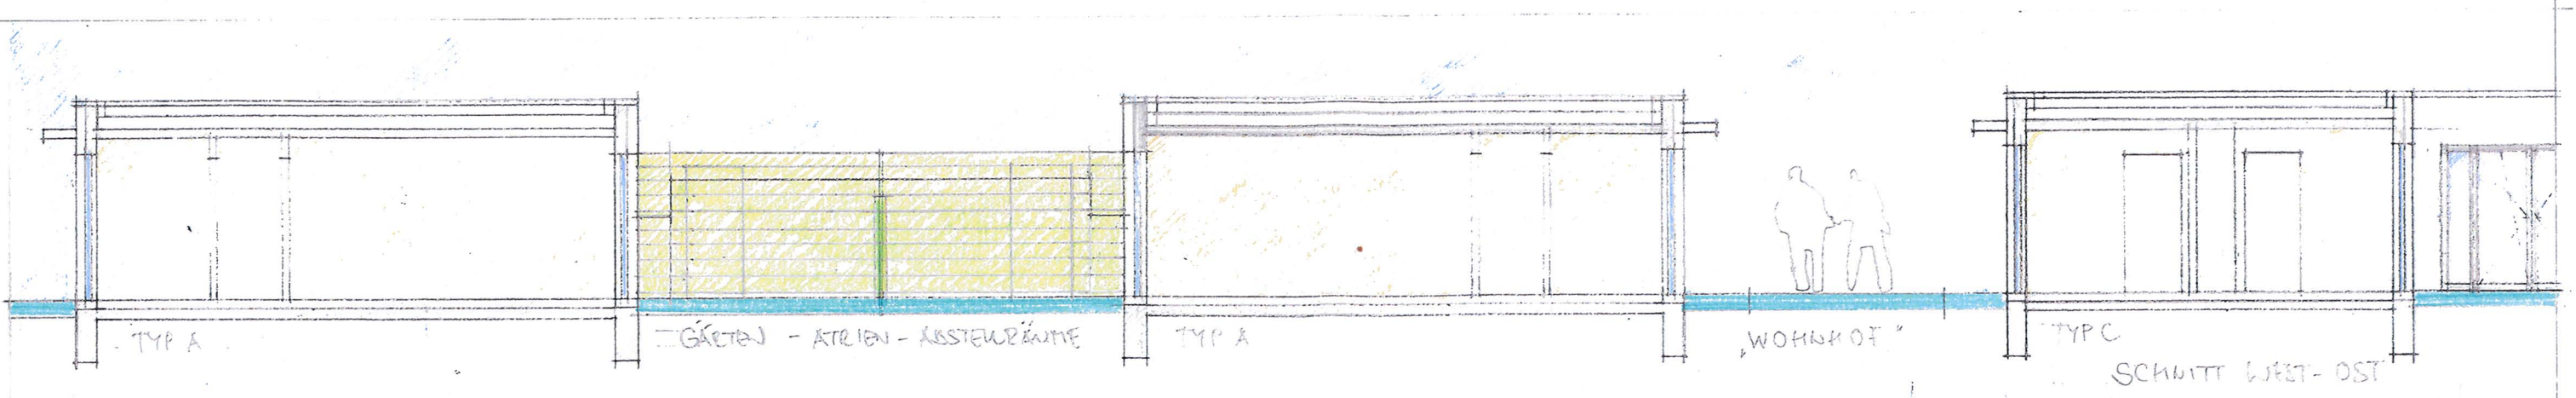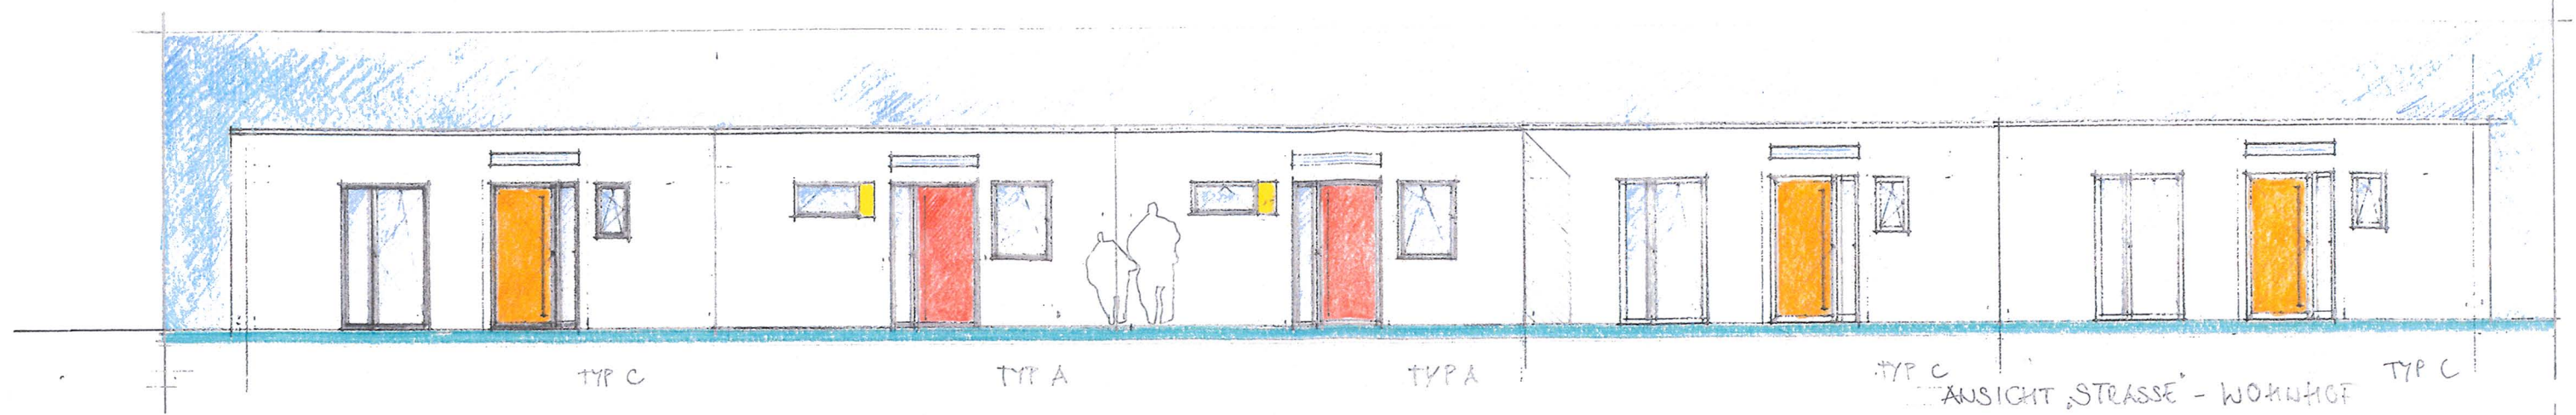

WOHNBEBAUUNG TÜRKENSBOLT WOBAN NEUTUNSTEL
 SCHNITTE / ANSICHTEN II 1:100
 RINTZ / ARCHITECTEN
 STAND AUGUST 2011