


## Anlage 1 - (1/2)

### Vorfeldgestaltung Museum Tuch + Technik / Stadthalle

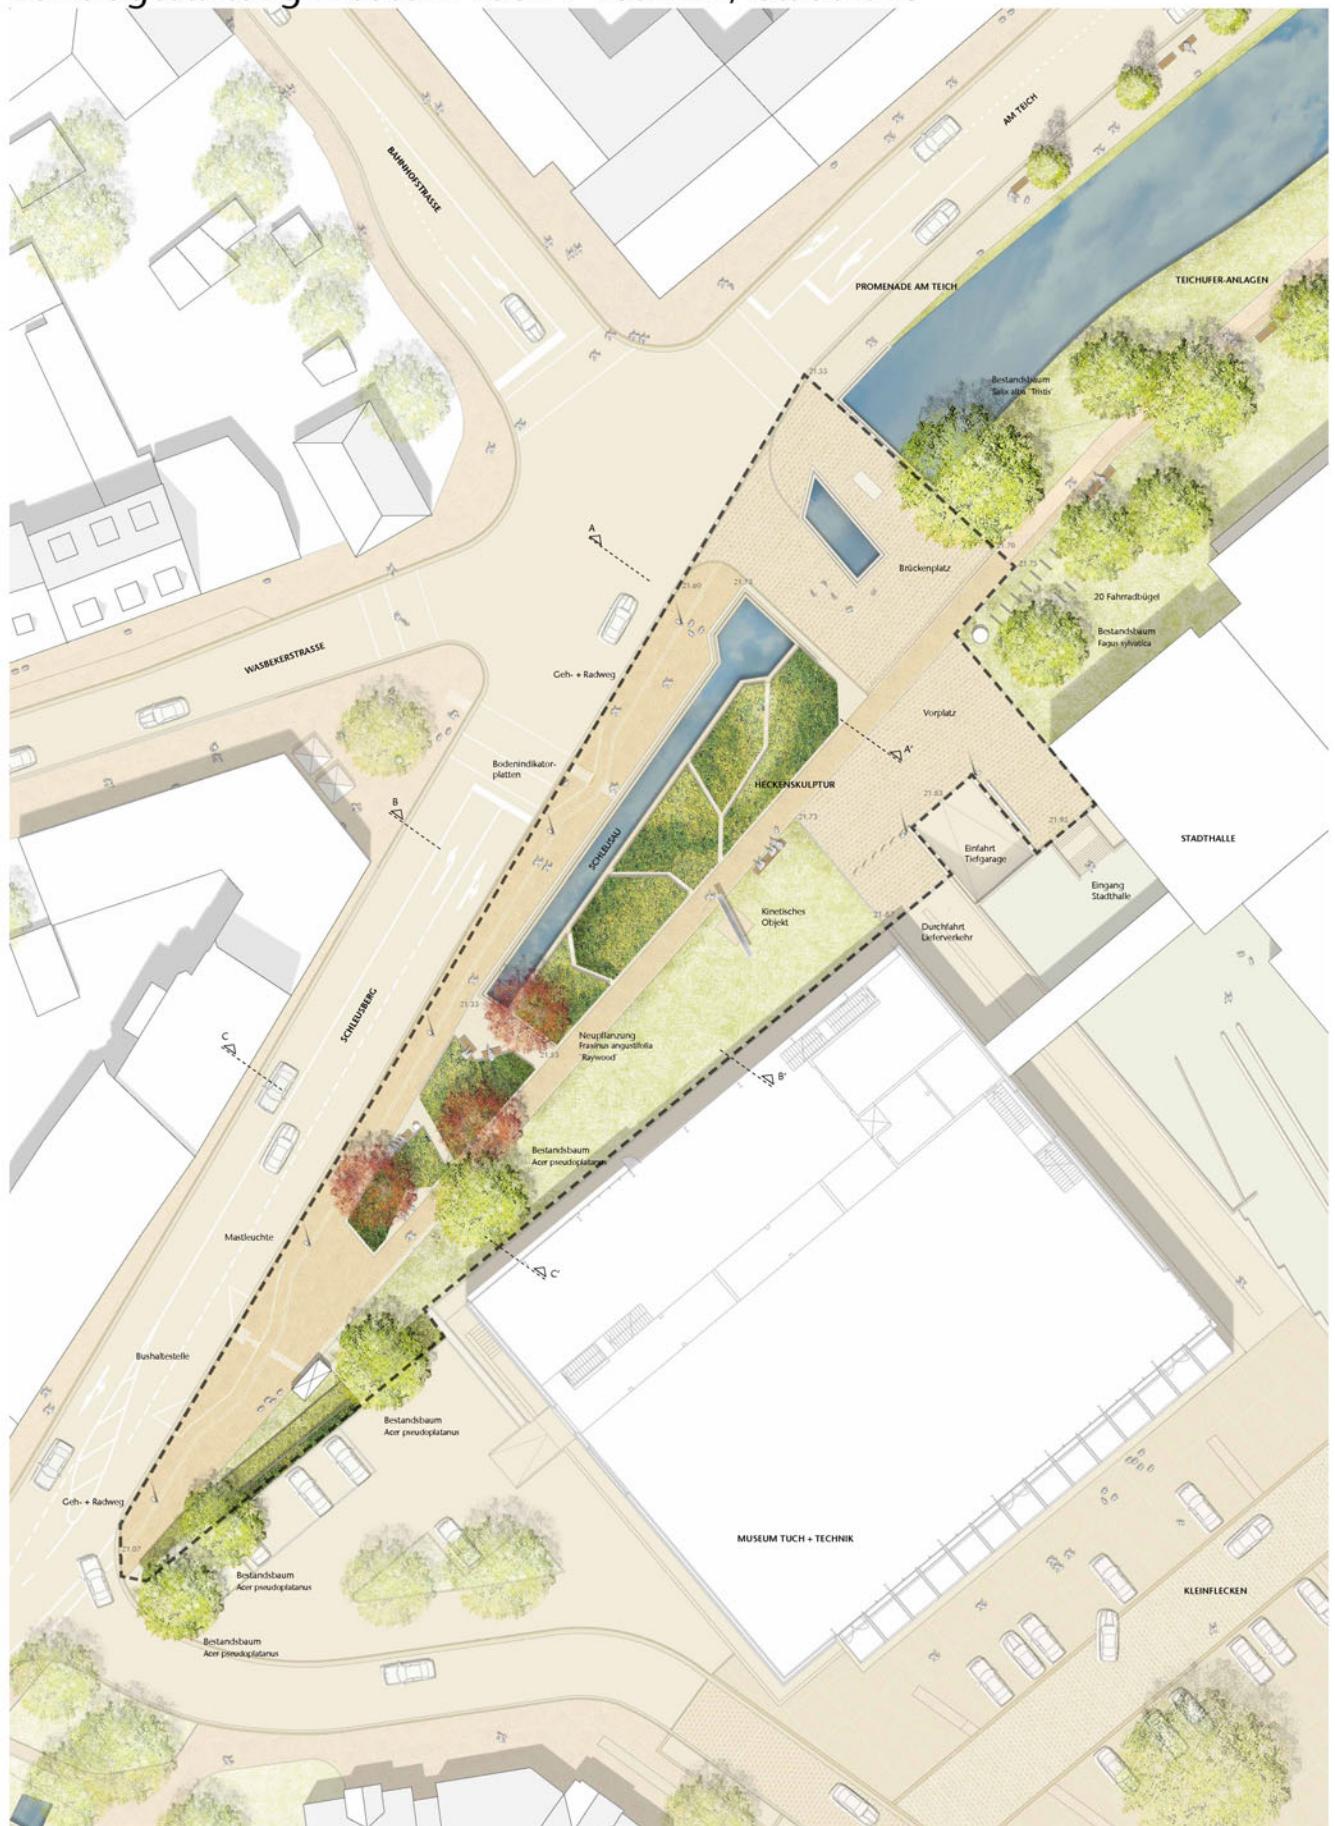

Lageplan M 1:200


Entwurf Vorfeldgestaltung Museum Tuch + Technik/Stadthalle



14.03.2014 TGP Landschaftsarchitekten

## Anlage 1 - (2/2)

### Vorfeldgestaltung Museum Tuch + Technik / Stadthalle

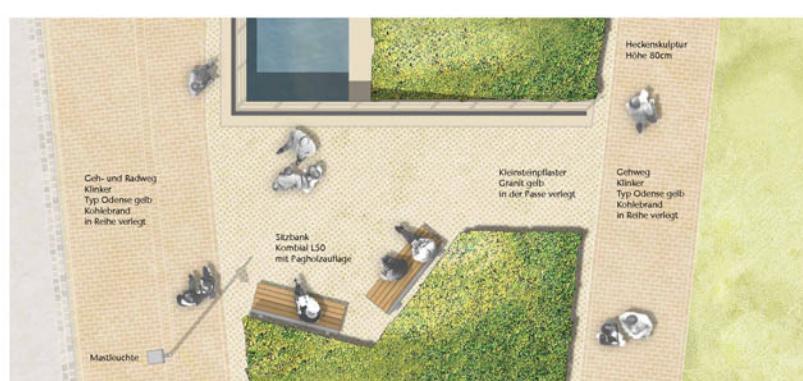


Entwurf Vorfeldgestaltung Museum Tuch + Technik/Stadthalle




## Anlage 2 - (1/3)

### Bauentwurf Offener Ausbau der Schleusau

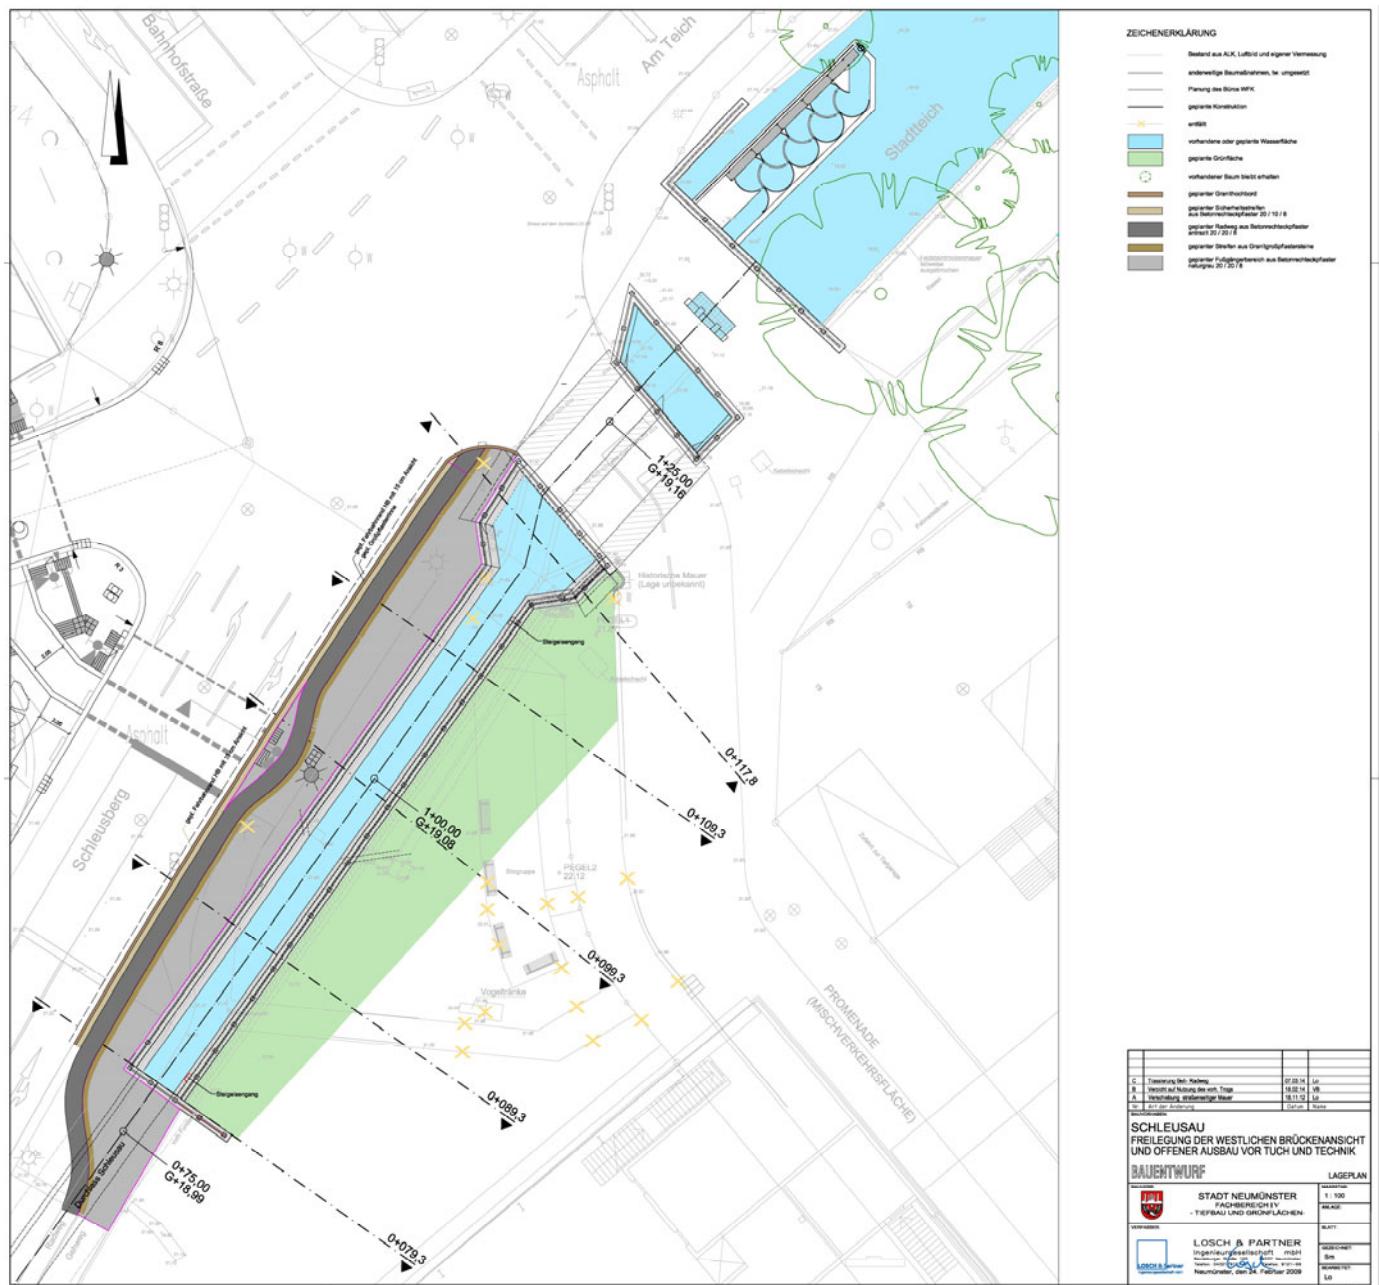

## Anlage 2 - (2/3)

### Bauentwurf Offener Ausbau der Schleusau

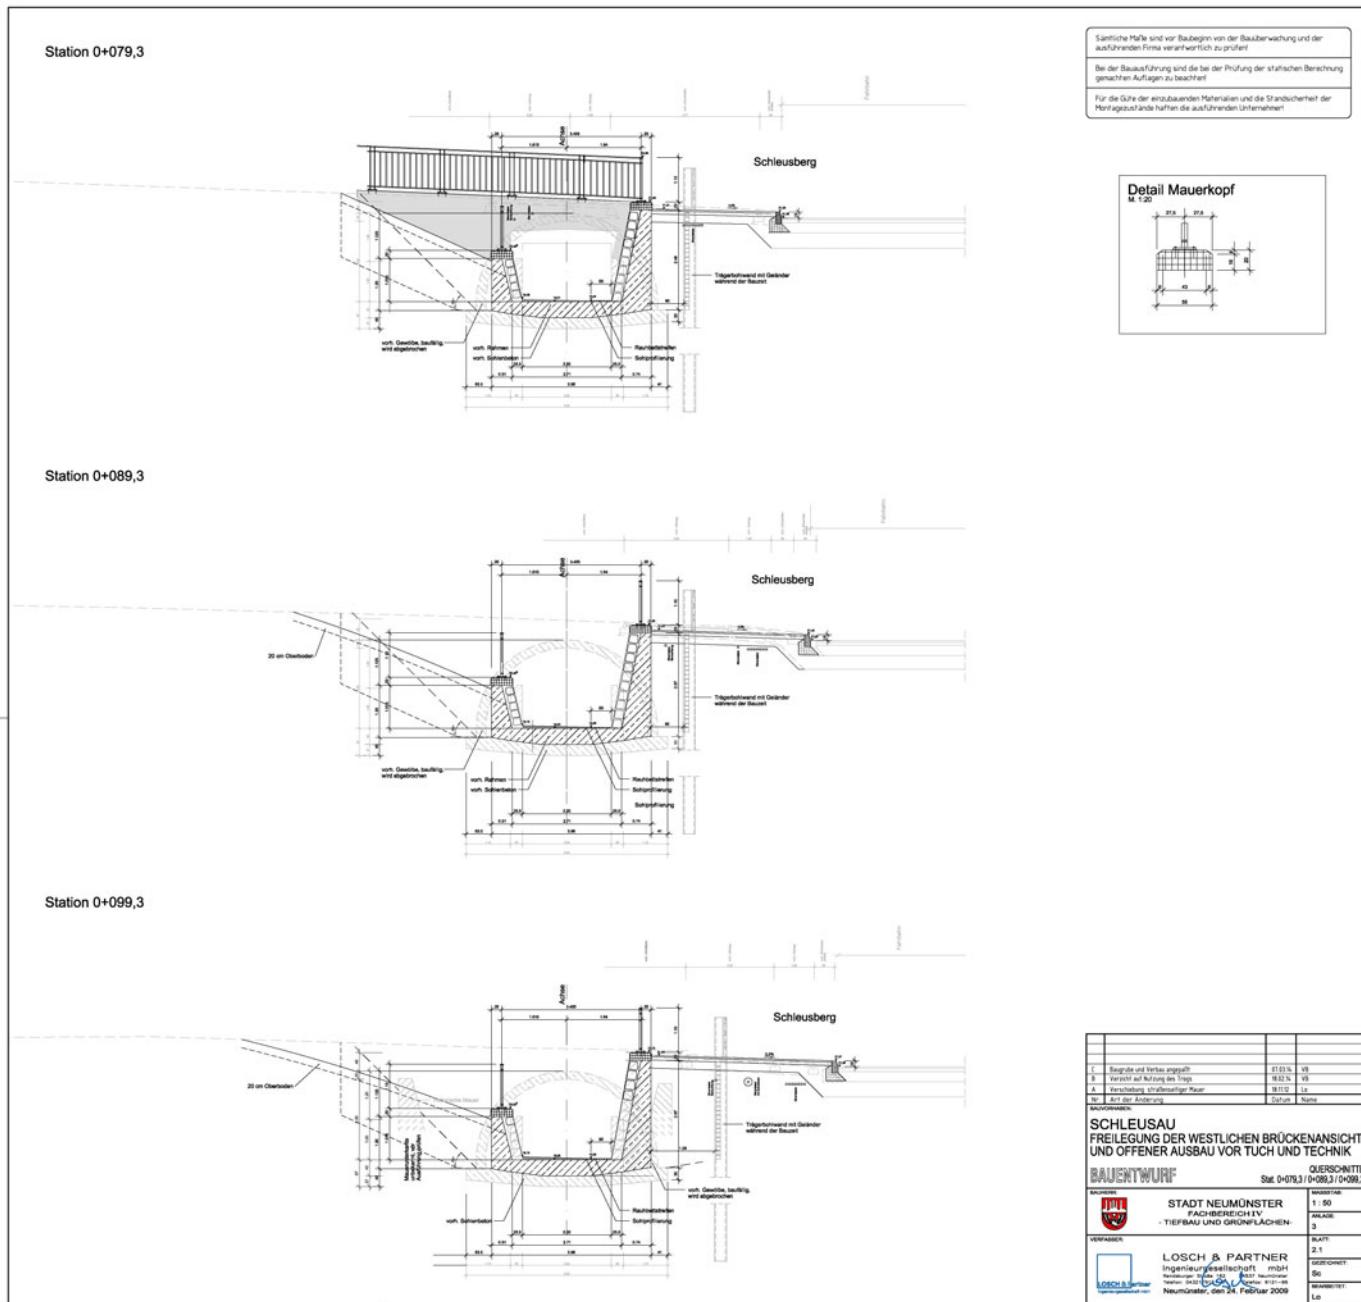

## Anlage 2 - (3/3)

### Bauentwurf Offener Ausbau der Schleusau

