
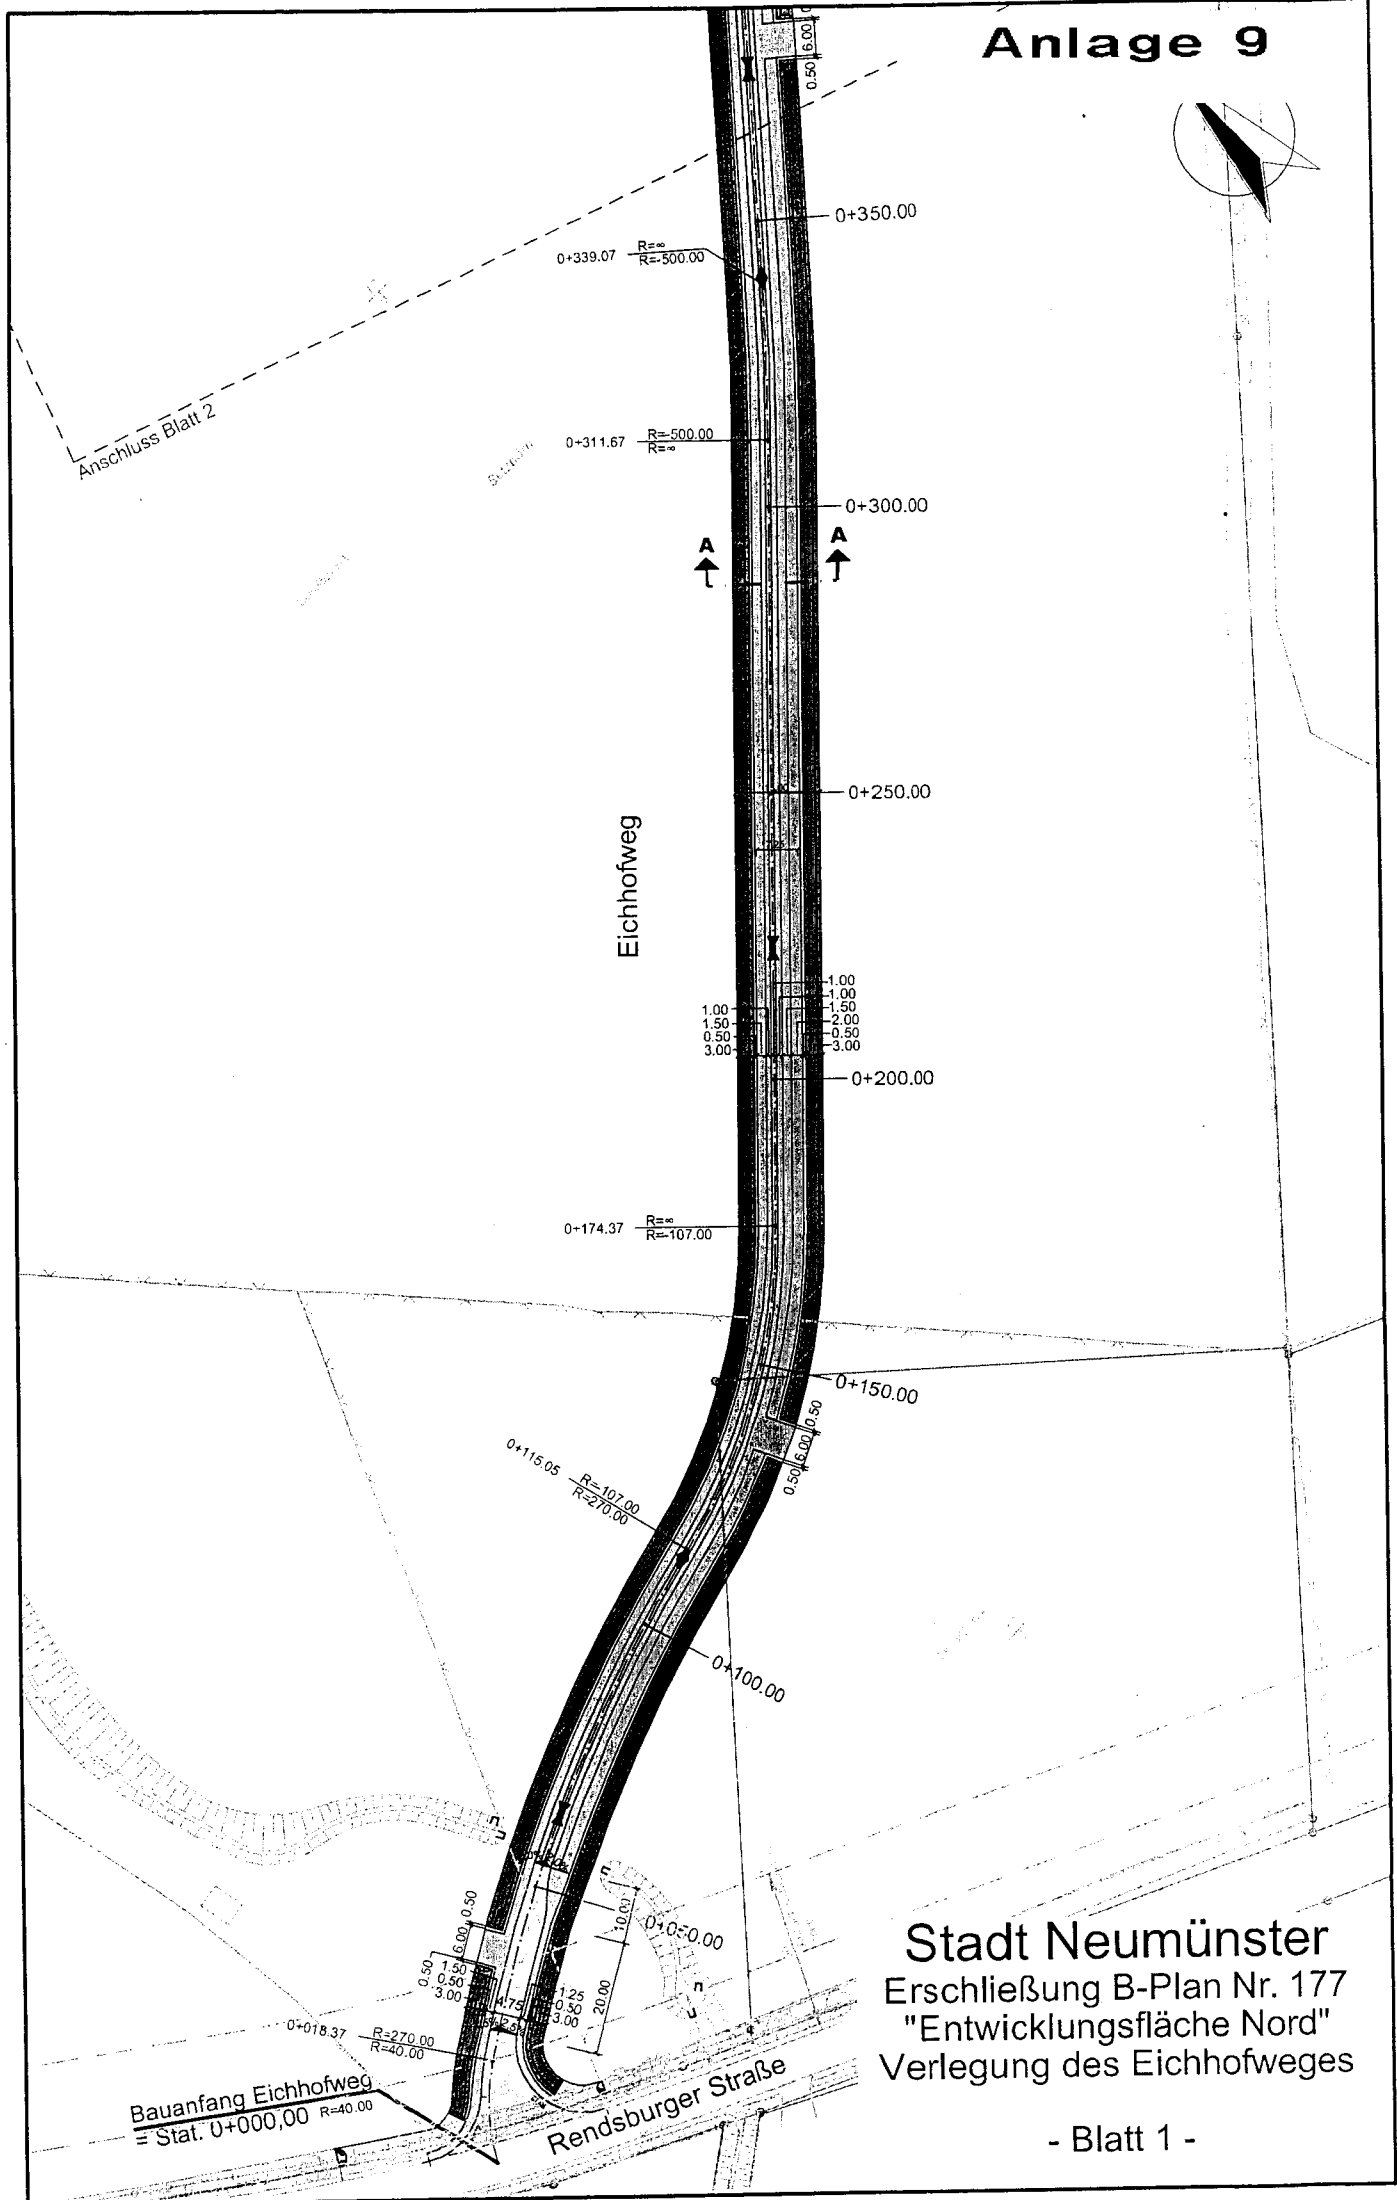


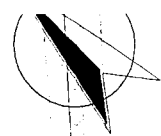

Stadt Neumünster  
Erschließung B-Plan Nr. 177  
"Entwicklungsfläche Nord"  
Verlegung des Eichhofweges