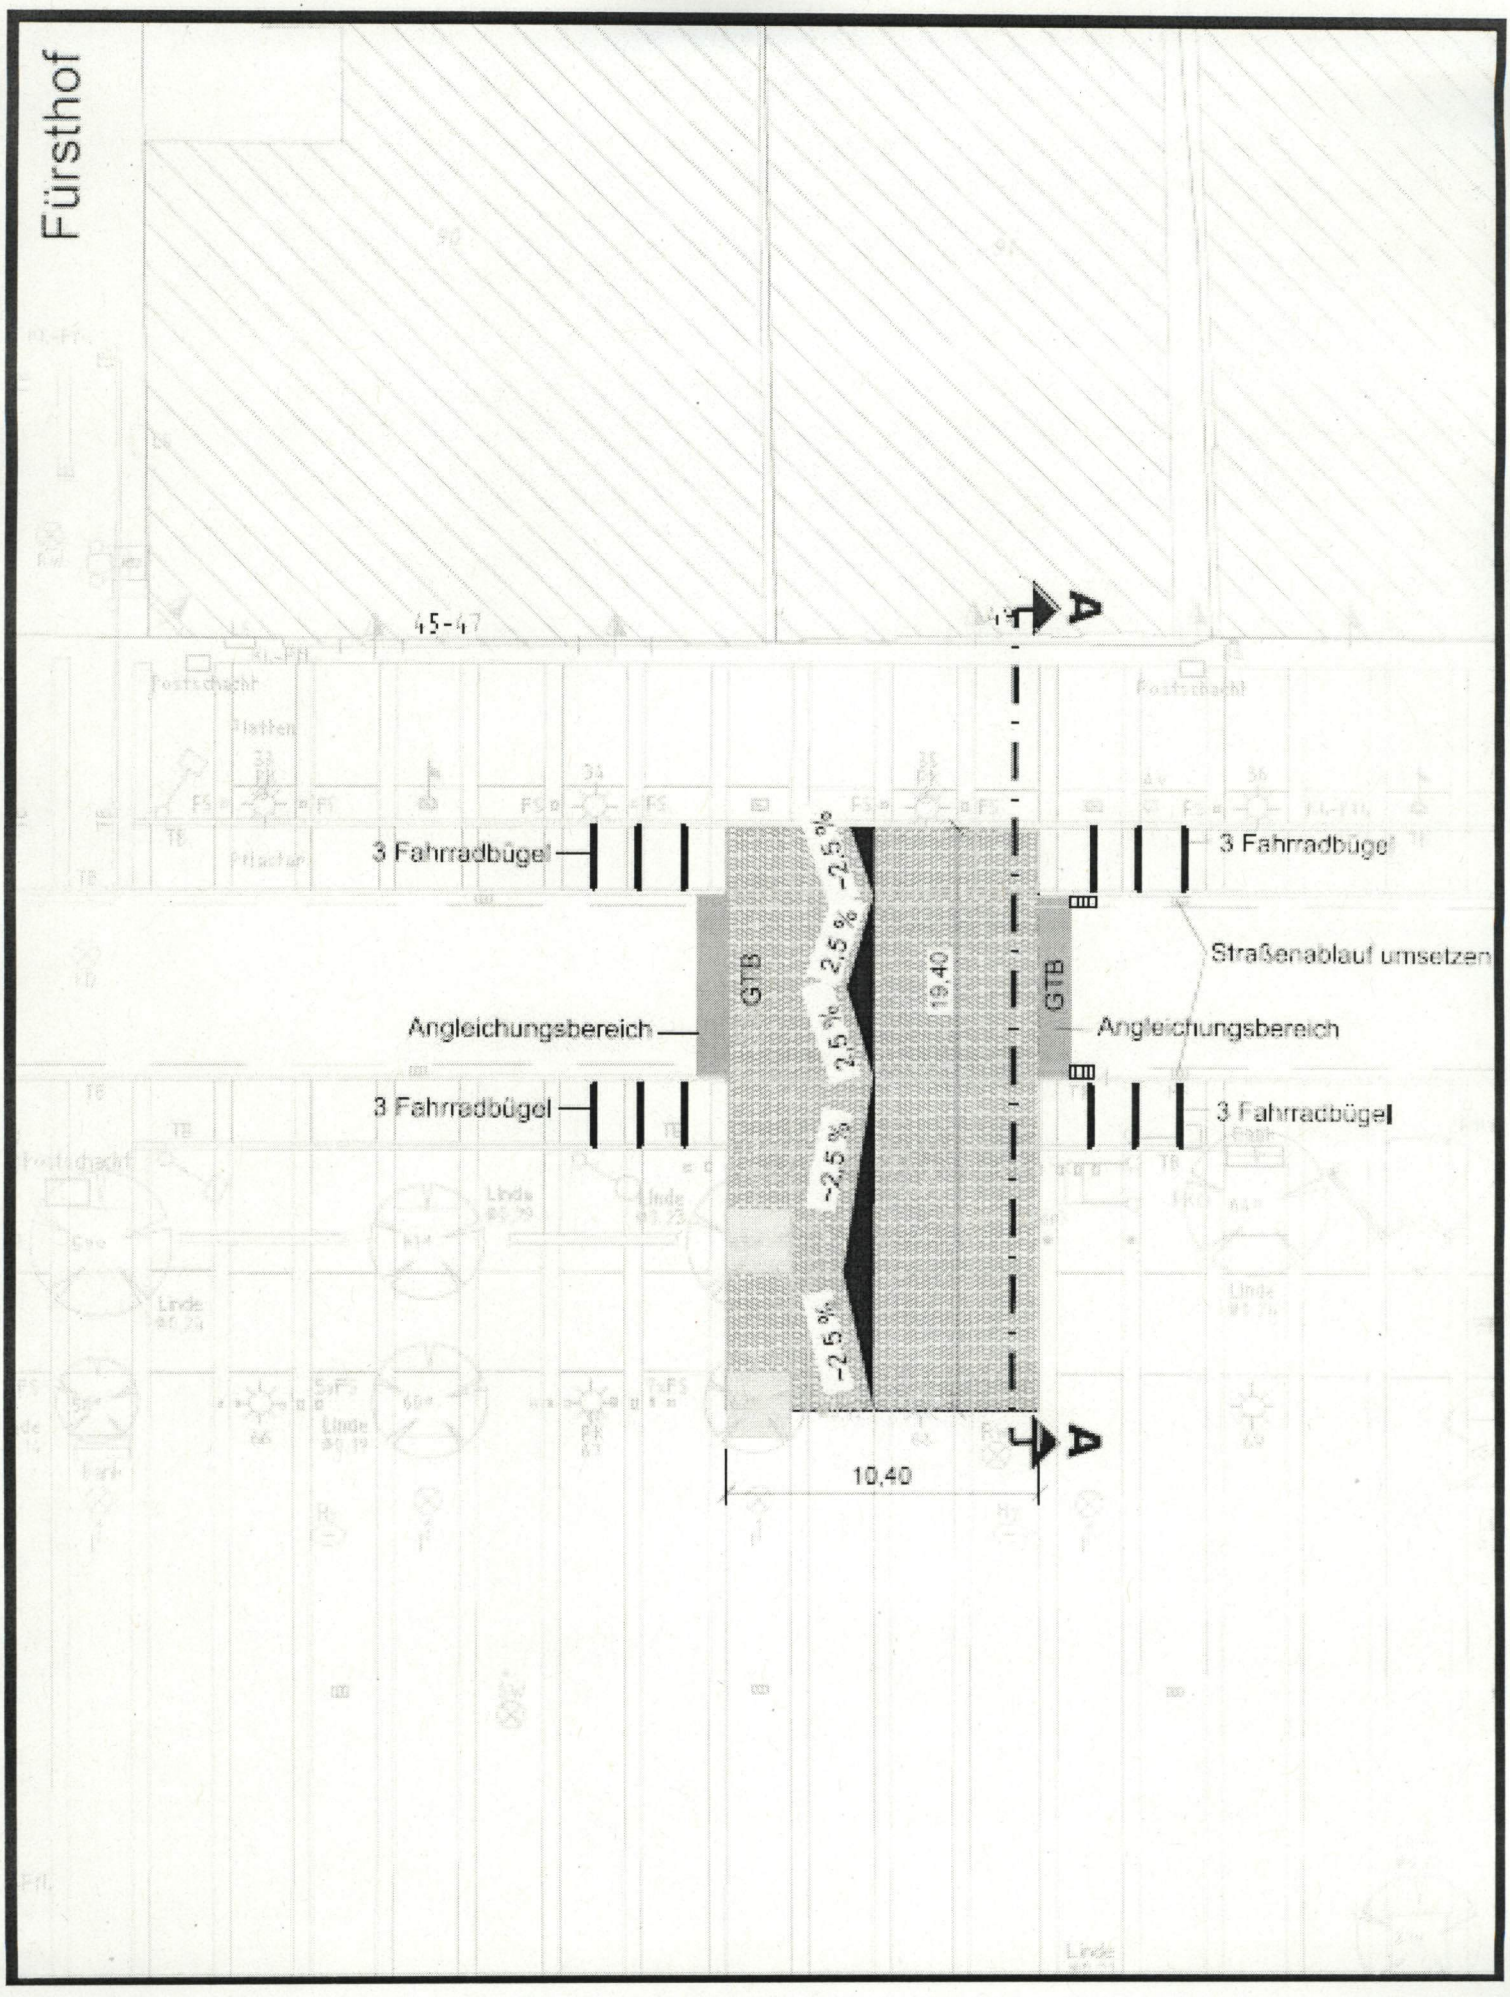
Fürsthof
45-47
A
A
3 Fahrradbügel
3 Fahrradbügel
Straßenablauf umsetzen
GTB
GTB
19,40
Angleichungsbereich
Angleichungsbereich
3 Fahrradbügel
3 Fahrradbügel
-2,5 %
2,5 %
2,5 %
-2,5 %
-2,5 %
10,40

Fürsthof