


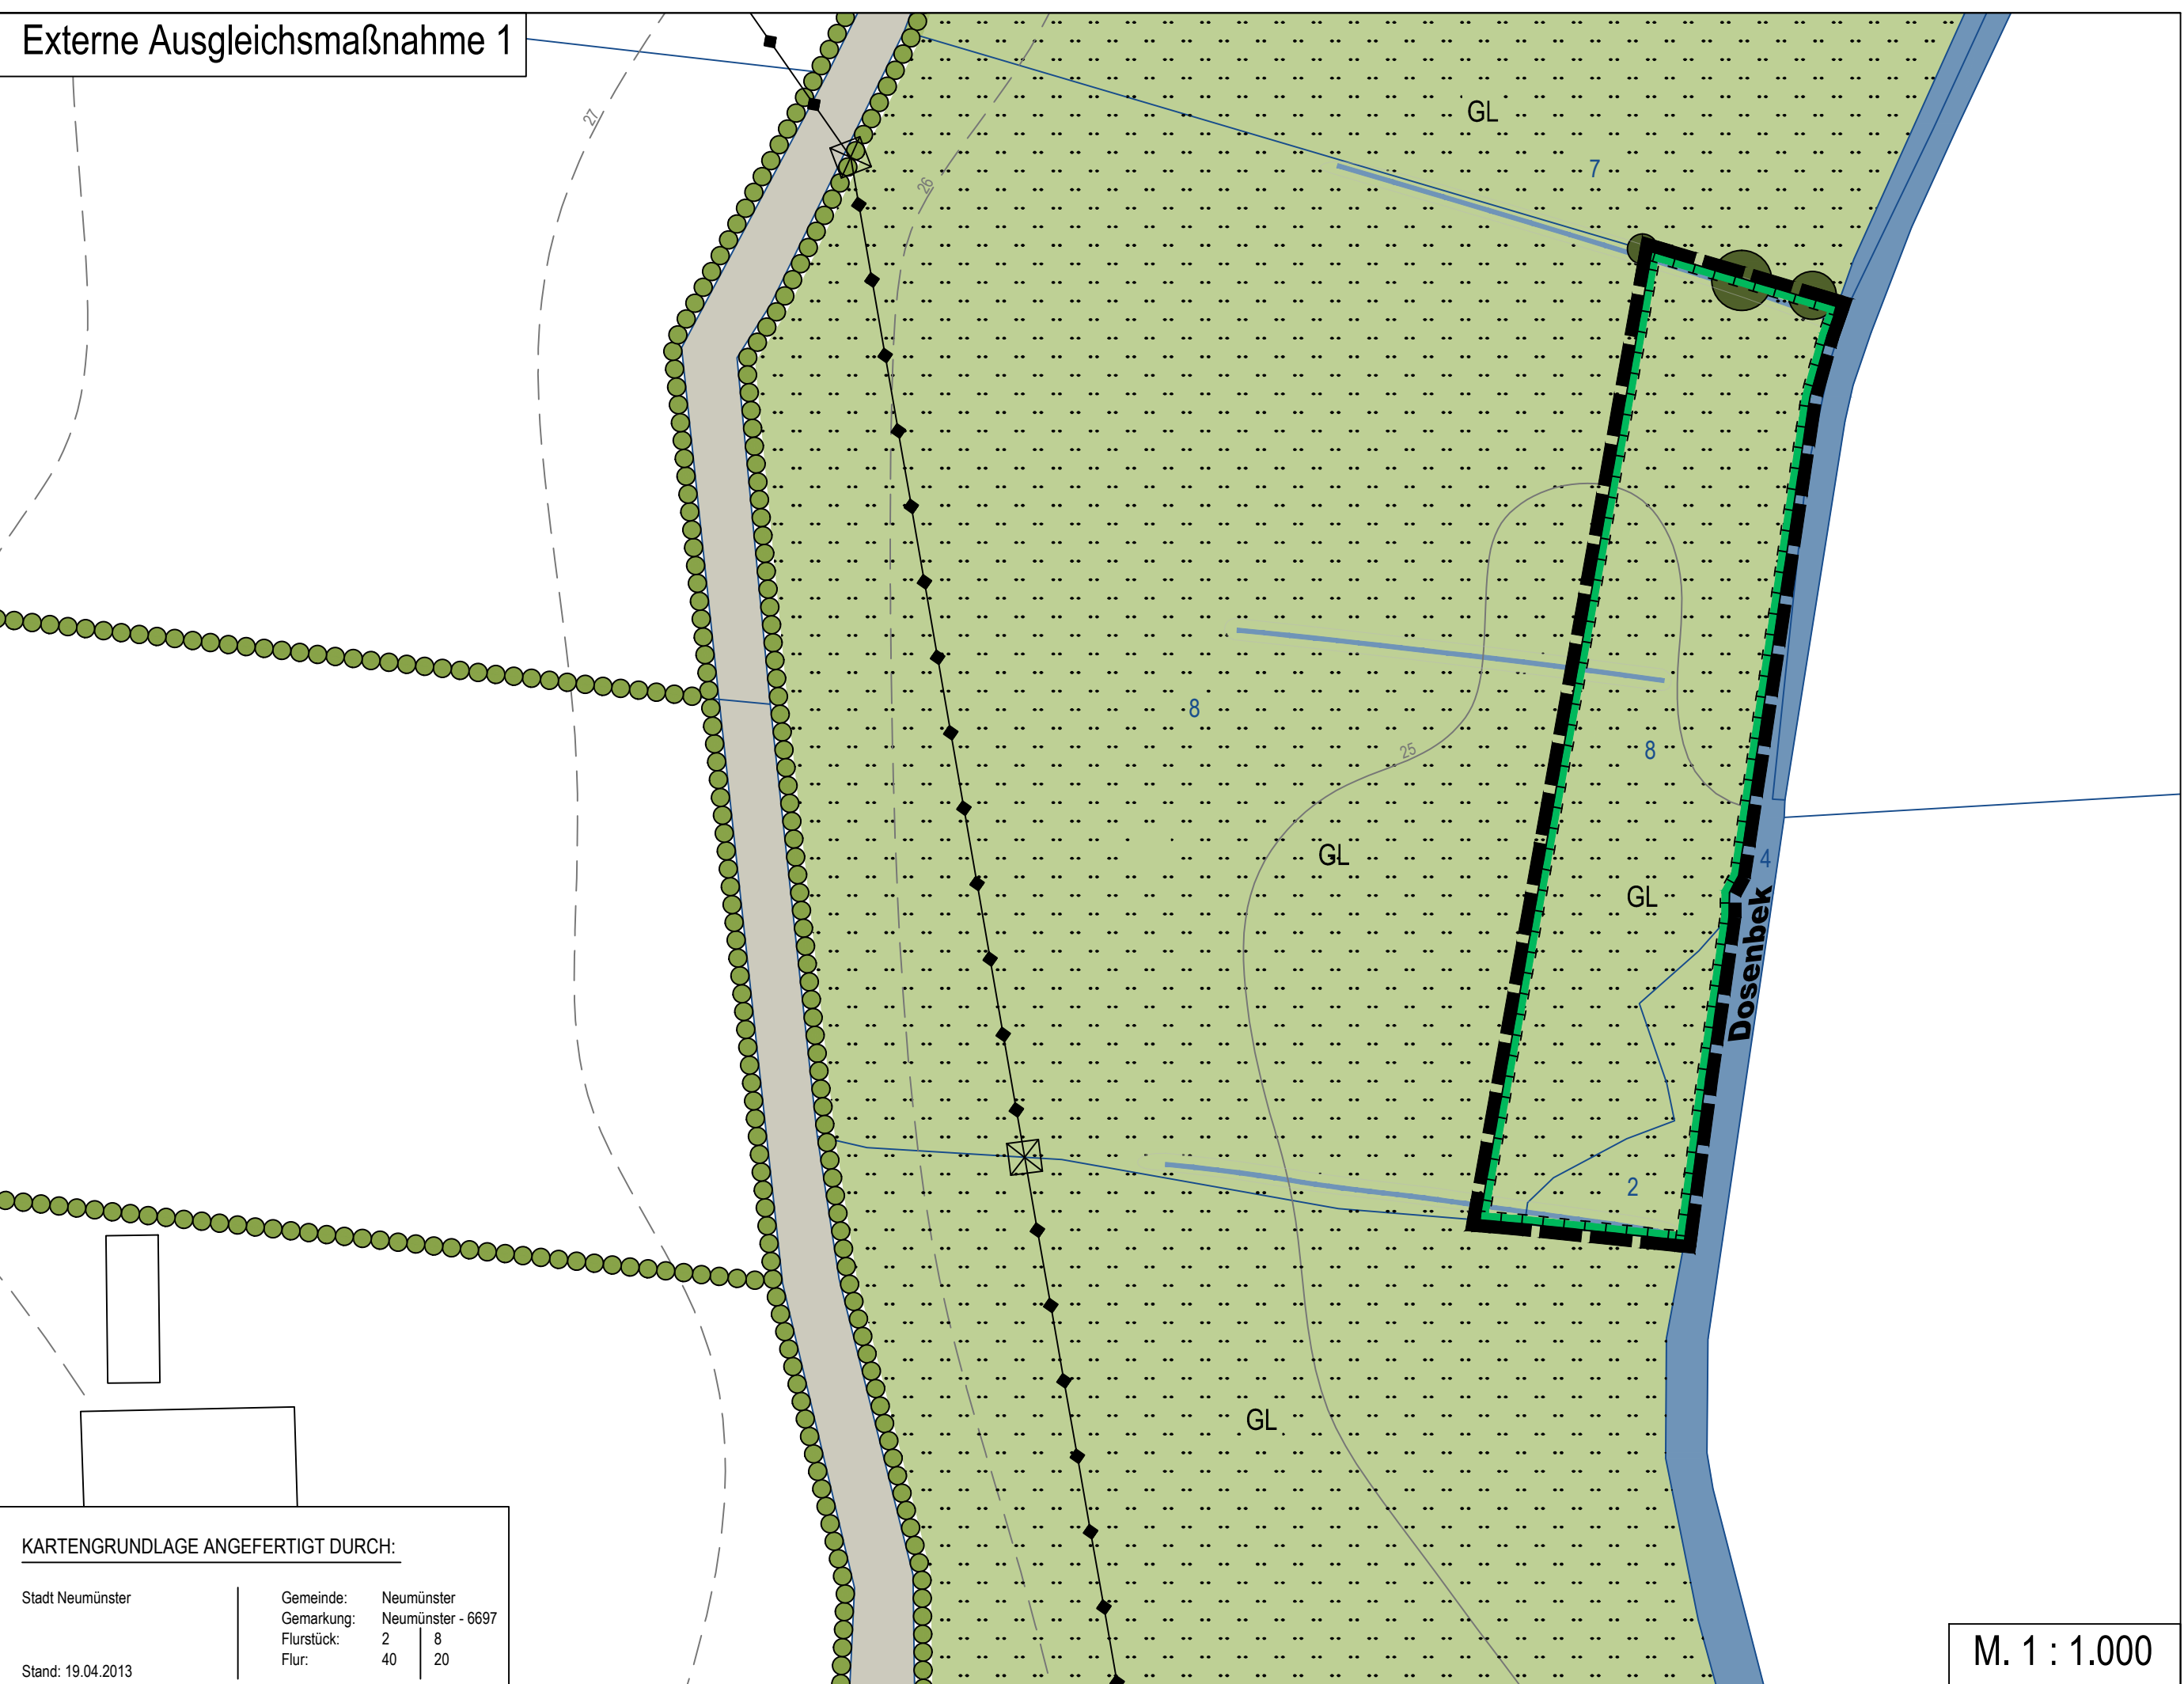


Externe Ausgleichsmaßnahme 1



KARTENGRUNDLAGE ANGEFERTIGT DURCH:
Stadt Neumünster
Gemeinde: Neumünster - 6697
Flurstück: 2 8 20
Flur: 40 20
Stand: 19.04.2013

Legende

- Grenze des räumlichen Geltungsbereiches
- Nachrichtliche Übernahmen
 - Flächen für Maßnahmen zum Schutz, zur Pflege und zur Entwicklung von Natur und Landschaft
 - Landschaftsschutzgebiet "Stadtstrand Neumünster"
- Vegetationsflächen
 - Einzelbaum (mit Bezeichnung, Stamm- und Kronendurchmesser in m)
 - Gehölzbestand
 - Knick
 - Ruderaler Kraut- und Gehölzflächen
- Wasserflächen
 - Fließgewässer offen
- Flächen für Forst- und Landwirtschaft
 - Wirtschaftsgrünland
 - Grünland - extensiv
 - Acker
- Versiegelte Flächen
 - Asphalt
 - Siedlungsfläche
 - Gewerbefläche
 - Gebäude
- Sonstige Planzeichen
 - Flurgrenze
 - Flurstücksgrenze
 - Flurstücksnummer
 - Bohrsondierung
 - Zaun
 - Höhenlinie
 - Höhen
 - Böschung
 - Freileitung

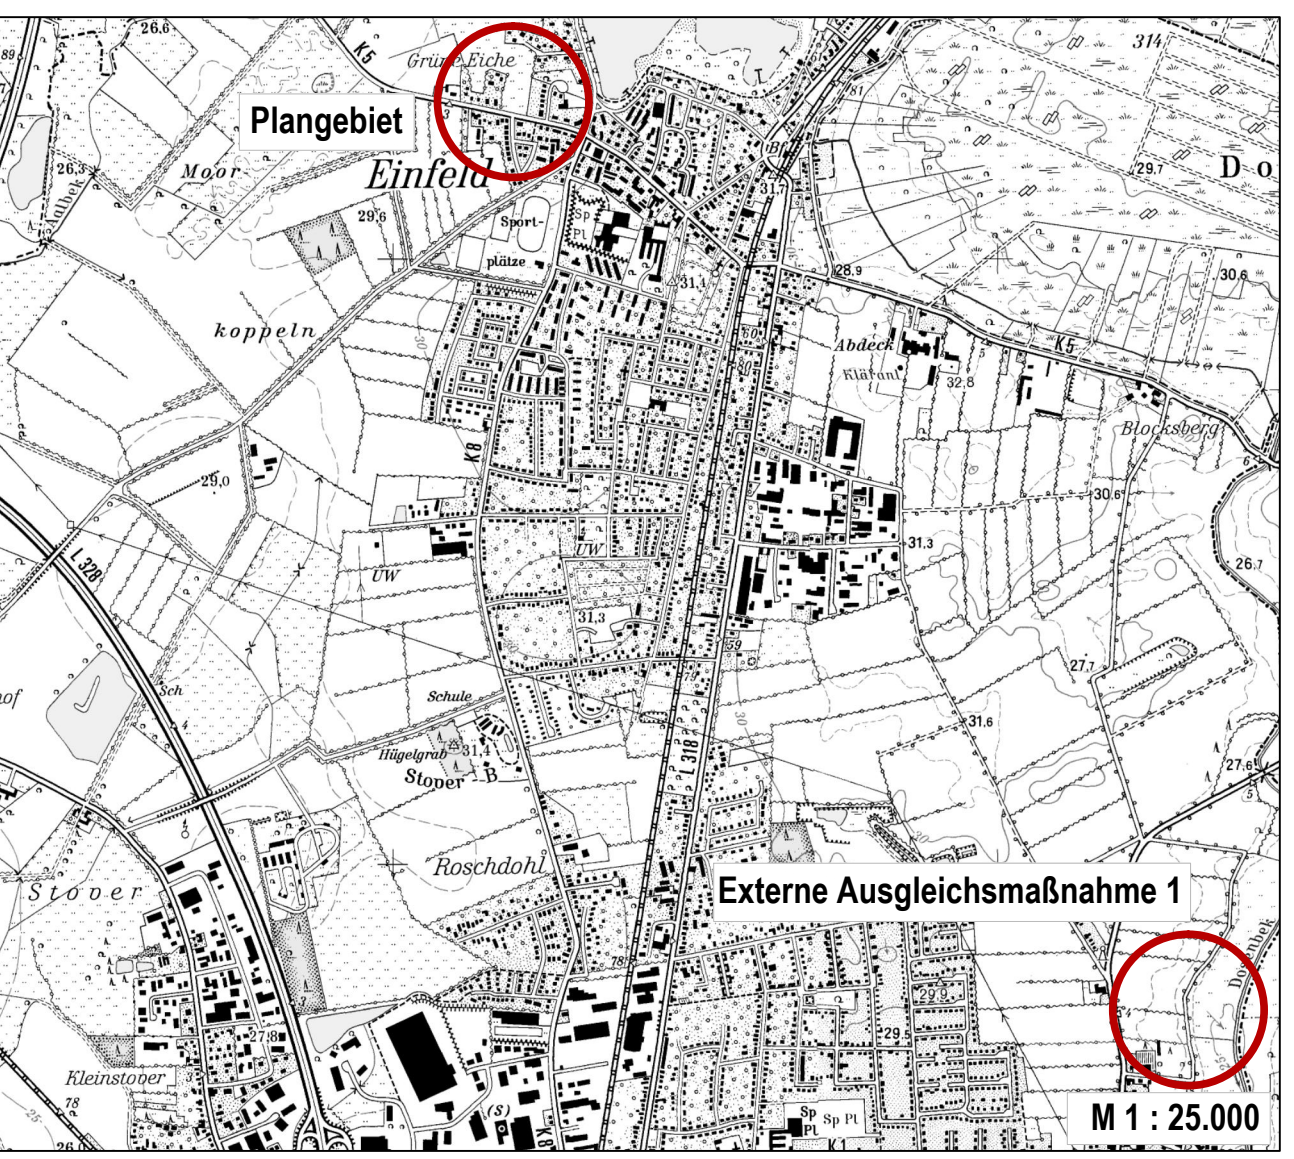

Projekt:
Landschaftspflegerischer Fachbeitrag
zum B-Plan Nr. 219 'Nördlich Looper Weg/ Wührenalleen'
Gemeinde Neumünster

Planbezeichnung:	Masstab:	Datum:	Blatt-Nr.:
Bestand	1:500/ 1:1.000	16.04.14/ 29.04.14/ 10.09.14/ 19.02.15	21302181_01c

Auftraggeber: Michel Haus GmbH über Stadt Neumünster Stadthaus Brachenfelder Straße 1-3 24534 Neumünster	Bearbeitung: FRANKE's Landschaften und Objekte Legenstraße 16 24103 Kiel FON 0431-80 88 65 5 FAX 0431-80 88 65 4
--	---