


Beschilderungskonzept für das Parkleitsystem Neumünster

- Ankündigung und Parkleitvorwegweisung -

-  frei programmierbare Ankündigungstafel
-  frei programmierbare Ankündigungstafel (Perspektivbeschilderung)
-  statische Ankündigungstafel
-  dynamischer Parkleitwegweiser
-  statischer Parkleitwegweiser

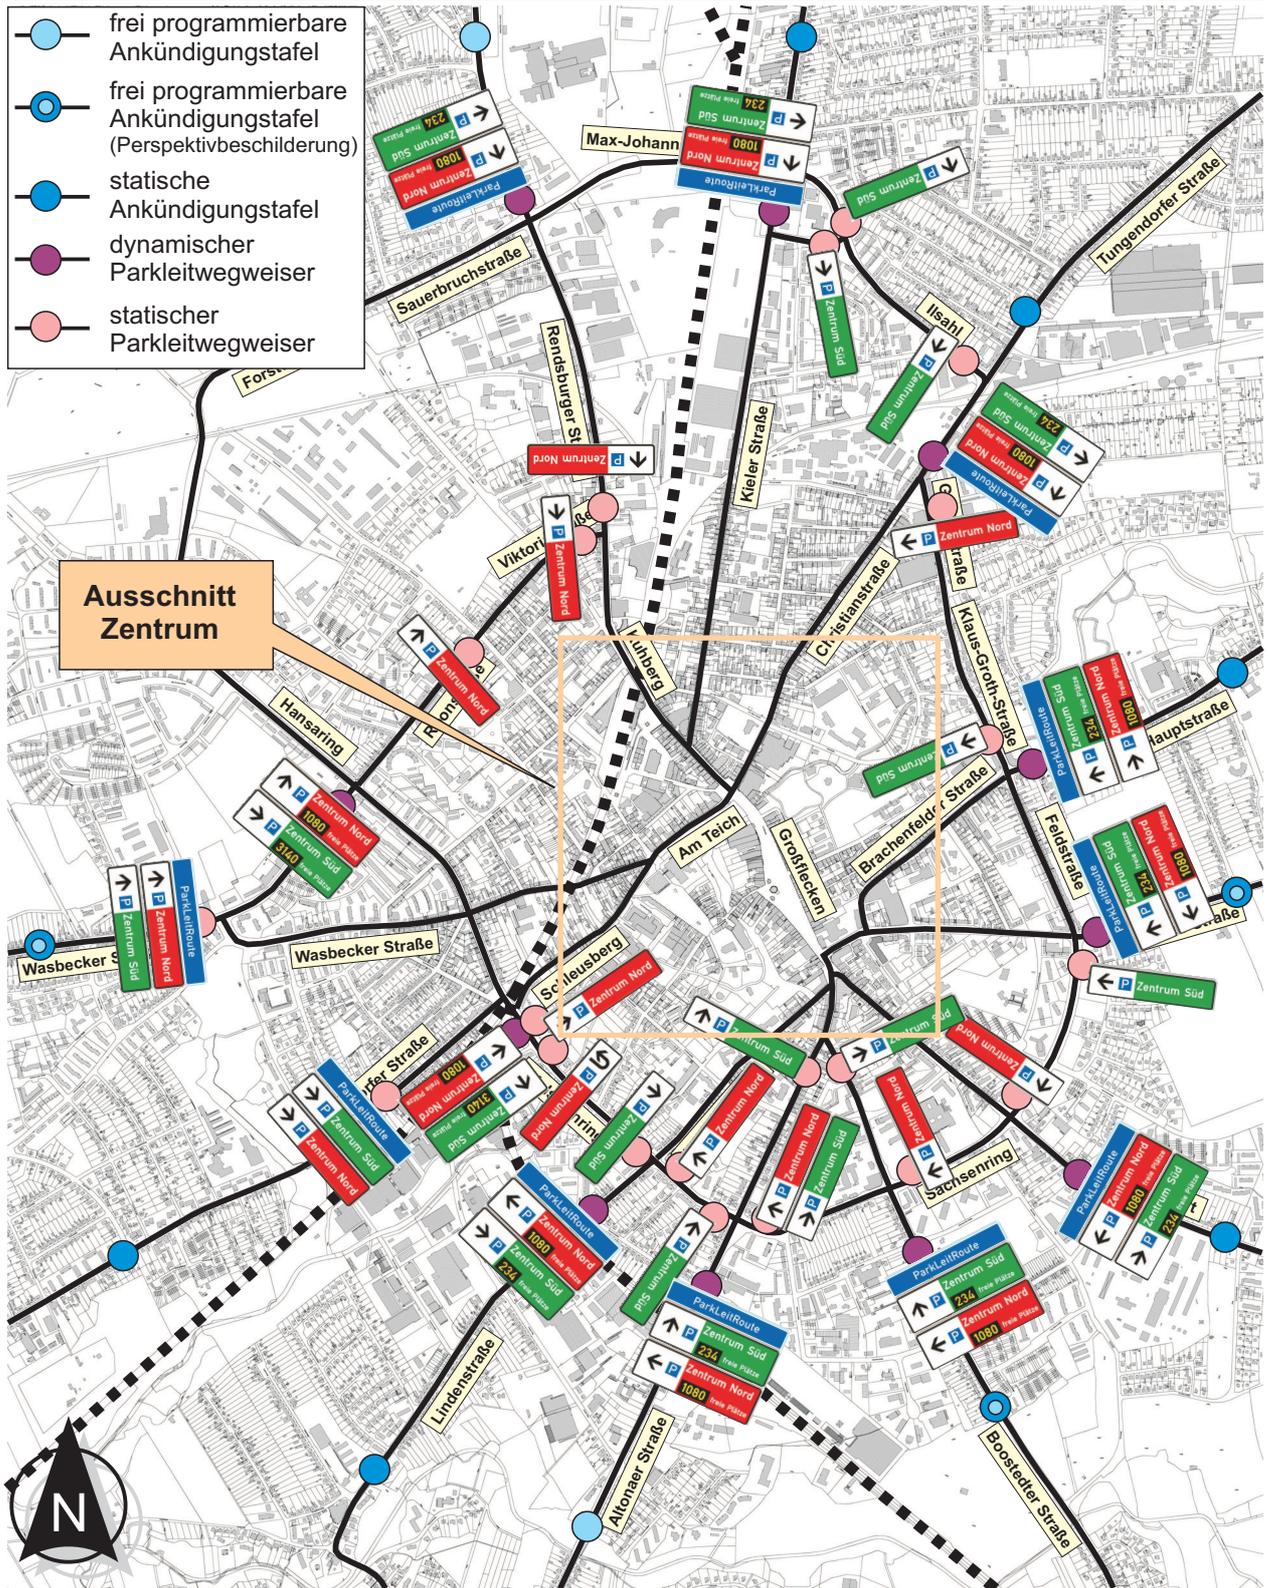

Stand: 02. April 2015