


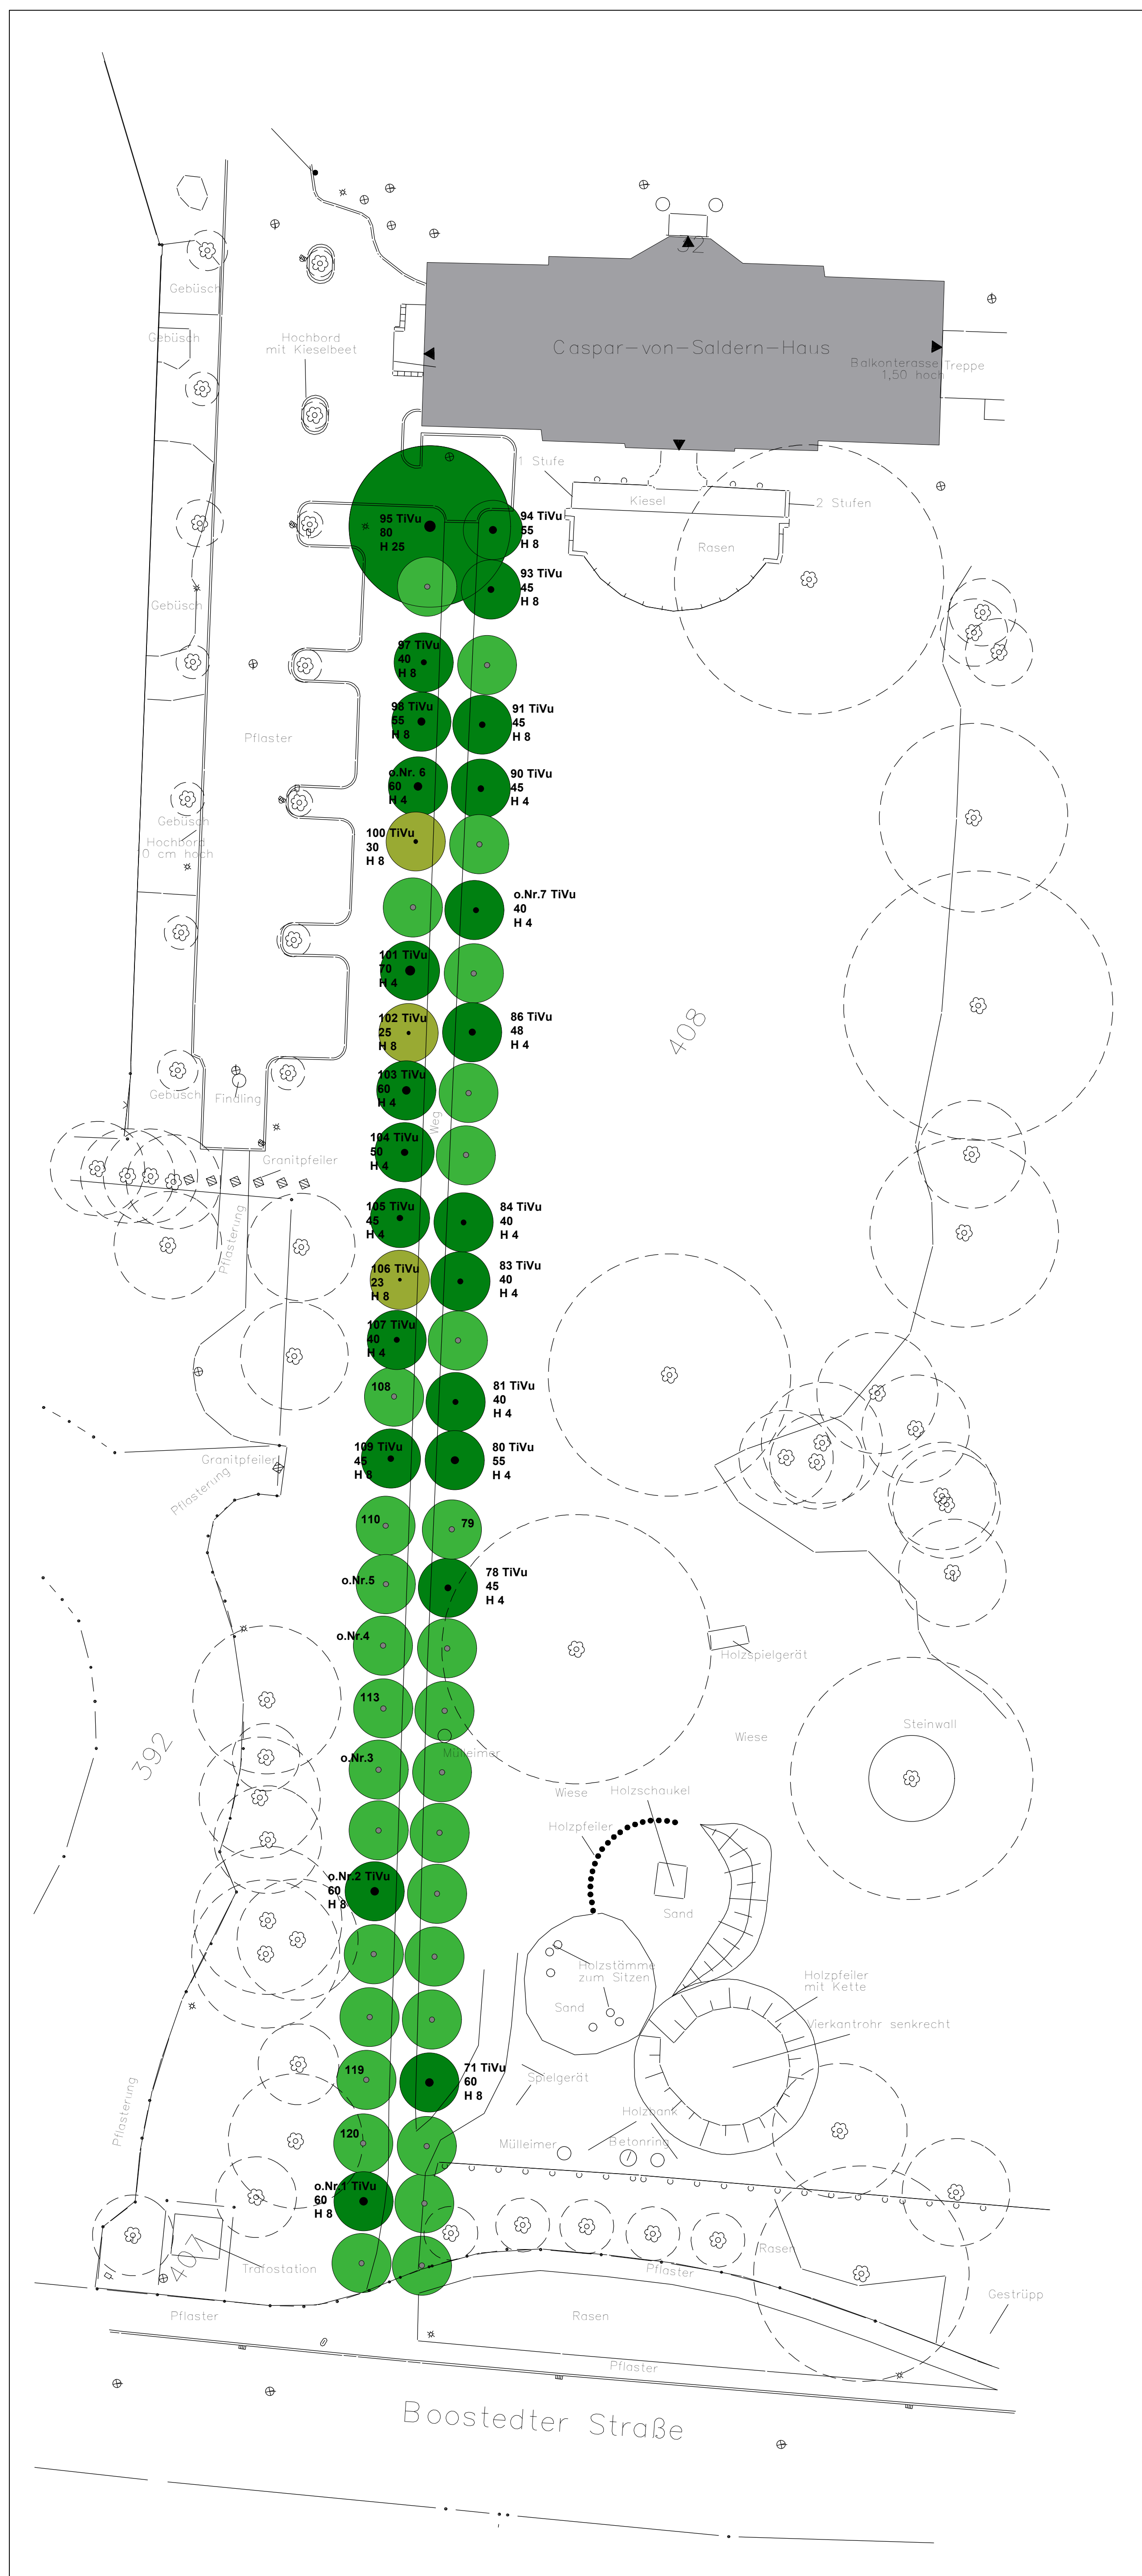

Legende

- Originalbaum aus der Zeit um 1745**
 Kronenumriss, Stamm (maßstabsgerecht)

84 Tivu
 40
 H 4

Baumnnummer, Baumart (*Tilia x vulgaris*)
 Stammdurchmesser in cm
 geschätzte Höhe in m

etwa 40 Jahre alte Nachpflanzung

100 Tivu
 30
 H 8

Neupflanzung Linde

Gartendenkmalpflegerisches Entwicklungskonzept für die Lindenallee im Caspar-von-Saldern-Park Neumünster		
- Zielplan Variante 2C -		
Auftraggeber: Landesamt für Denkmalpflege S-H, Wall 47/51, 241103 Kiel	Auftragnehmer: Dipl.-Ing.(FH) Jana Hoschka, Güllweg 20, 13156 Berlin	
gezeichnet und bearbeitet: Dipl.-Ing.(FH) Jana Hoschka, aufgenommen am 7.7.2011	Maßstab 1 : 250 	
Grundlage: Vermessungskarte M 1 : 250, Stand: 13.9.2006		