


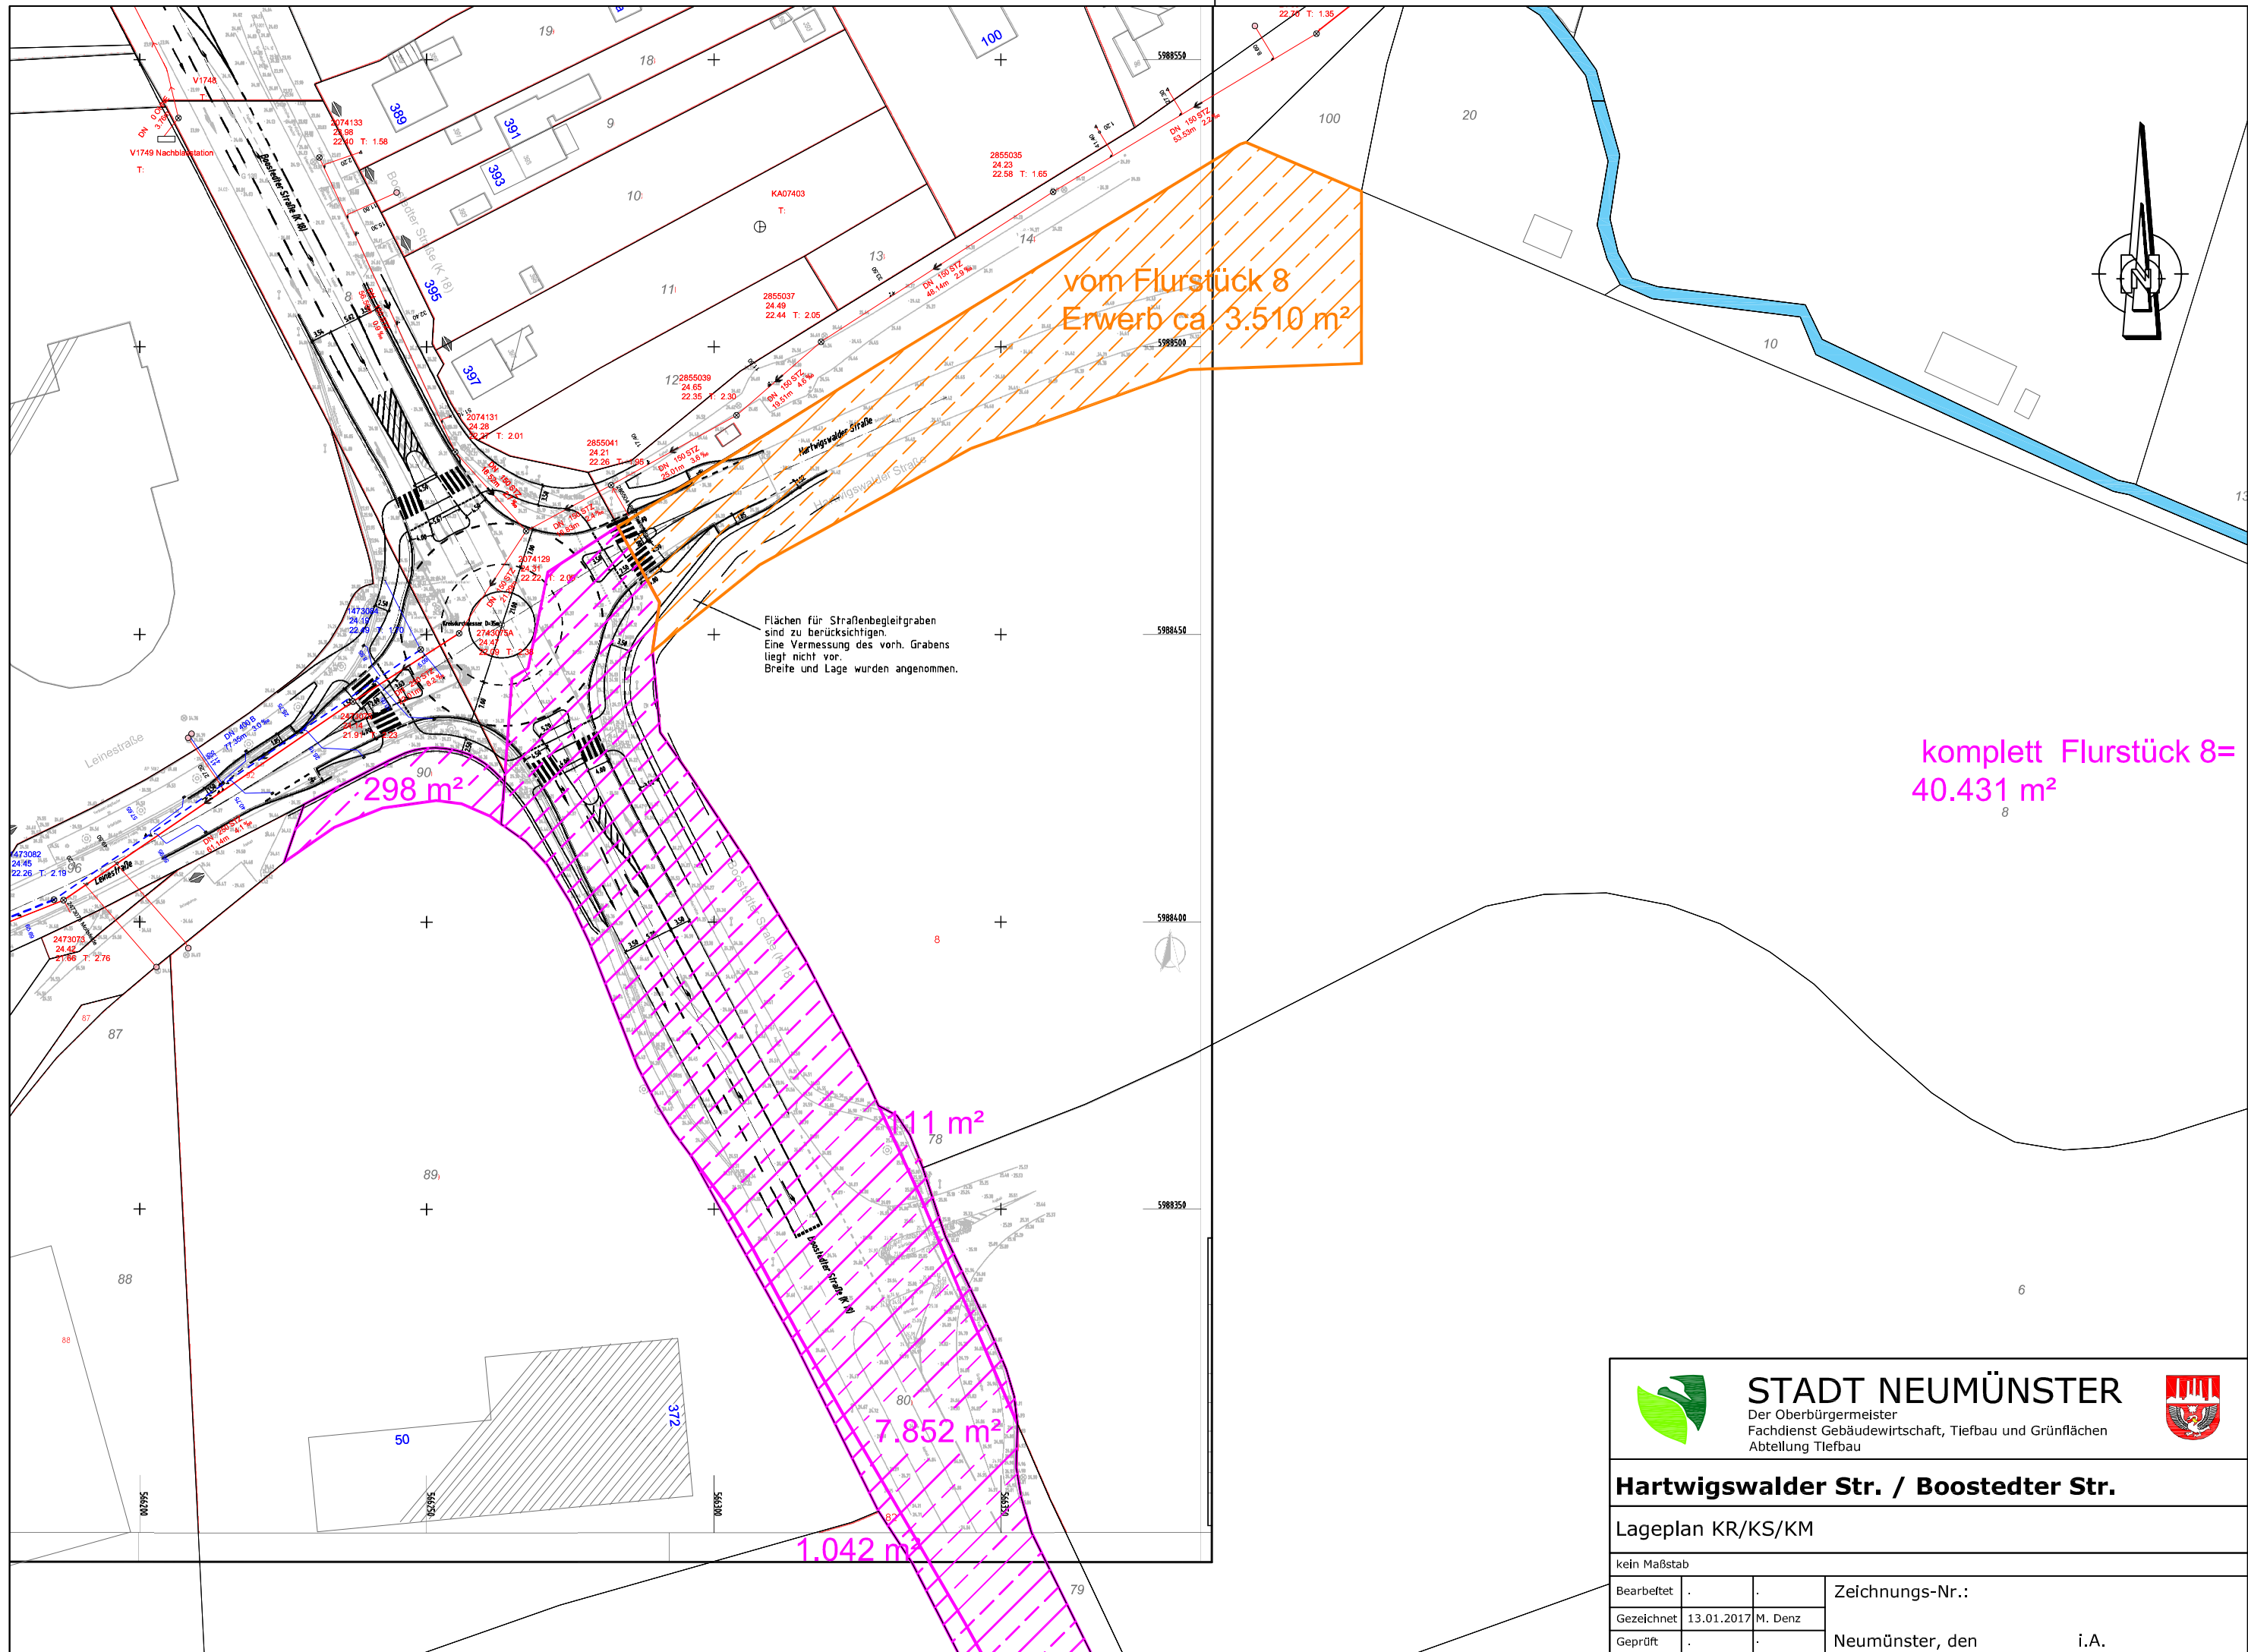



STADT NEUMÜNSTER
Der Oberbürgermeister
Fachdienst Gebäudewirtschaft, Tiefbau und Grünflächen
Abteilung Tiefbau



Hartwigswalder Str. / Boostedter Str.

Lageplan KR/KS/KM

kein Maßstab

Bearbeitet	.	.	Zeichnungs-Nr.:
Gezeichnet	13.01.2017	M. Denz	
Geprüft	.	.	

Neumünster, den i.A.