


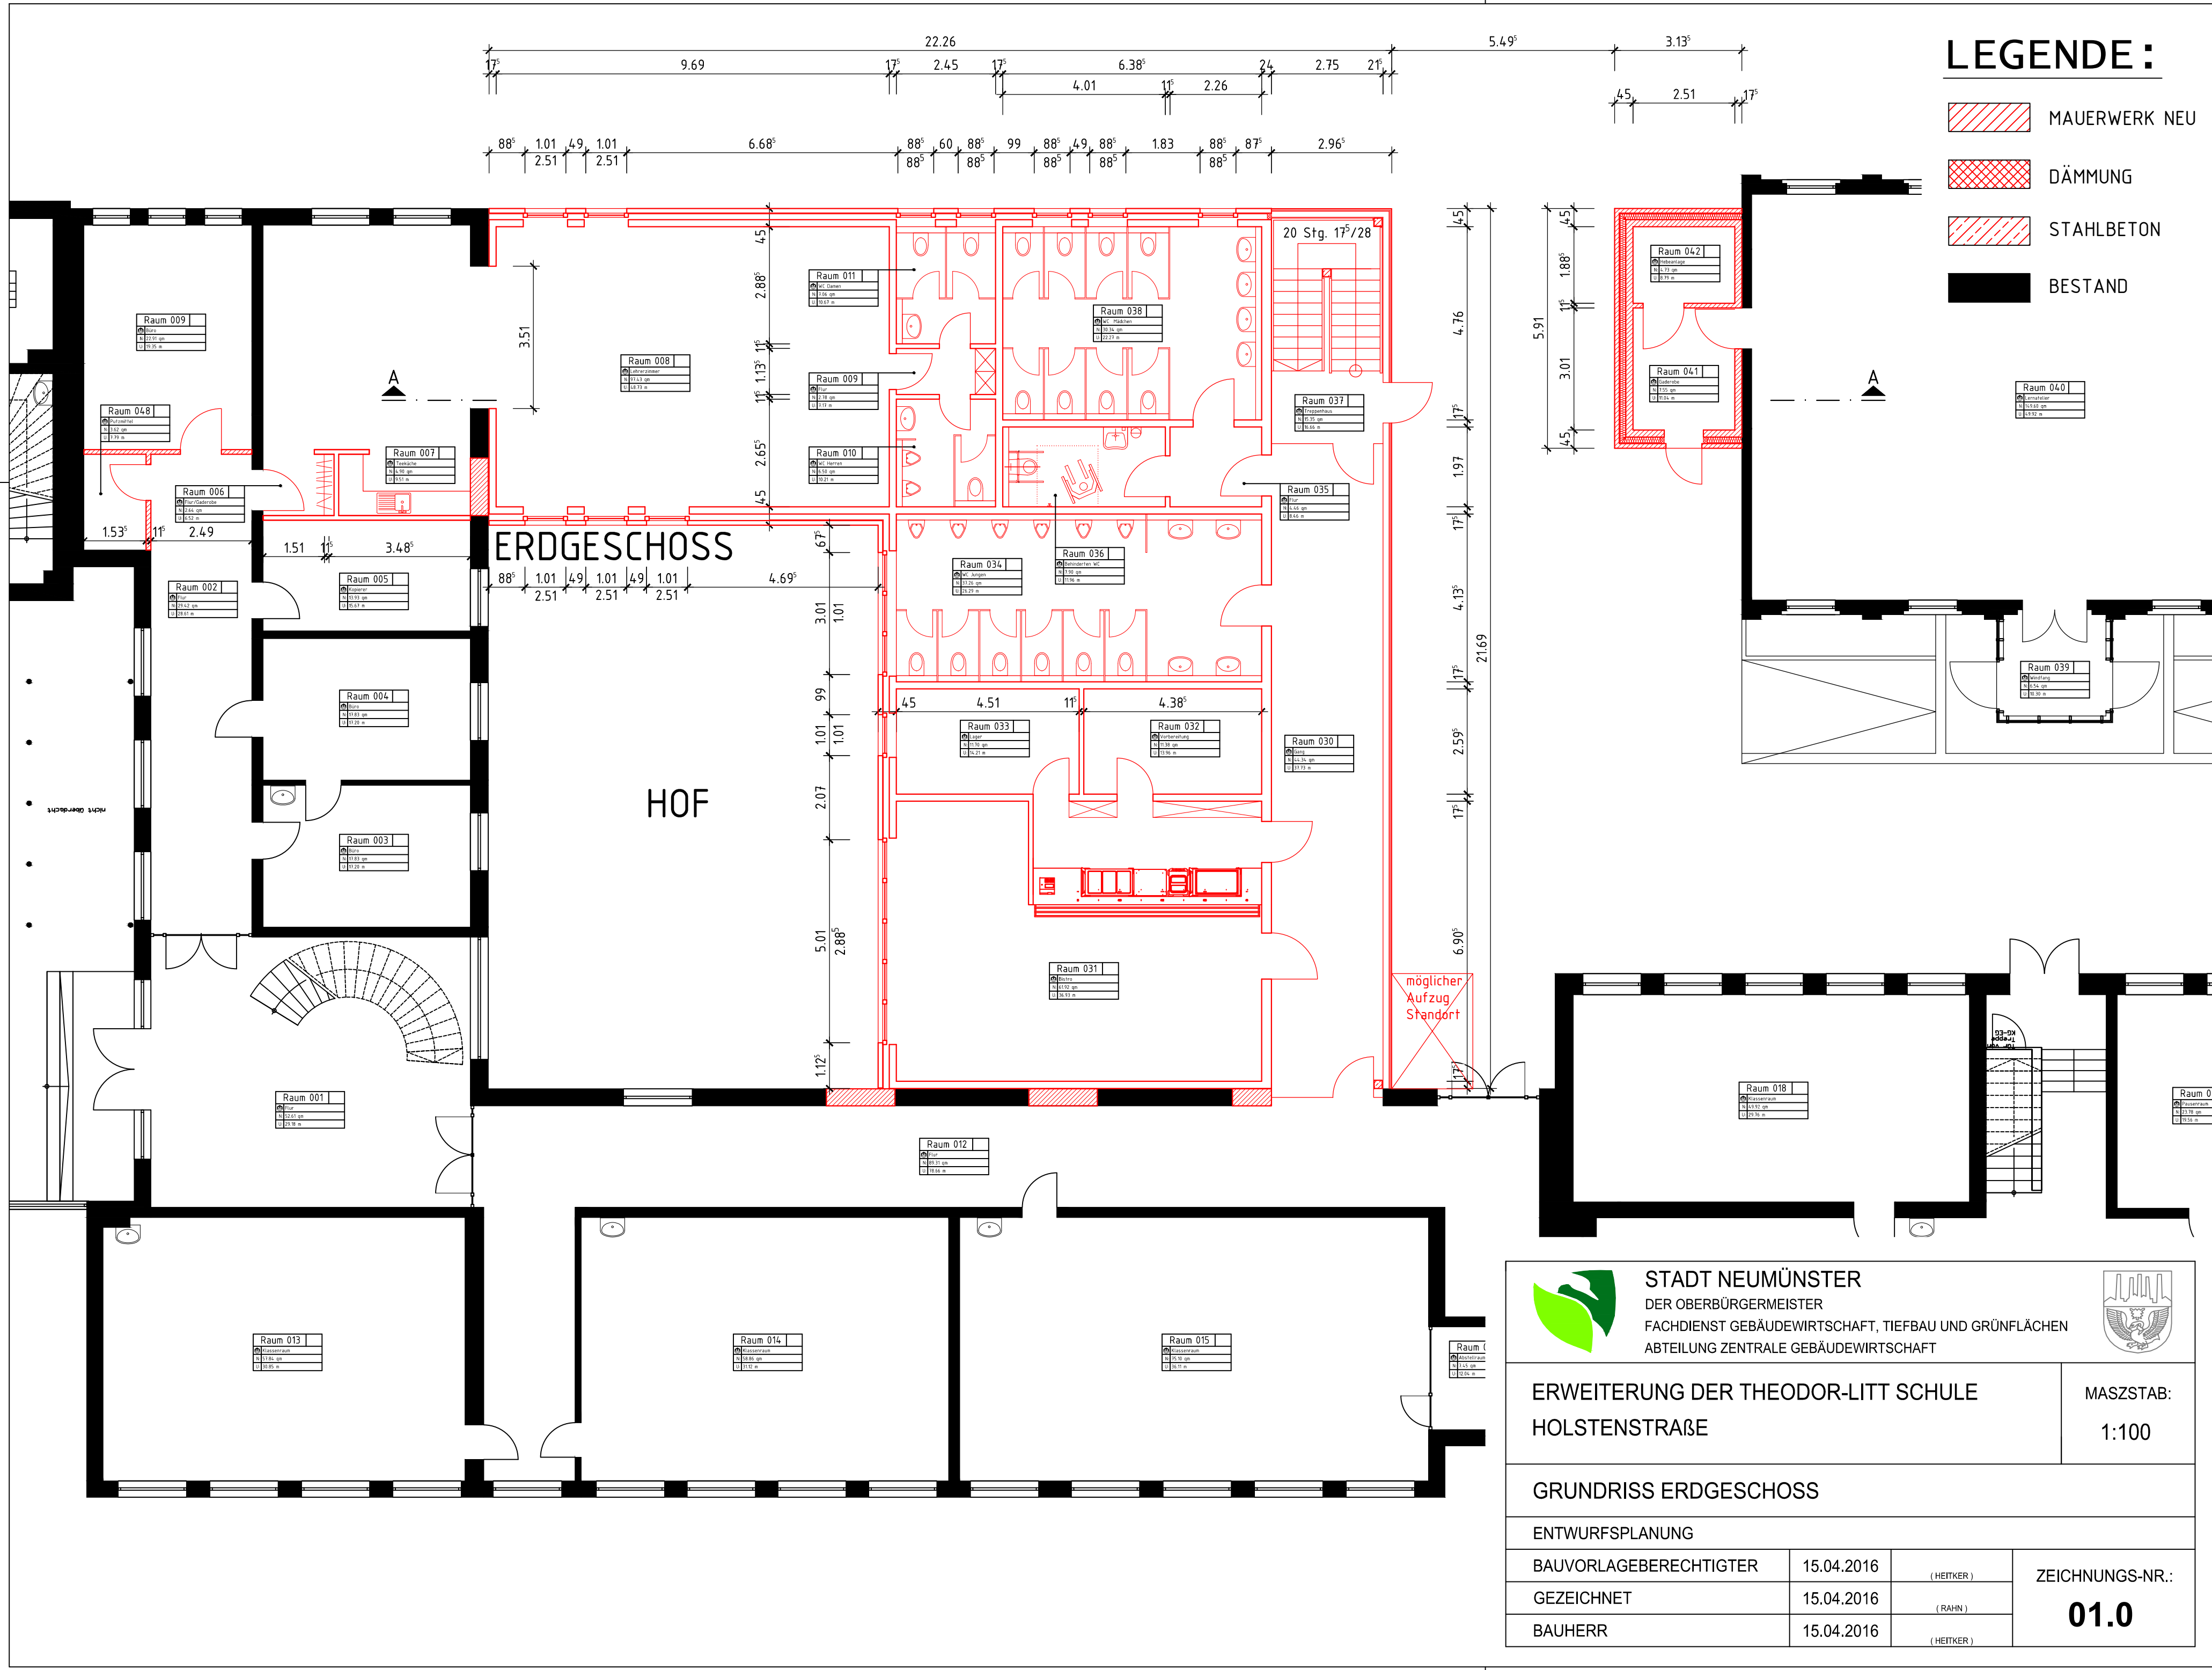

LEGENDE:

- MAUERWERK NEU
- DÄMMUNG
- STAHLBETON
- BESTAND



STADT NEUMÜNSTER
DER OBERBÜRGERMEISTER
FACHDIENST GEBÄUDEWIRTSCHAFT, TIEFBAU UND GRÜNFLÄCHEN
ABTEILUNG ZENTRALE GEBÄUDEWIRTSCHAFT



ERWEITERUNG DER THEODOR-LITT SCHULE
HOLSTENSTRASSE

MASZSTAB:
1:100

GRUNDRISS ERDGESCHOSS

ENTWURFSPLANUNG

BAUVORLAGEBERECHTIGTER	15.04.2016	(HEITKER)
GEZEICHNET	15.04.2016	(RAHN)
BAUHERR	15.04.2016	(HEITKER)

ZEICHNUNGS-NR.:
01.0