# TEIL A - PLANZEICHNUNG

M. 1 : 2000

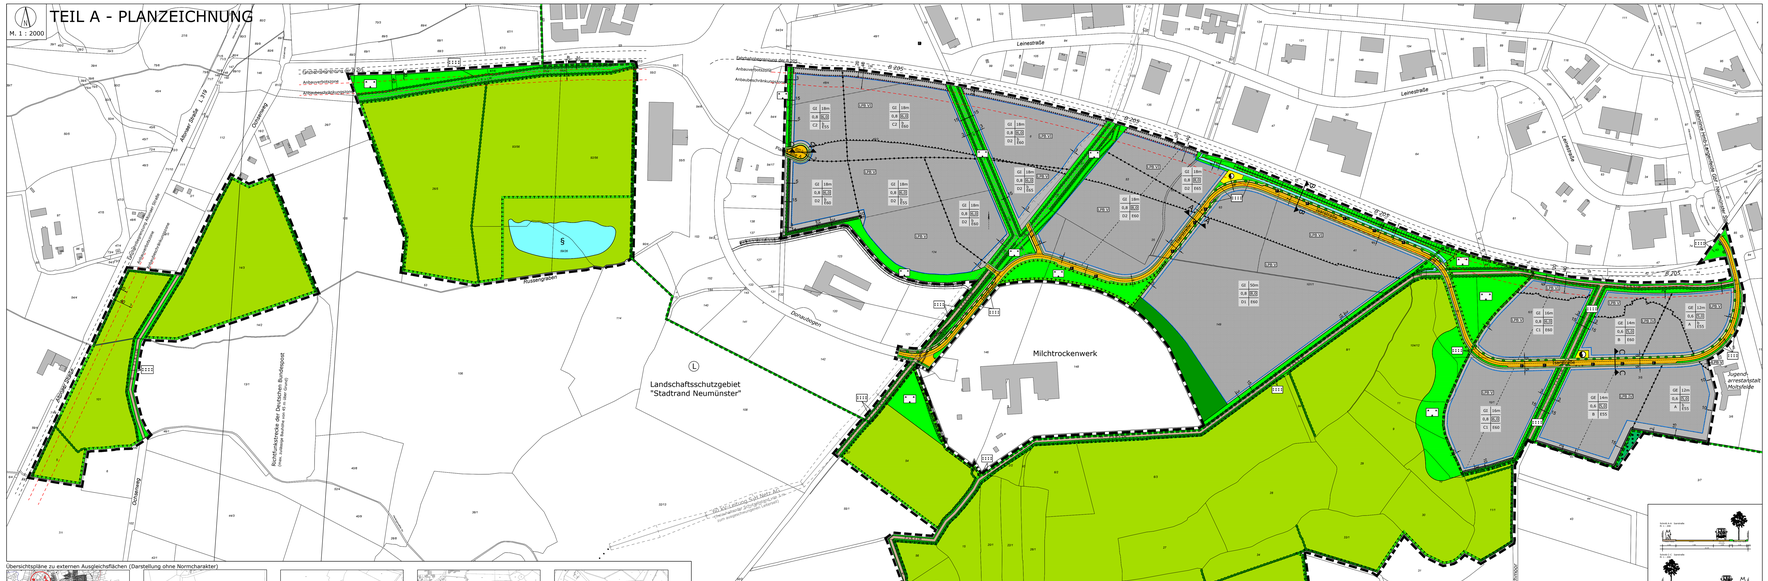
Leinestraße
Bundesstraße 1 / B 6
Bundesstraße 1 / B 6
Bundesstraße 1 / B 6