


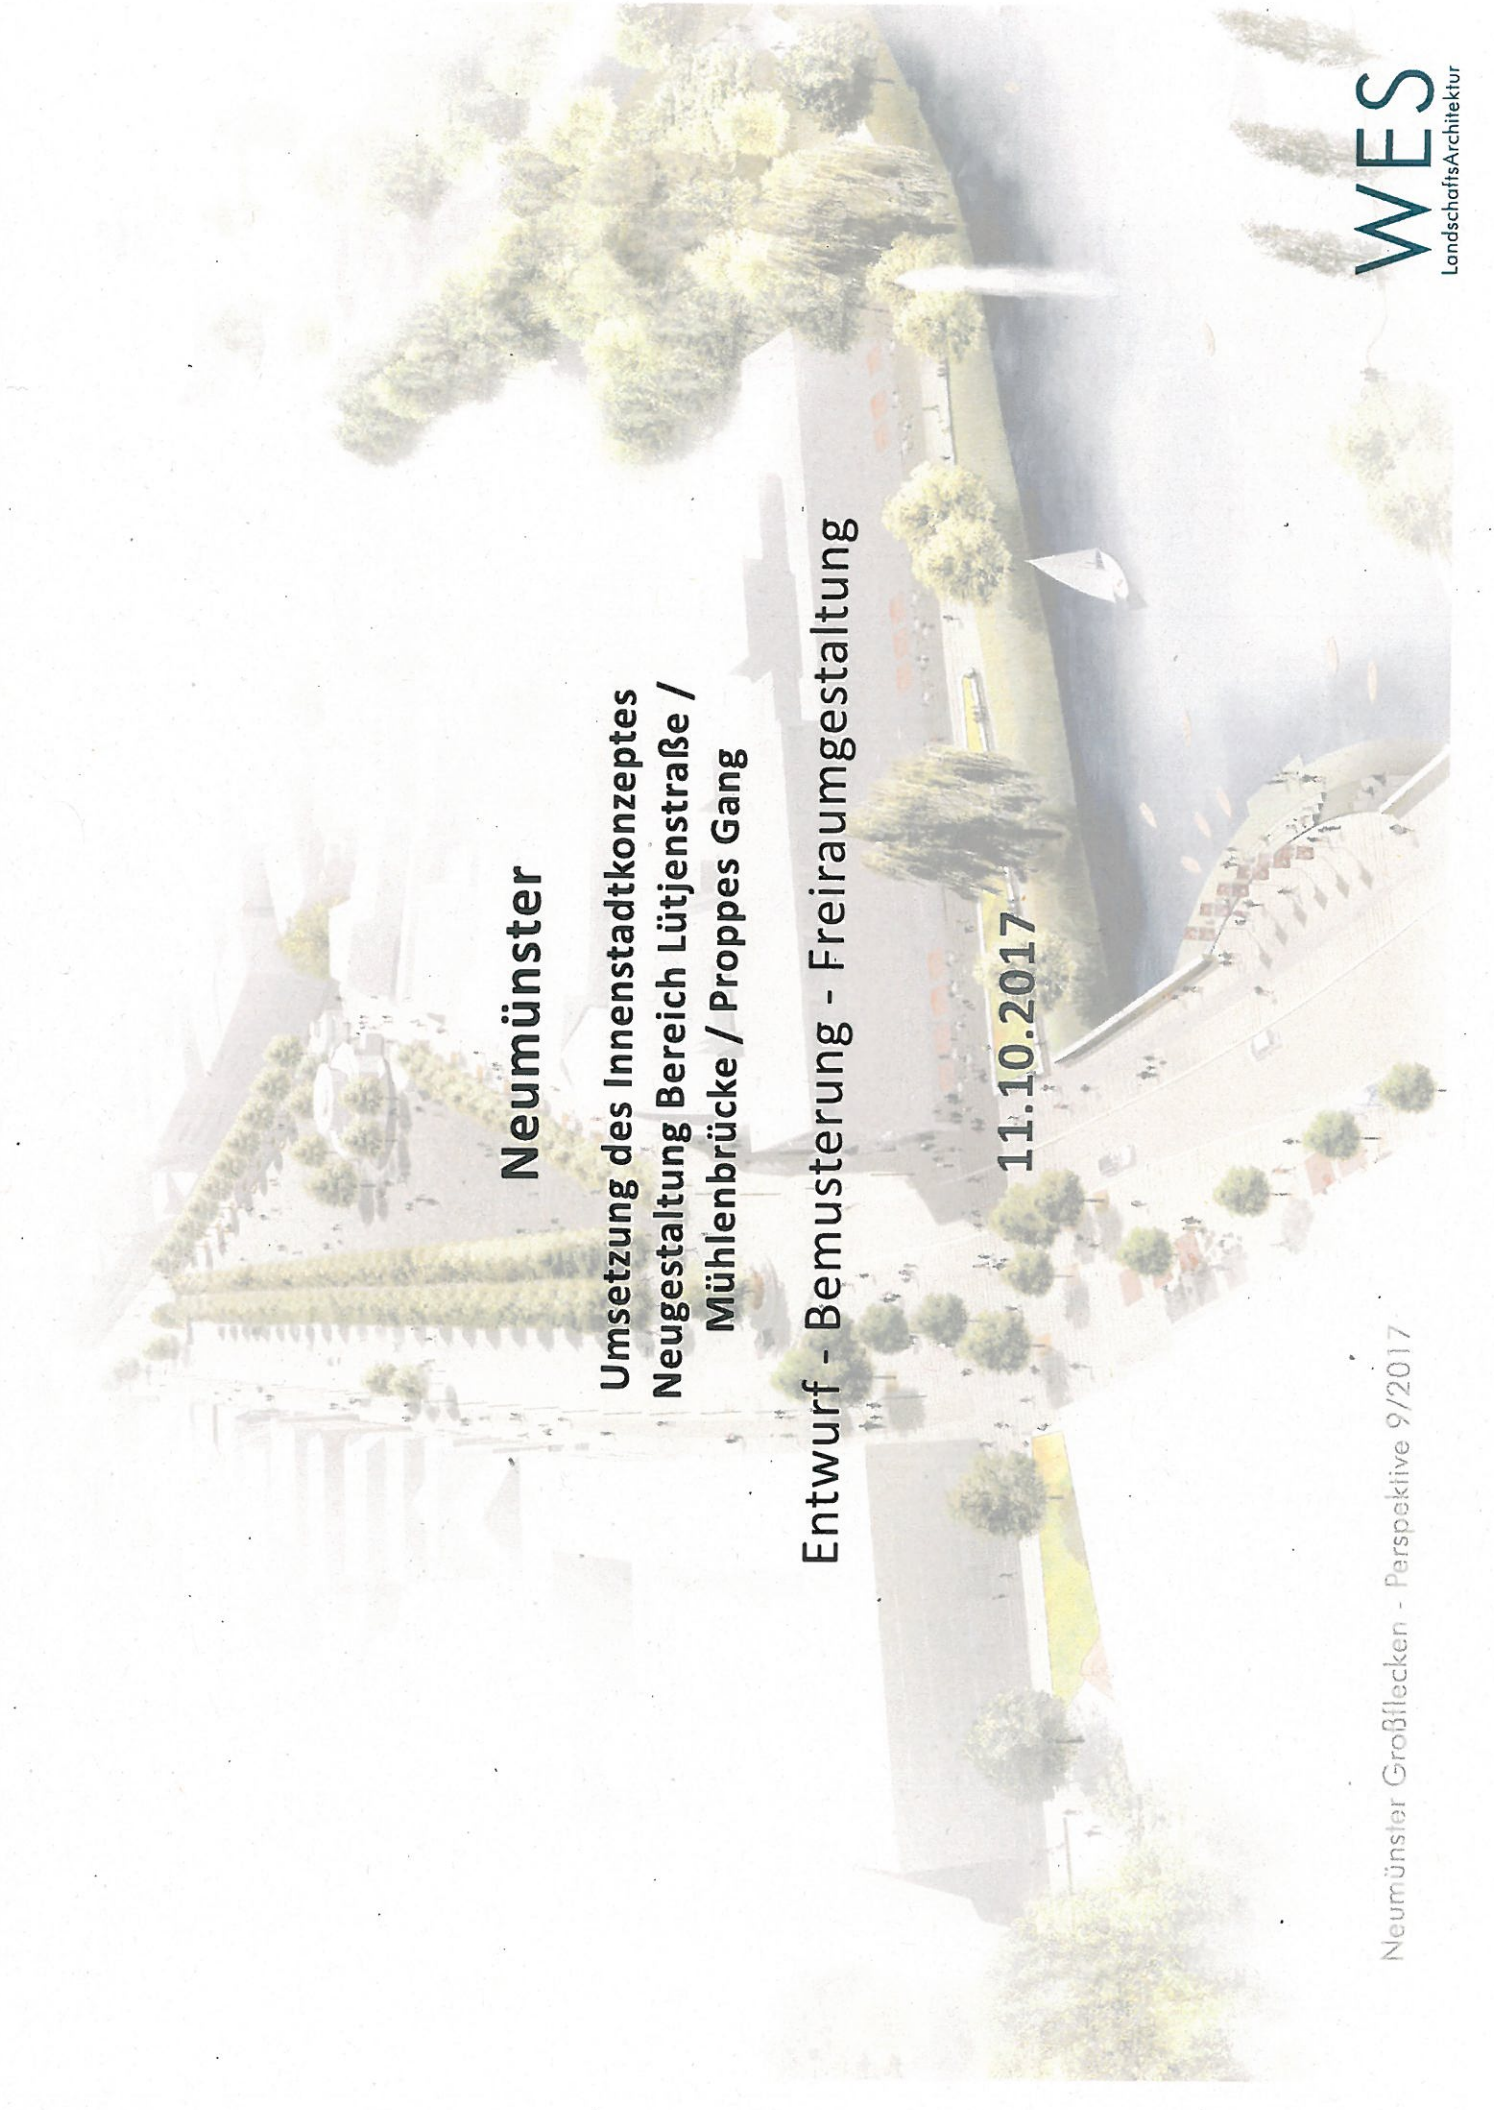

Neumünster

Umsetzung des Innenstadtkonzeptes
Neugestaltung Bereich Lütjenstraße /
Mühlenbrücke / Proppes Gang

Entwurf - Bemusterung - Freiraumgestaltung

11.10.2017


Neumünster Großflecken - Perspektive 9/2017

Bereich Lütjenstraße | Kleinflecken

Übersicht




Lageplanausschnitt

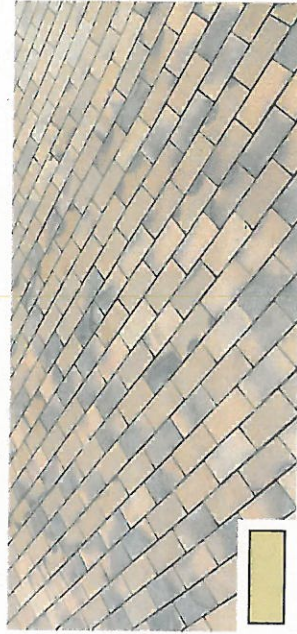


Klinker, gelblich
12 x 21(24) x 8 cm



Taufkante, Kleinsteinspflaster
10 x 10 x 8 10cm

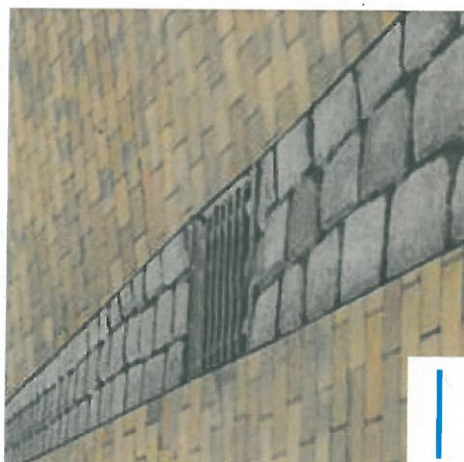

Pendelrinne Großsteinpflaster gesägt

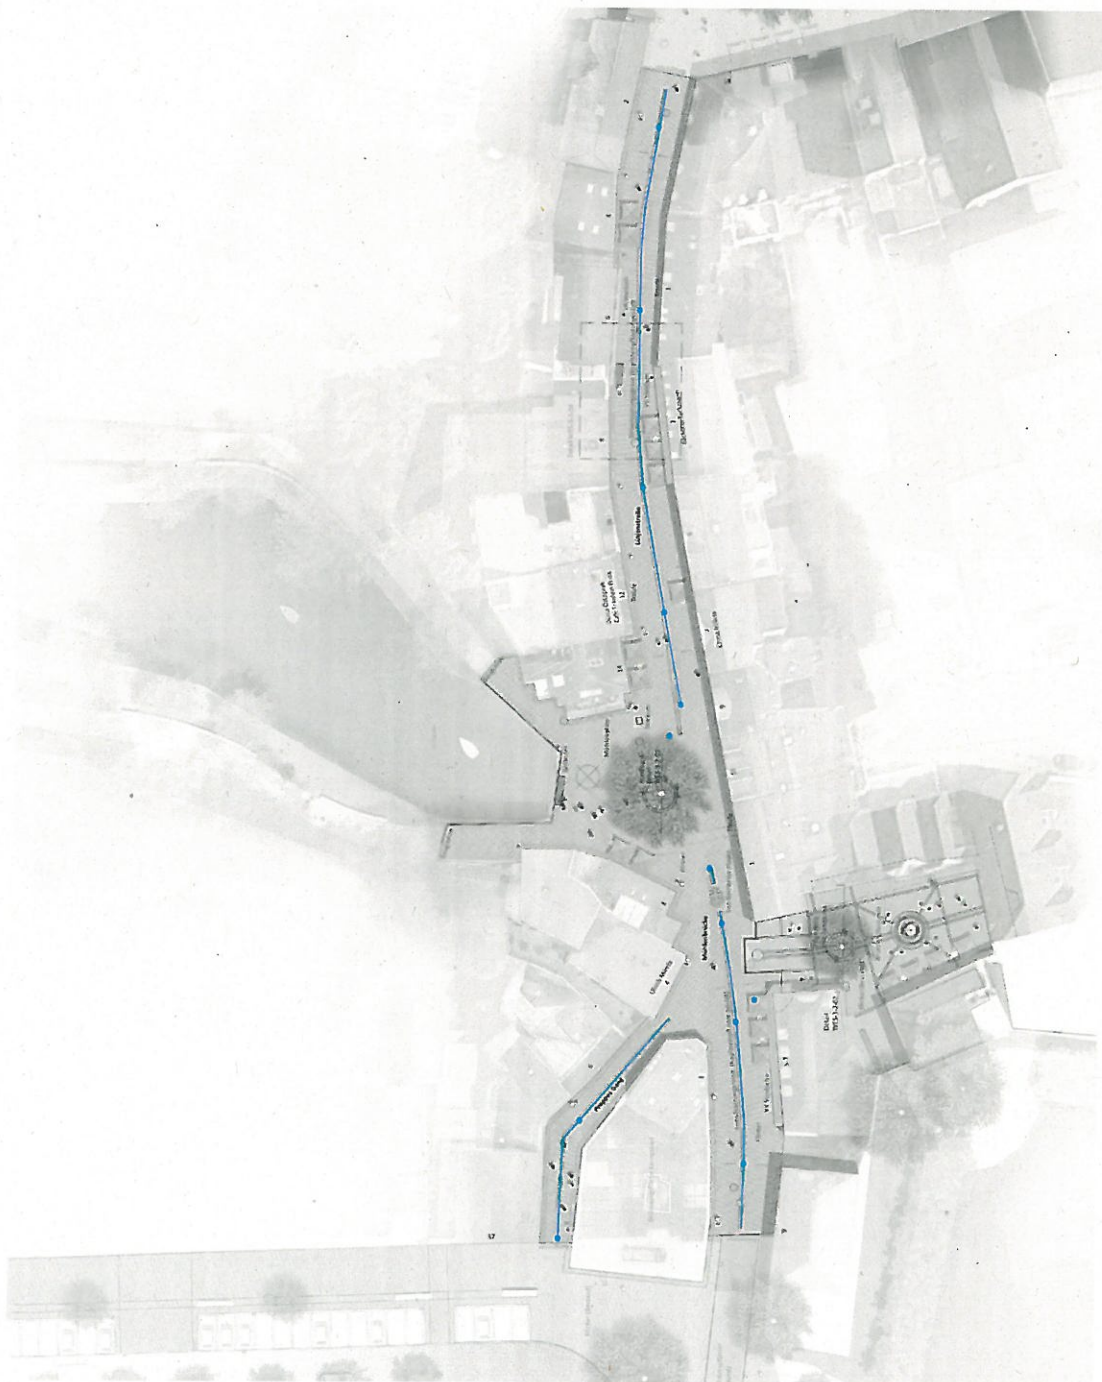

Entwässerung



Abtrittroste für Lichtschächte
Lamellenroste mit Rahmen aus Stahl, feuerverzinkt
Tragstab 30x 5 mm



Rotblühende Rosskastanie
Aesculus x carnea

Wuchshöhe: 10-15m
Kronenbreite: 8-12m
Einheimisch, Stadtklimafest, Kalkverträglich,
keine besonderen Bodenansprüche

Bäume



Rundbank Radius (ohne Stahlfuß), z.B. Fa. Kuhn



Abfallbehälter CARPO 440
Fa. Hess

Systemfarbe:


RAL 9007 Graualuminium




Ausstattung



Leo-kornbrust-Plastik (Bestand),
Einbau an ehemaligen Standort

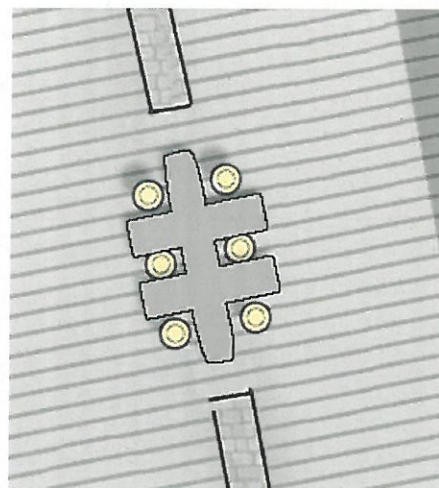

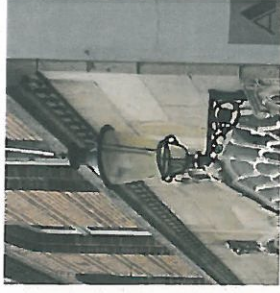

Historische Fassadenleuchte
(Bestand)

Historische Aufsatzleuchte
(Bestand), versetzt

Historische Aufsatzleuchte
(Bestand)





Bodenstrahler, einstellbar
zb. Fa. Bega

Bodenstrahler, Bestand
Fa. Hess Form + Licht

Systemfarbe:
RAL 9007 Graualuminium


Beleuchtung

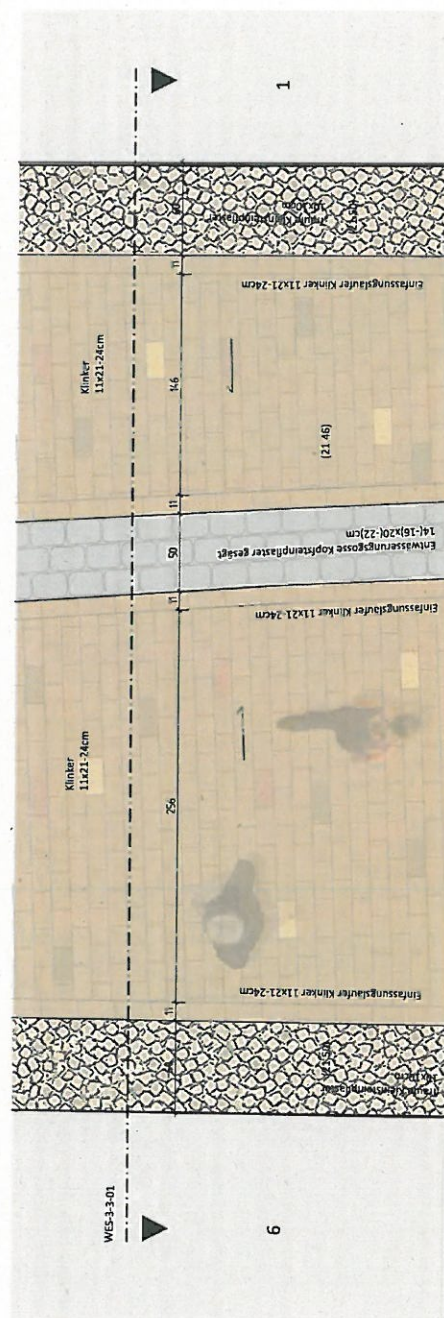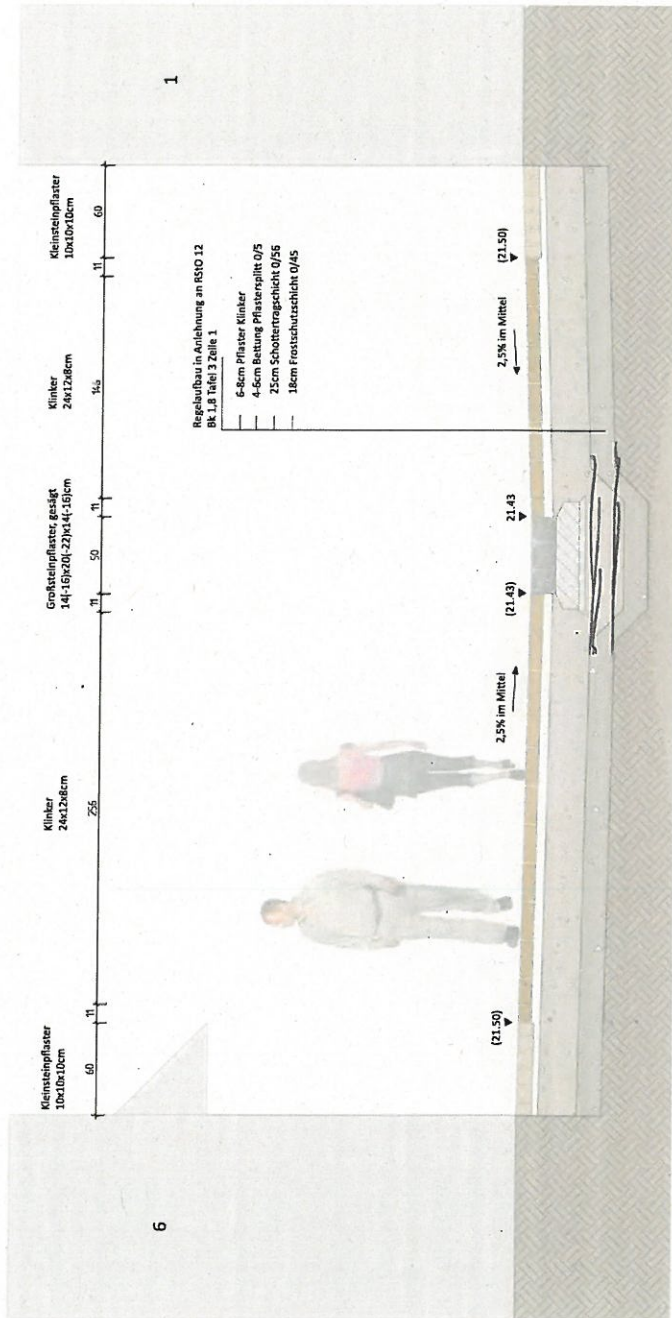

Entwurf - Schnitt 1:20 i.Orig.



Referenzmodell Rundbank

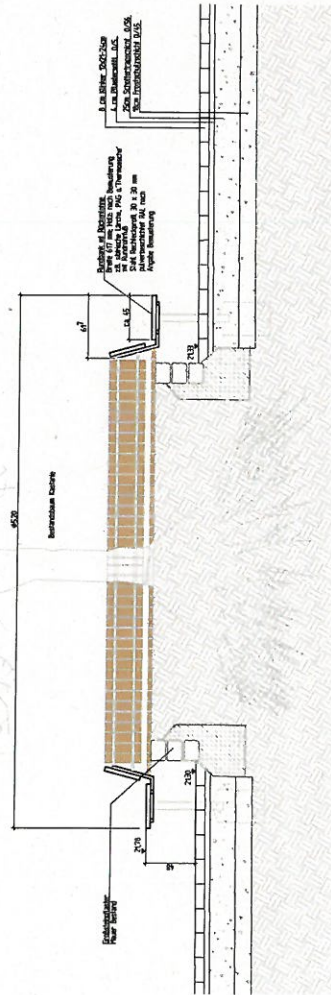[illegible]

Detail Sitzbank Mühlenplatz Variante mit Erhalt der Aufkantung

[illegible]

BAUVORHABEN:

Neumünster Lütjenstraße

PLANINHALT:	
-------------	--

Detail Sitzbank Mühlenplatz

NEUM/15048	LPH 03	1: 20	04.09.2017	MA	WES-LÜT-3-2-03	-
PROJ-NR.:	PHASE:	MASZTAB:	DATUM:	GEZ:	DI. ANLNR.:	INDEXT.

PROJ.-NR.:	PHASE:	MASZSTAB:	DATUM:	PLAN-NR.:	INDEX:
				GE7	

BAUHERR: 

PLANVERFASSER:

PLANVERFASSER:

PLANVERFASSER:

31

THE

[illegible]