



ts
s:\projekte\LPH 3\...la
GE-3-1-01.mxdwg, 25.01.2018 12:22:07, EPS, WES, Fotomaterial

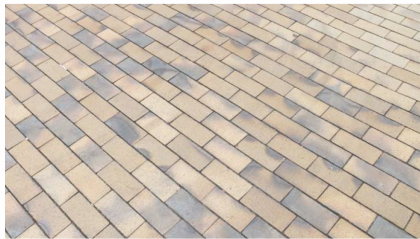

Lütjenstraße:
Klinkerpfaster gelblich ,Odense'



Kombination Betonpfaster mit
Granitvorsatz (auf Bestandsfläche)
Gehweg Markt Radweg
hell rötlich anthrazit

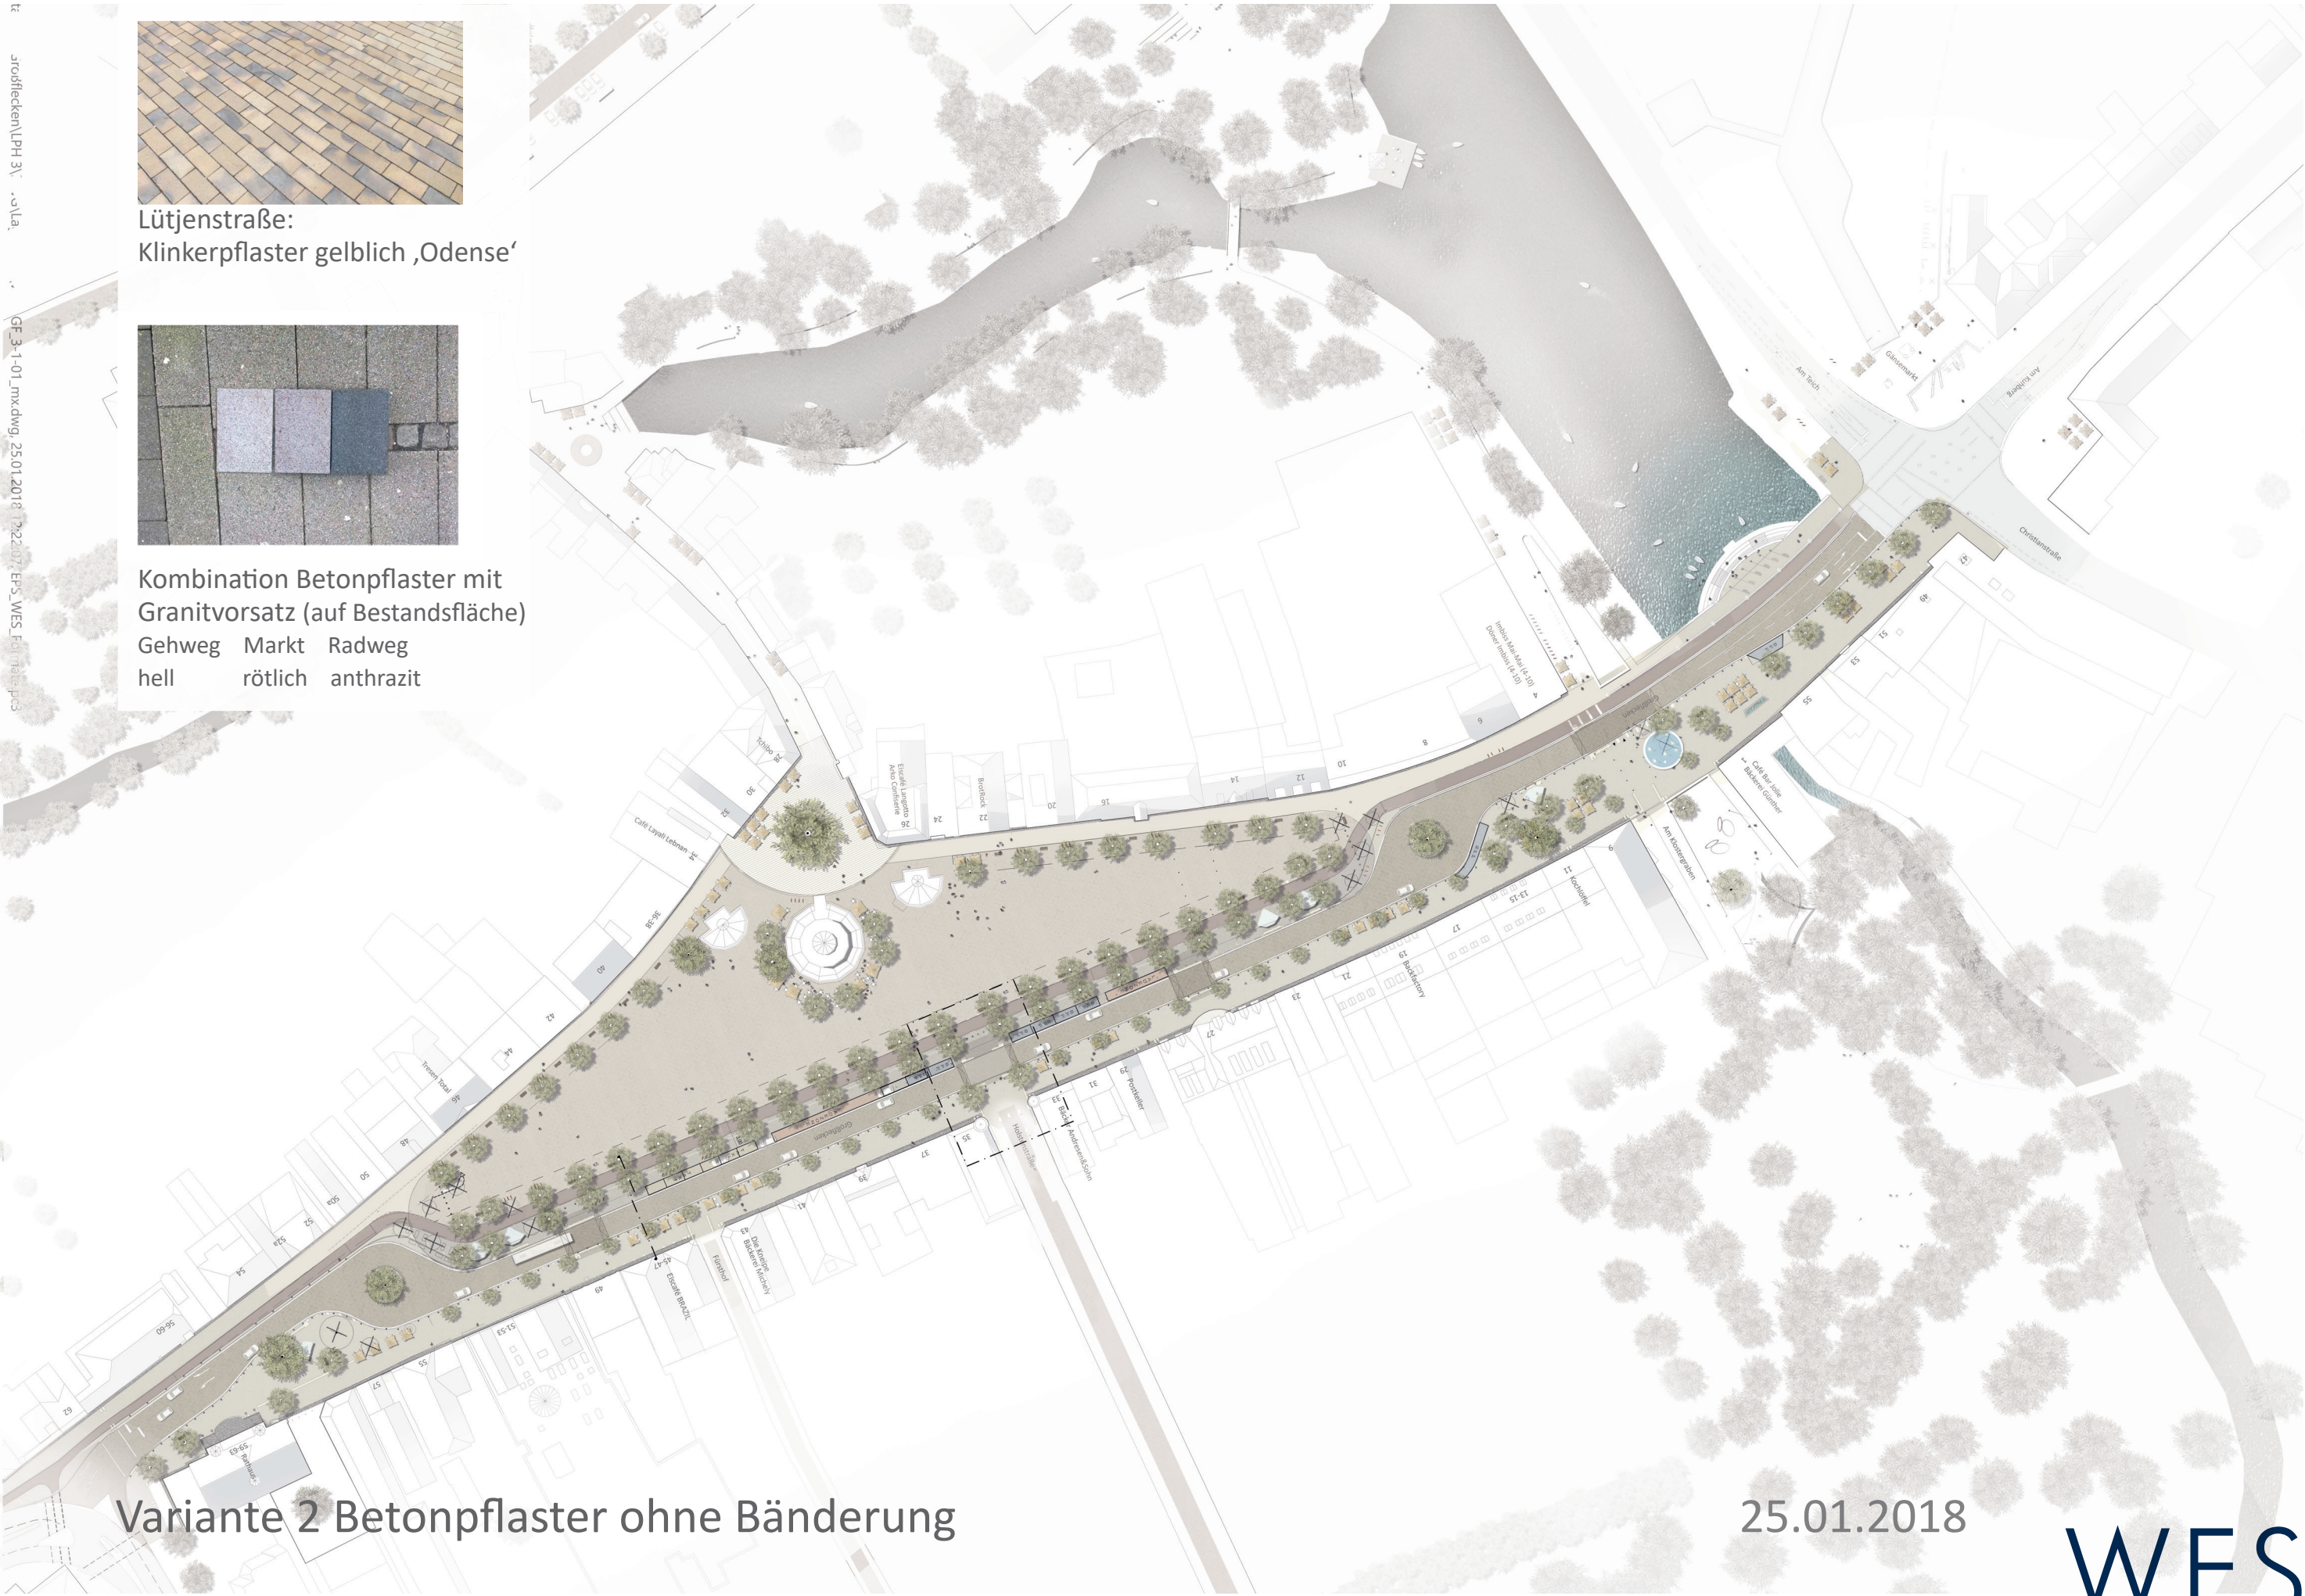

Variante 2 Betonpfaster ohne Bänderung

25.01.2018