


ALLE MASZE SIND ÖRTLICH ZU NEHMEN
UND VOR AUSFÜHRUNG ZU ÜBERPRÜFEN !
DIE STATIK IST ZU BEACHTEN !
ALLE HÖHENANGABEN BEZIEHEN SICH
AUF OK. ROHSOLE !

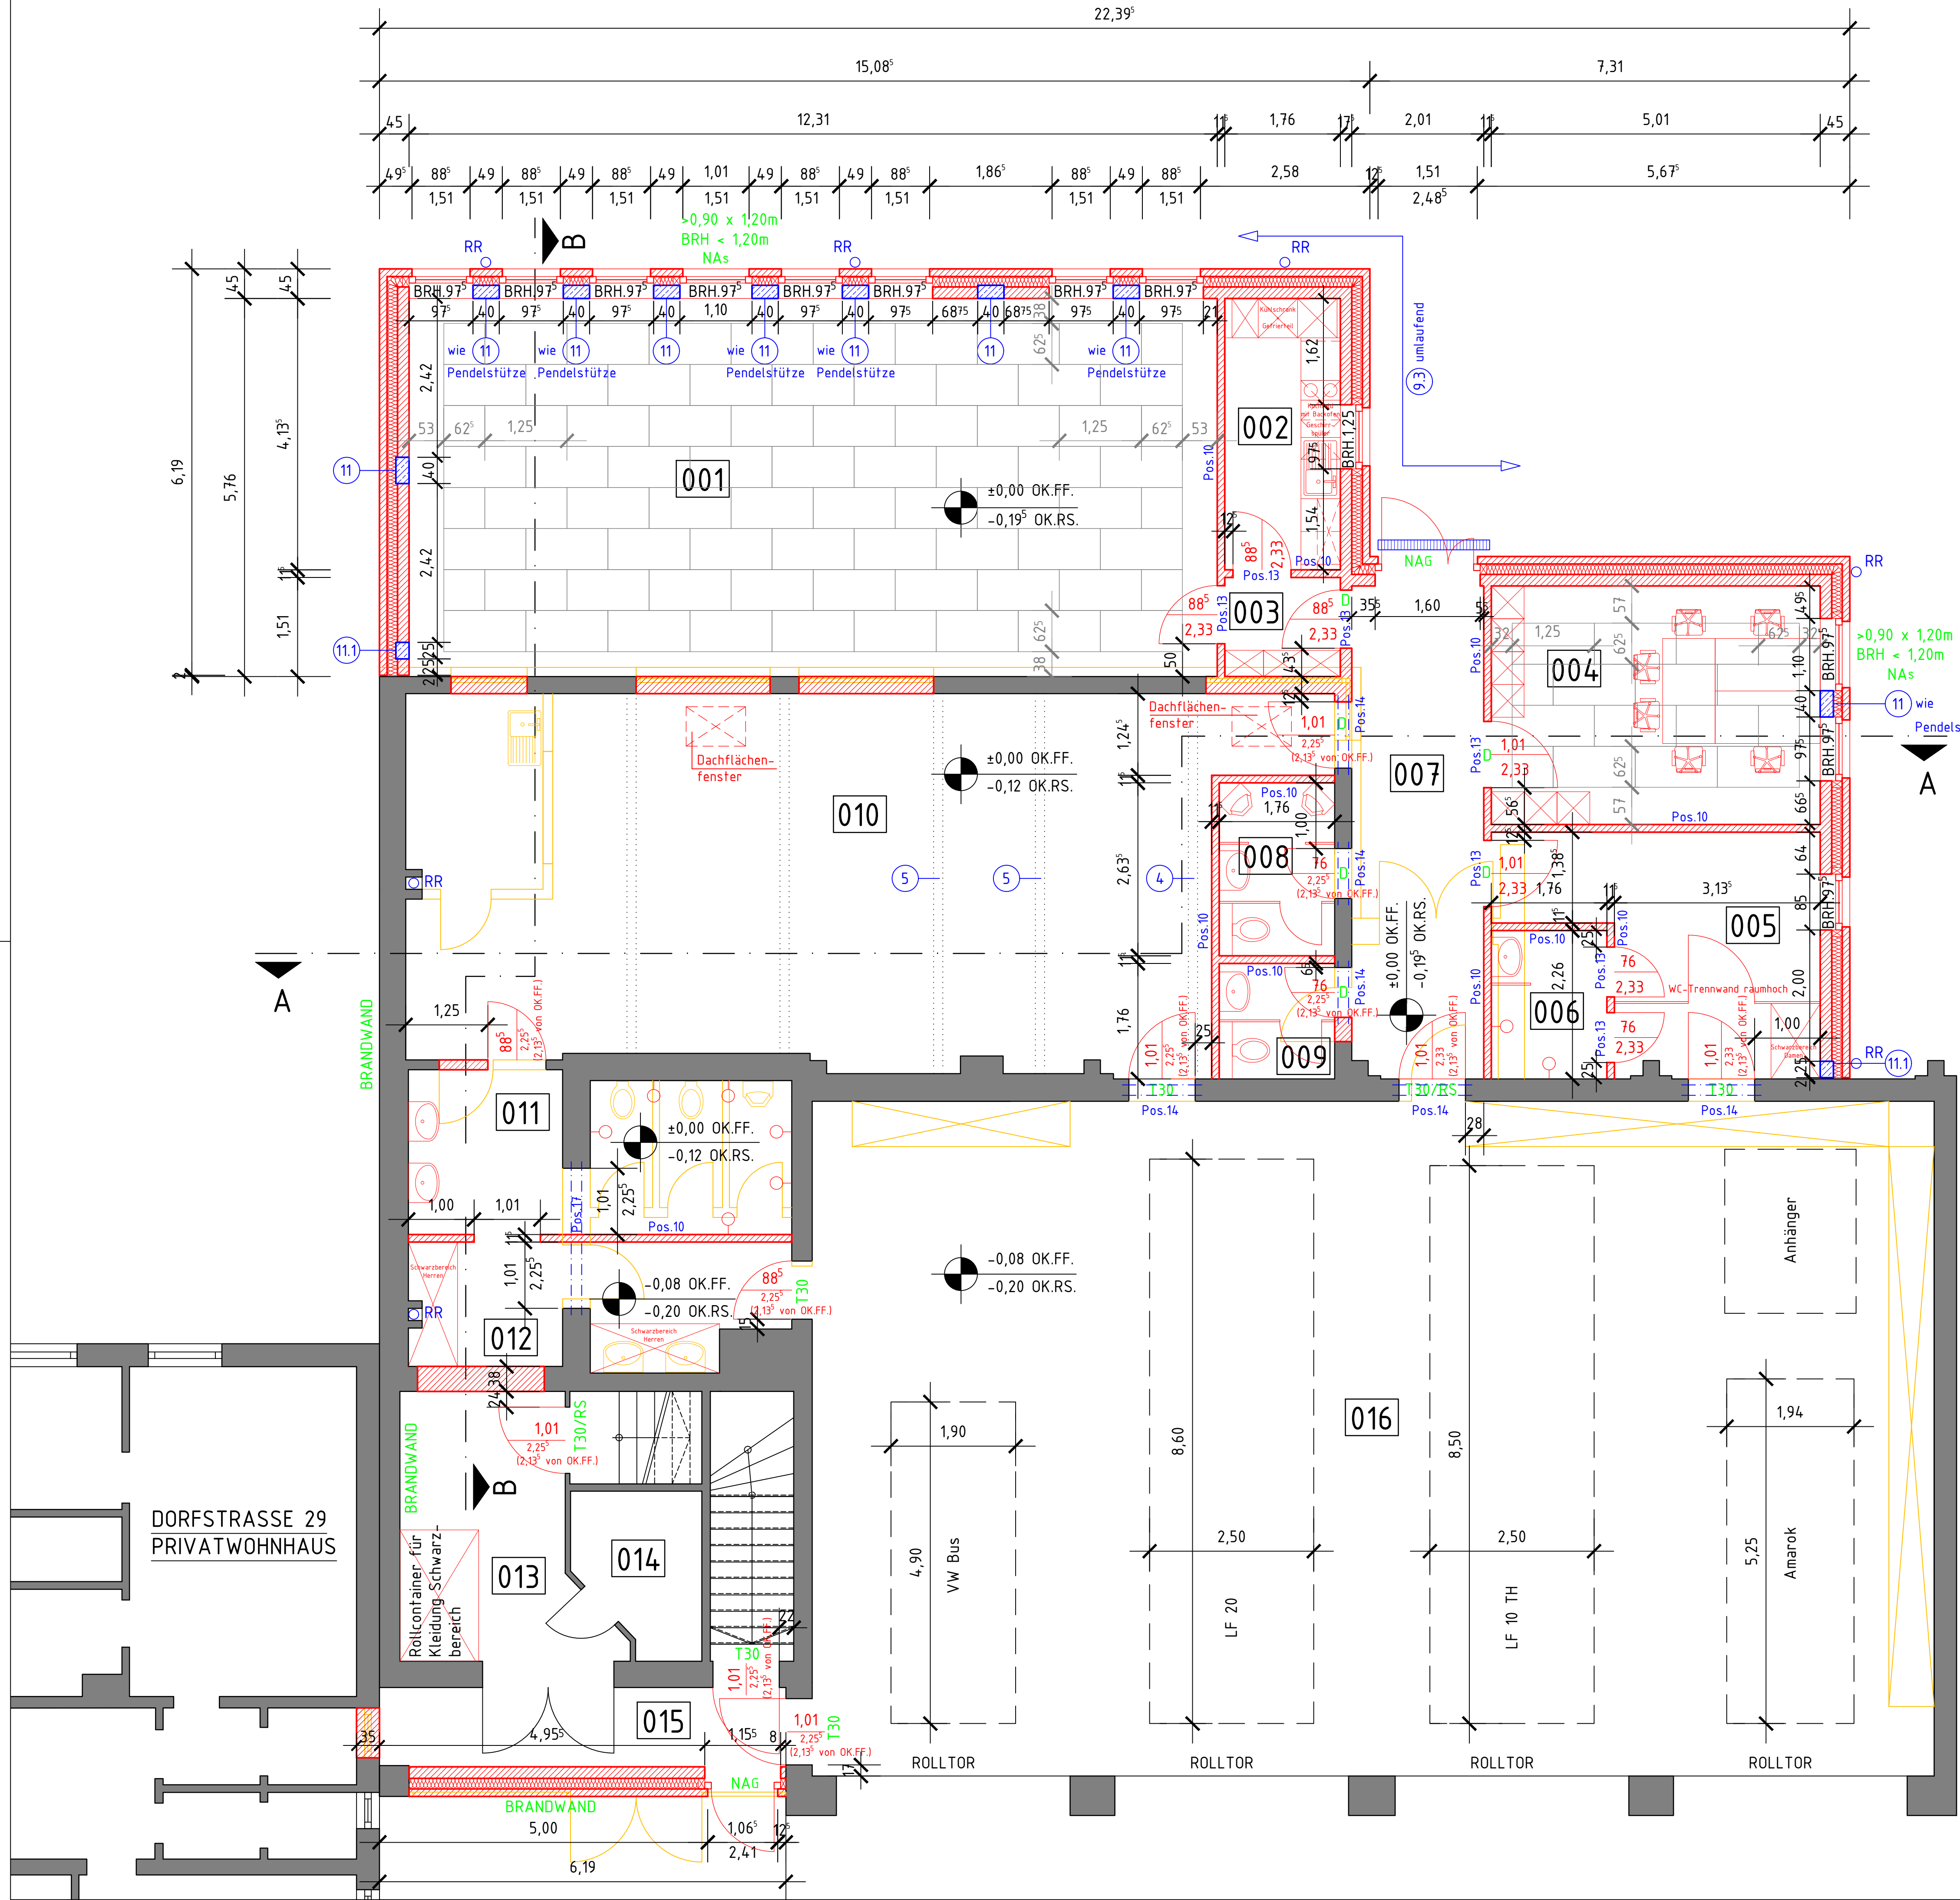

001
Schulungsraum
Fläche 70,91 qm
Umfang 36,14 m
Bodenbelag Parkett
Decke Akustik

002
Teeküche
Fläche 7,28 qm
Umfang 11,79 m
Bodenbelag Fliesen

003
Flur
Fläche 2,66 qm
Umfang 6,54 m
Bodenbelag Fliesen

004
Büro
Fläche 18,21 qm
Umfang 17,29 m
Bodenbelag Parkett
Decke Akustik

005
Umkleide-Damen
Schwarzbereich-
Damen
Fläche 14,30 qm
Umfang 18,10 m
Bodenbelag Linoleum

006
Duschen-Damen
Fläche 3,98 qm
Umfang 8,04 m
Bodenbelag Fliesen

007
Flur
Fläche 15,02 qm
Umfang 19,04 m
Bodenbelag Fliesen

008
WC-Herren
Fläche 4,64 qm
Umfang 8,79 m
Bodenbelag Fliesen

009
WC-Damen
Fläche 3,10 qm
Umfang 7,04 m
Bodenbelag Fliesen

010
Umkleide-Herren
Fläche 71,58 qm
Umfang 41,20 m
Bodenbelag Linoleum

011
Duschen-Herren
Fläche 13,52 qm
Umfang 19,37 m
Bodenbelag Fliesen

012
Schwarzbereich-
Herren
Fläche 10,27 qm
Umfang 17,44 m
Bodenbelag Linoleum

013
Flur
Fläche 11,17 qm
Umfang 14,65 m

014
Abstellraum
Fläche 4,34 qm
Umfang 8,59 m

015
Flur
Fläche 7,48 qm
Umfang 14,80 m

016
Fahrzeughalle
Fläche 175,69 qm
Umfang 54,74 m

Pos. 4:
Nachweis des vorhandenen Leimholzes Pos.5 der Altstatik
b/d=14/37cm in GL 24c
Pos. 5:
Nachweis des vorhandenen Leimholzes Pos.6 der Altstatik
b/d=14/37cm in GL 24c
Pos. 9.3:
Umlaufender Stahlbetonringbalken der Umfassungswände
b/d=15.5/24cm in 17.5cm Schalungskörper mit 1cm Wandungsstärke
Ausführung und Bewehrung siehe Statik!
Pos. 10:
Ringankerbewehrung auf den Innenwänden in 11.5cm U-Stein
Ausführung und Bewehrung siehe Statik!
Pos. 11:
Aussteifungssäule b/d=20/40cm
Pos. 11.1:
Aussteifungssäule Endstütze b/d=20/25cm
Pos. 13:
KS Spannsturz bzw. HE100A bei Belastung durch Deckenbalken
Pos. 14:
2x HE120A als neue Tür- bzw. Fensterstürze
Pos. 17:
Sturz in Dusche 2x HE120A

LEGENDE:

- BESTAND
- NEU
- MAUERWERK
- STAHLBETON
- ABRISS

INDEX	ART DER ÄNDERUNG	NAME	DATUM
3	Schwarzbereiche ergänzt + WC-Räume geändert	Mahnke	07.02.2018
2	Alle Höhenangaben beziehen sich auf Rohsole !	Mahnke	05.02.2018
1	Raum 002 Teeküche geändert, BRH. geändert	Mahnke	29.01.2018

			STADT NEUMÜNSTER DER OBERBÜRGERMEISTER FACHDIENST GEBÄUDEWIRTSCHAFT, TIEFBAU UND GRÜNFLÄCHEN ABTEILUNG ZENTRALE GEBÄUDEWIRTSCHAFT			
FREIWILLIGE FEUERWEHR EINFELD - ANBAU WEHRFÜHRERBÜRO UND TAGUNGSRAUM					MASZSTAB: 1:50	
ERDGESCHOSS						
AUSFÜHRUNGSPLANUNG						
BAUVORLAGEBERECHTIGTER		07.09.2017		(Jahr)		ZEICHNUNGS-NR.: 01.3
GEZEICHNET		07.09.2017		(Mahnke)		
BAUHERR		07.09.2017		(Heber)		