


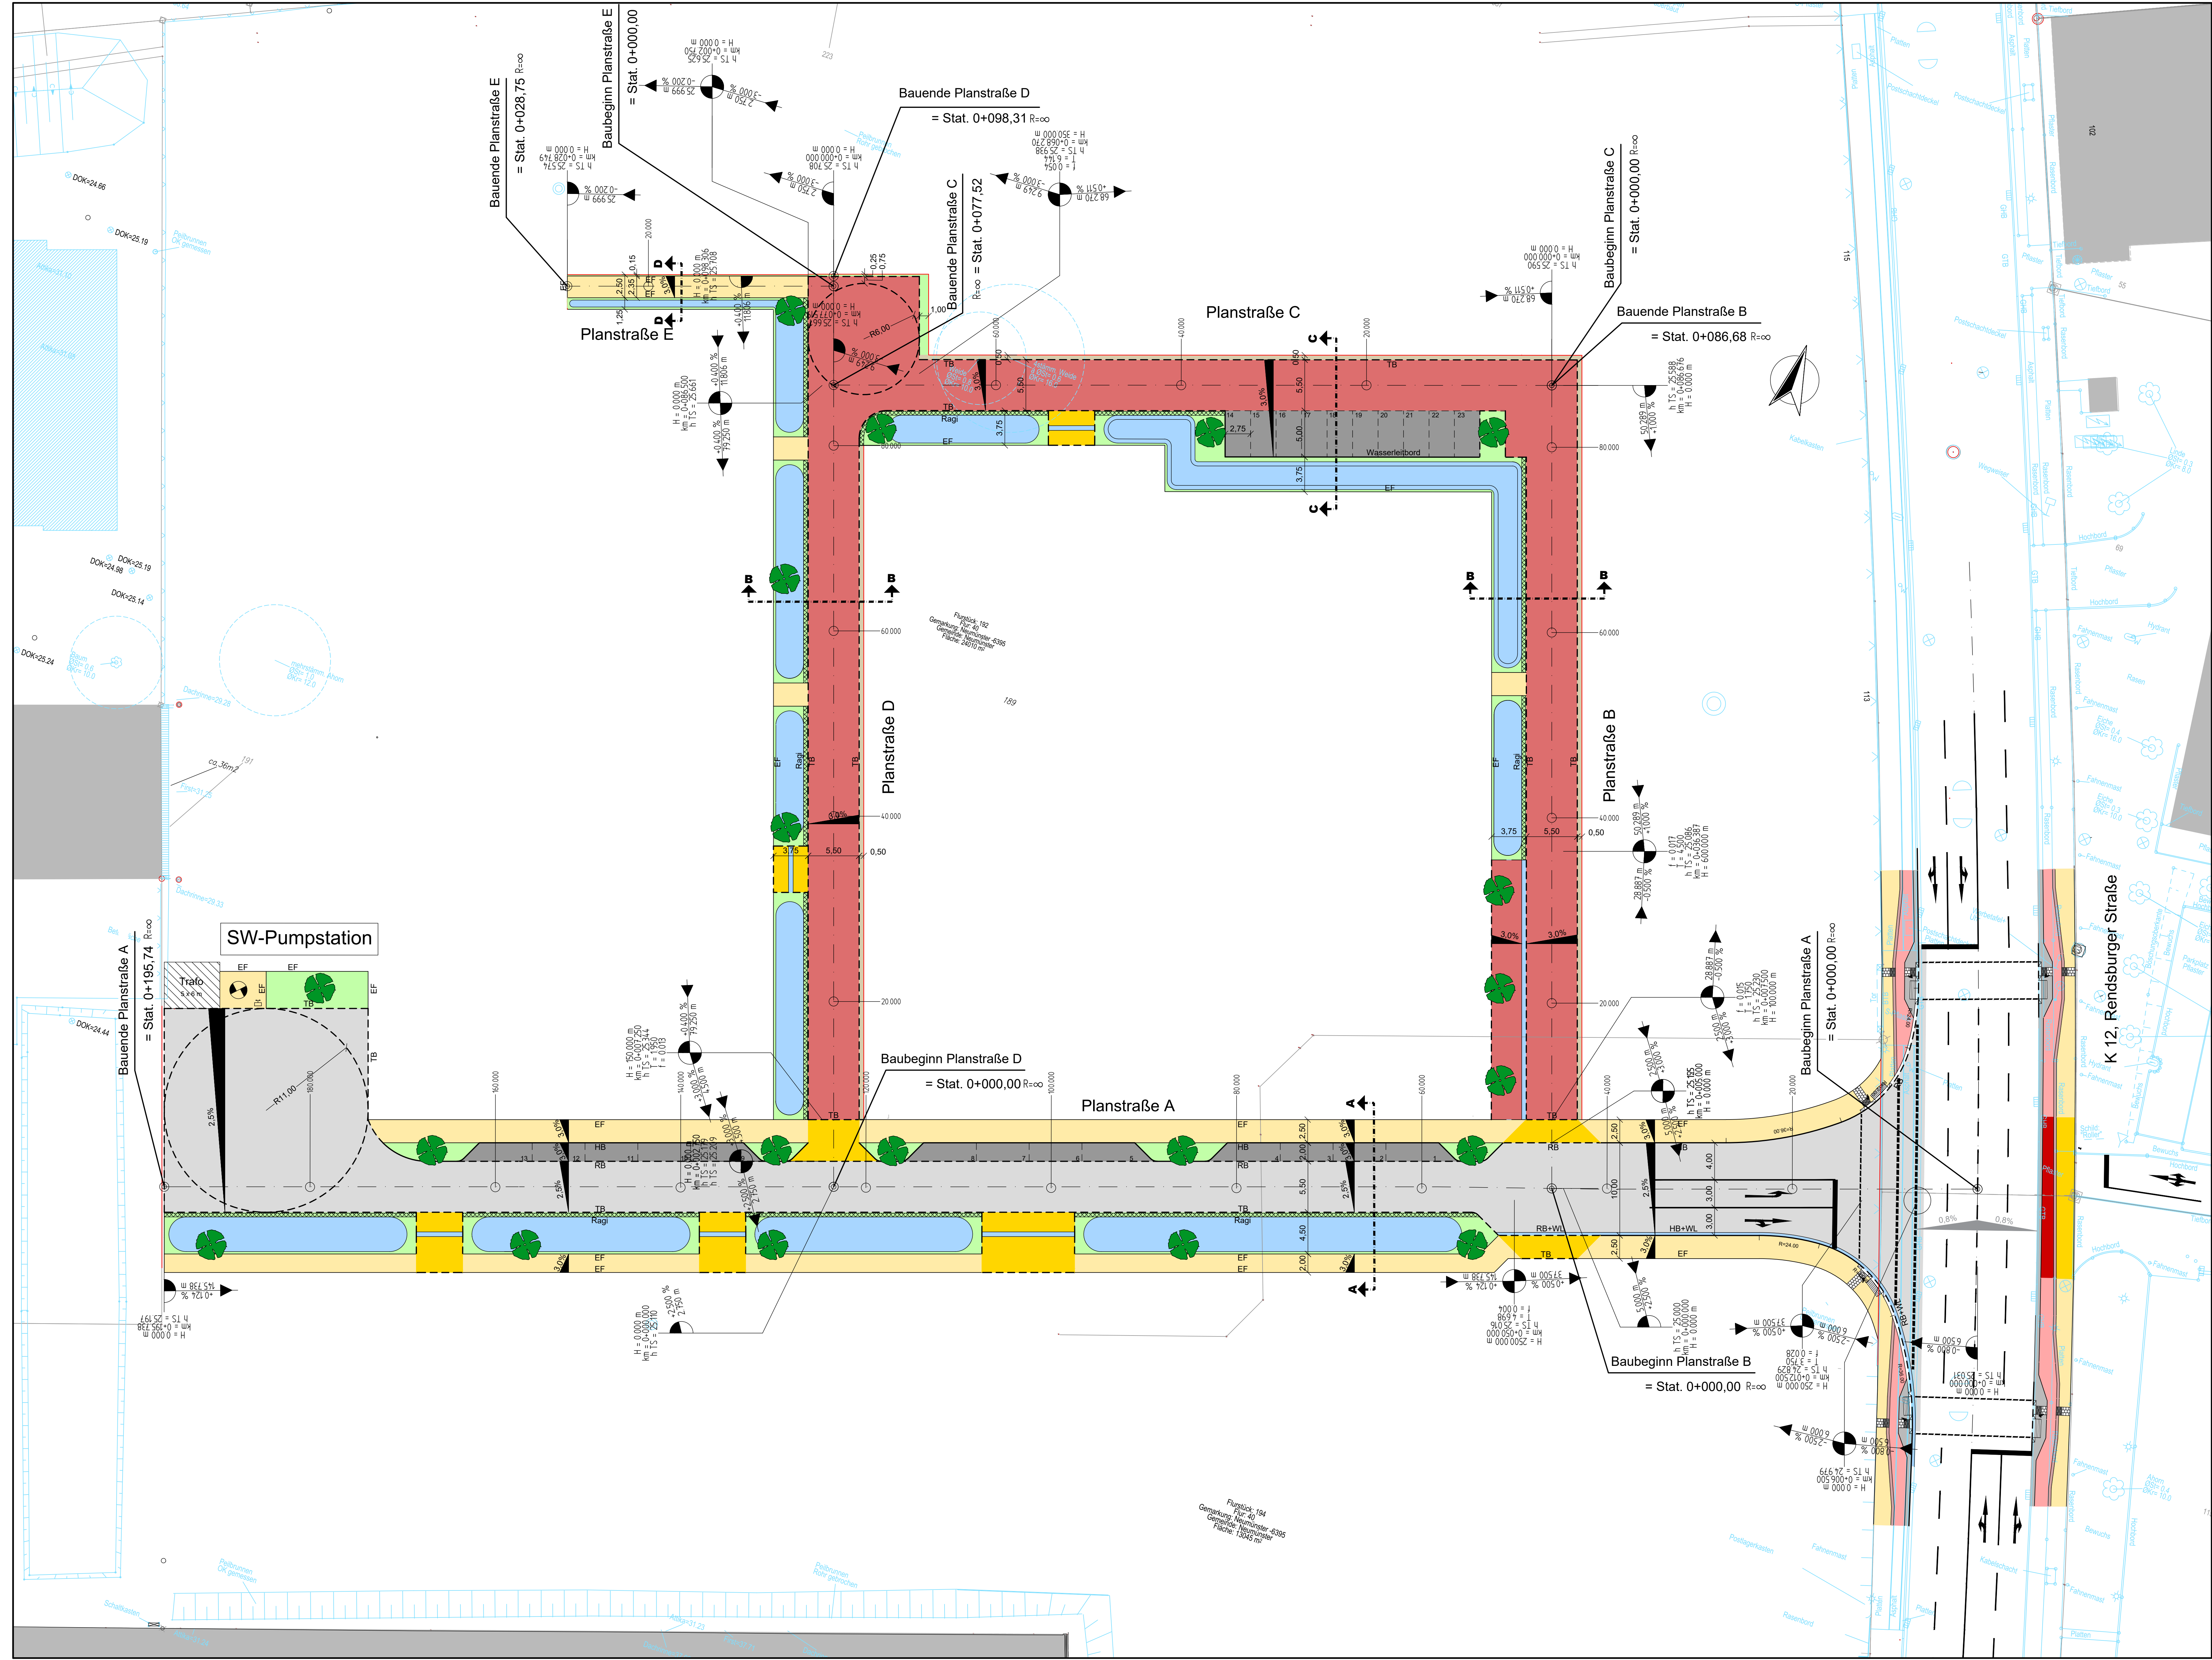

LEGENDE:

- Fahrbahn (Asphalt)
- Fahrbahn (Pflaster)
- Parken (Pflaster)
- Rasengitterstein
- Rinne/Mulde (Pflaster)
- Bankett/Gr nfl che
- Gehweg (Pflaster)
- Gehweg berfahrt (Pflaster)
- Radweg berfahrt (Pflaster)
- Sicherheitstrennstreifen
- Randstreifen
- Radweg (Pflaster)
- Taktiler Trennstreifen
- gepl. Stra enablauf
- gepl. Baum
- HB Hochbord
- RB Rundbord
- TB Tiefbord
- Ragi Rasengitterstein
- EF Einfassungsstein
- WL Wasserlauf

Ma stab 1:250

Vorabzug			
Nr.	Von der �nderung	Datum	Name

DIESE ZEICHNUNG DARF OHNE UNSERE GENEHMIGUNG WEDER NACHGEAHMT, VERVIELFALTIGT, NOCH DRIITTEN PERSONEN VORGELEGT ODER AUSGEH NDIGT WERDEN. GESETZ ZUM SCHUTZ DES GEISTIGEN EIGENTUMS BGR   823



WASSER- UND VERKEHRS- KONTOR
INGENIEURWESEN F R DAS BAUWESEN
INGENIEURE KR GER & KOY

Wasser- und Verkehrs-Kontor GmbH
Havelstra e 33 - 24539 Neum nster
Tel.: 04321 - 260 27 - 0 Fax: 04321 - 260 27 - 99
Internet: www.wkv.sh E-Mail: info@wkv.sh

BAUVORHABEN		Stra�enbaulageplan	
Stadt Neum�nster		M = 1:250	
Erschlie�ung		Projekt Nr. 118.4312	
B-Plan Nr. 83			
Vorentwurf			
bearbeitet	Datum	Zeichen	Anlage: 5.1
gezeichnet	09.12.2019	Christoph Kr�ger	Blatt Nr.: 1
gepr�ft	09.12.2019	Ulrike Gauger	Stra�e: -
			Bau-km: -
			(n�chster Ort): -