




Schnitt A1

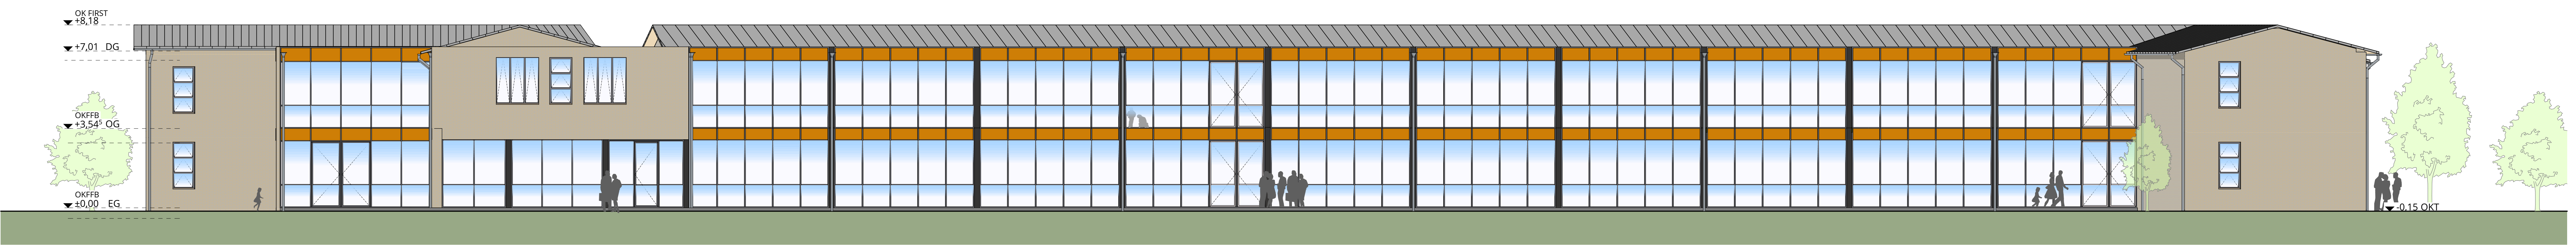

Ansicht von Norden

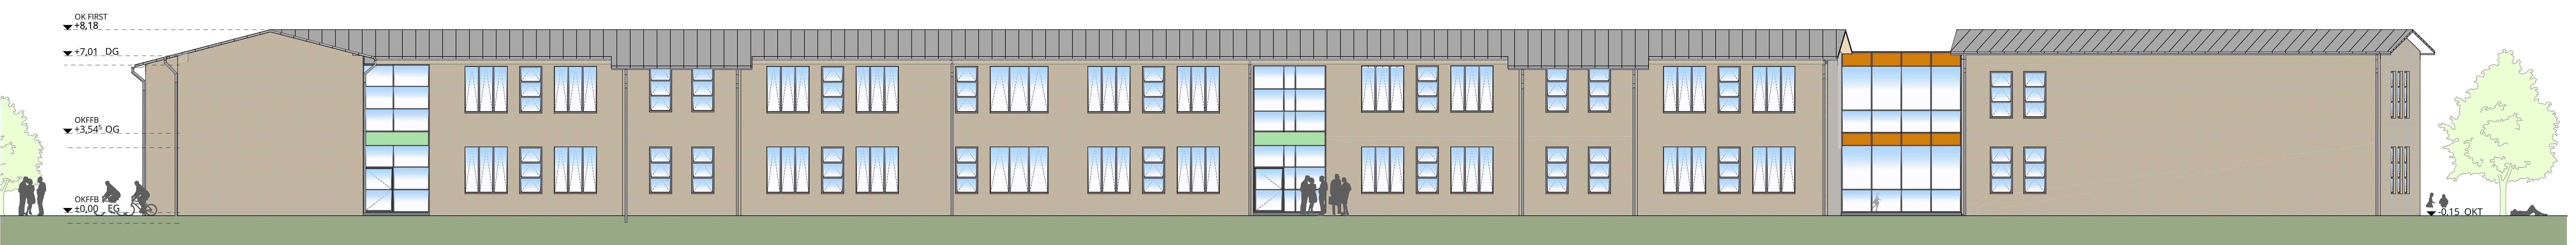

Ansicht von Süden

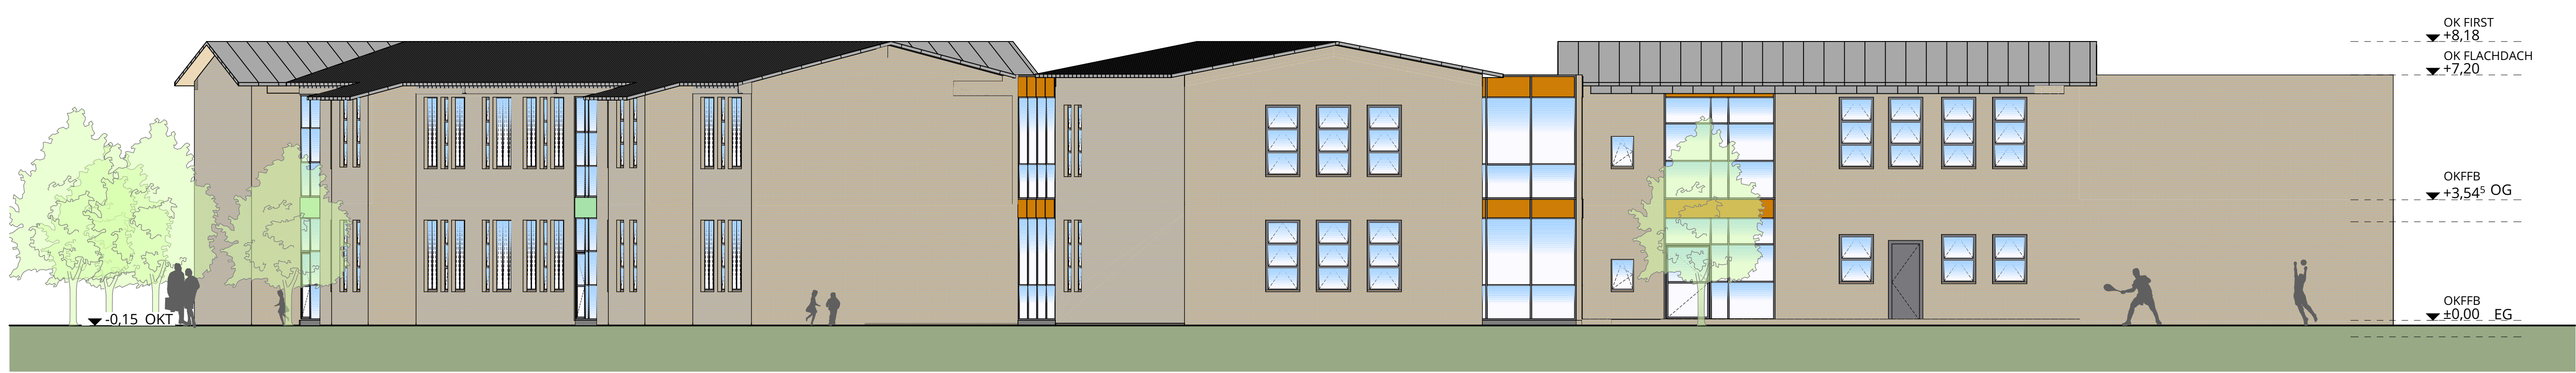

Ansicht von Osten

Rudolf-Tonner-Schule
Erweiterung zur Offenen
Ganztagsschule

Bauherr:
Stadt Neumünster, Der Oberbürgermeister
Projektort:
Piusdammstraße 6, 24536 Neumünster

GENEHMIGUNGSPLANUNG
Ansichten, Schnitte

7102-18 BA-A-S-02

Projekt: Planer: Datum: Maßstab: Bearbeiter:
7102-18 BA-A-S-02 11.12.2019 1:100 RS

Index

Planung:
es plant
architektur
innenarchitektur
objektentwicklungen
Hohenauer Straße 10
24110 Kiel
Telefon: 0431 259699-0
E-Mail: info@esplant.de
http://www.esplant.de